11508

SAMÞYKKT AF BYGGINGARFULLTRÚA
1. FEB. 2010
BYGGINGARFULLTRÚINN I VESTMANNAEYJUM

GRID 5

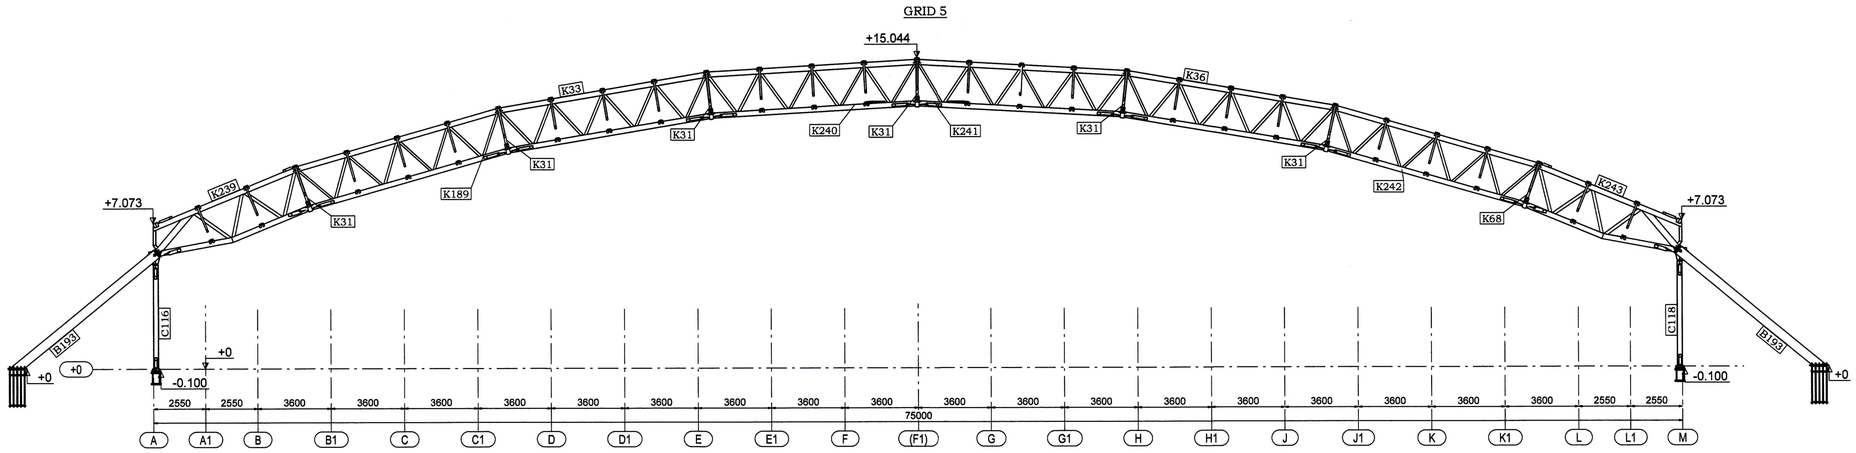

GRID 5a

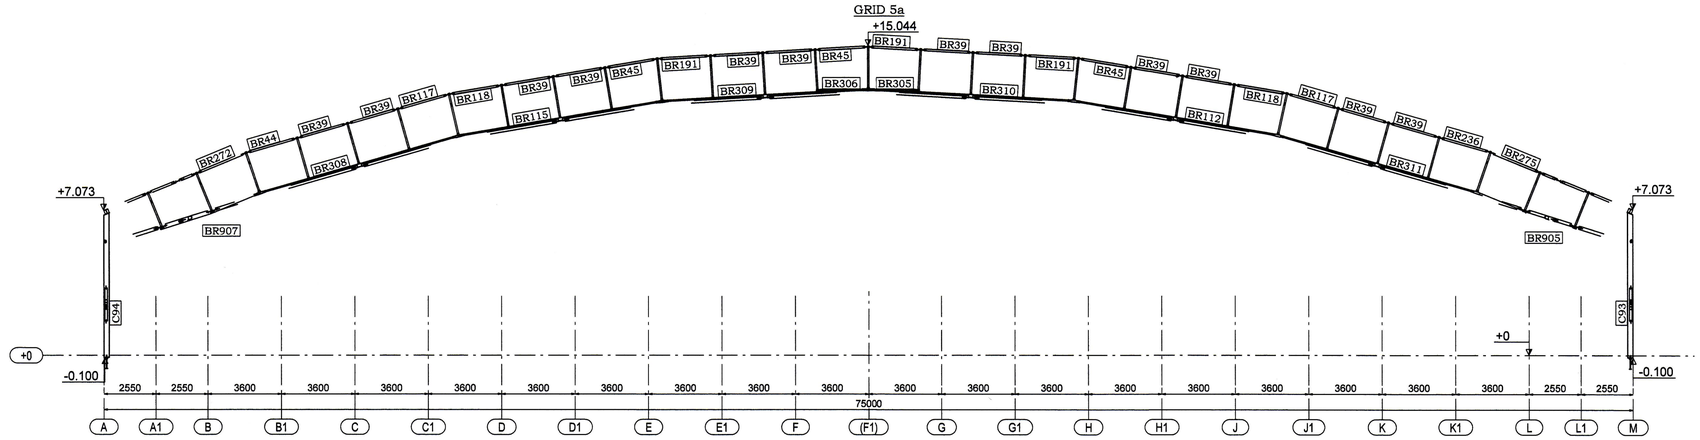

Siguröur Pálsson 240759-7339

Metala Buvkonstrukcijas S.B.C.			Objekts: Steini og Olli ehf *Fjolnota iprottahus Vestmannaeyjum* 75x60		Ligums: SBC-IS001/2009
Izstradaja		A. Lipak	Rasejums: Notinumi pa asim 5, 5a	Merogs: 1:150	
				Lapa: 7	Lapas