Kopnes un paligkopnes

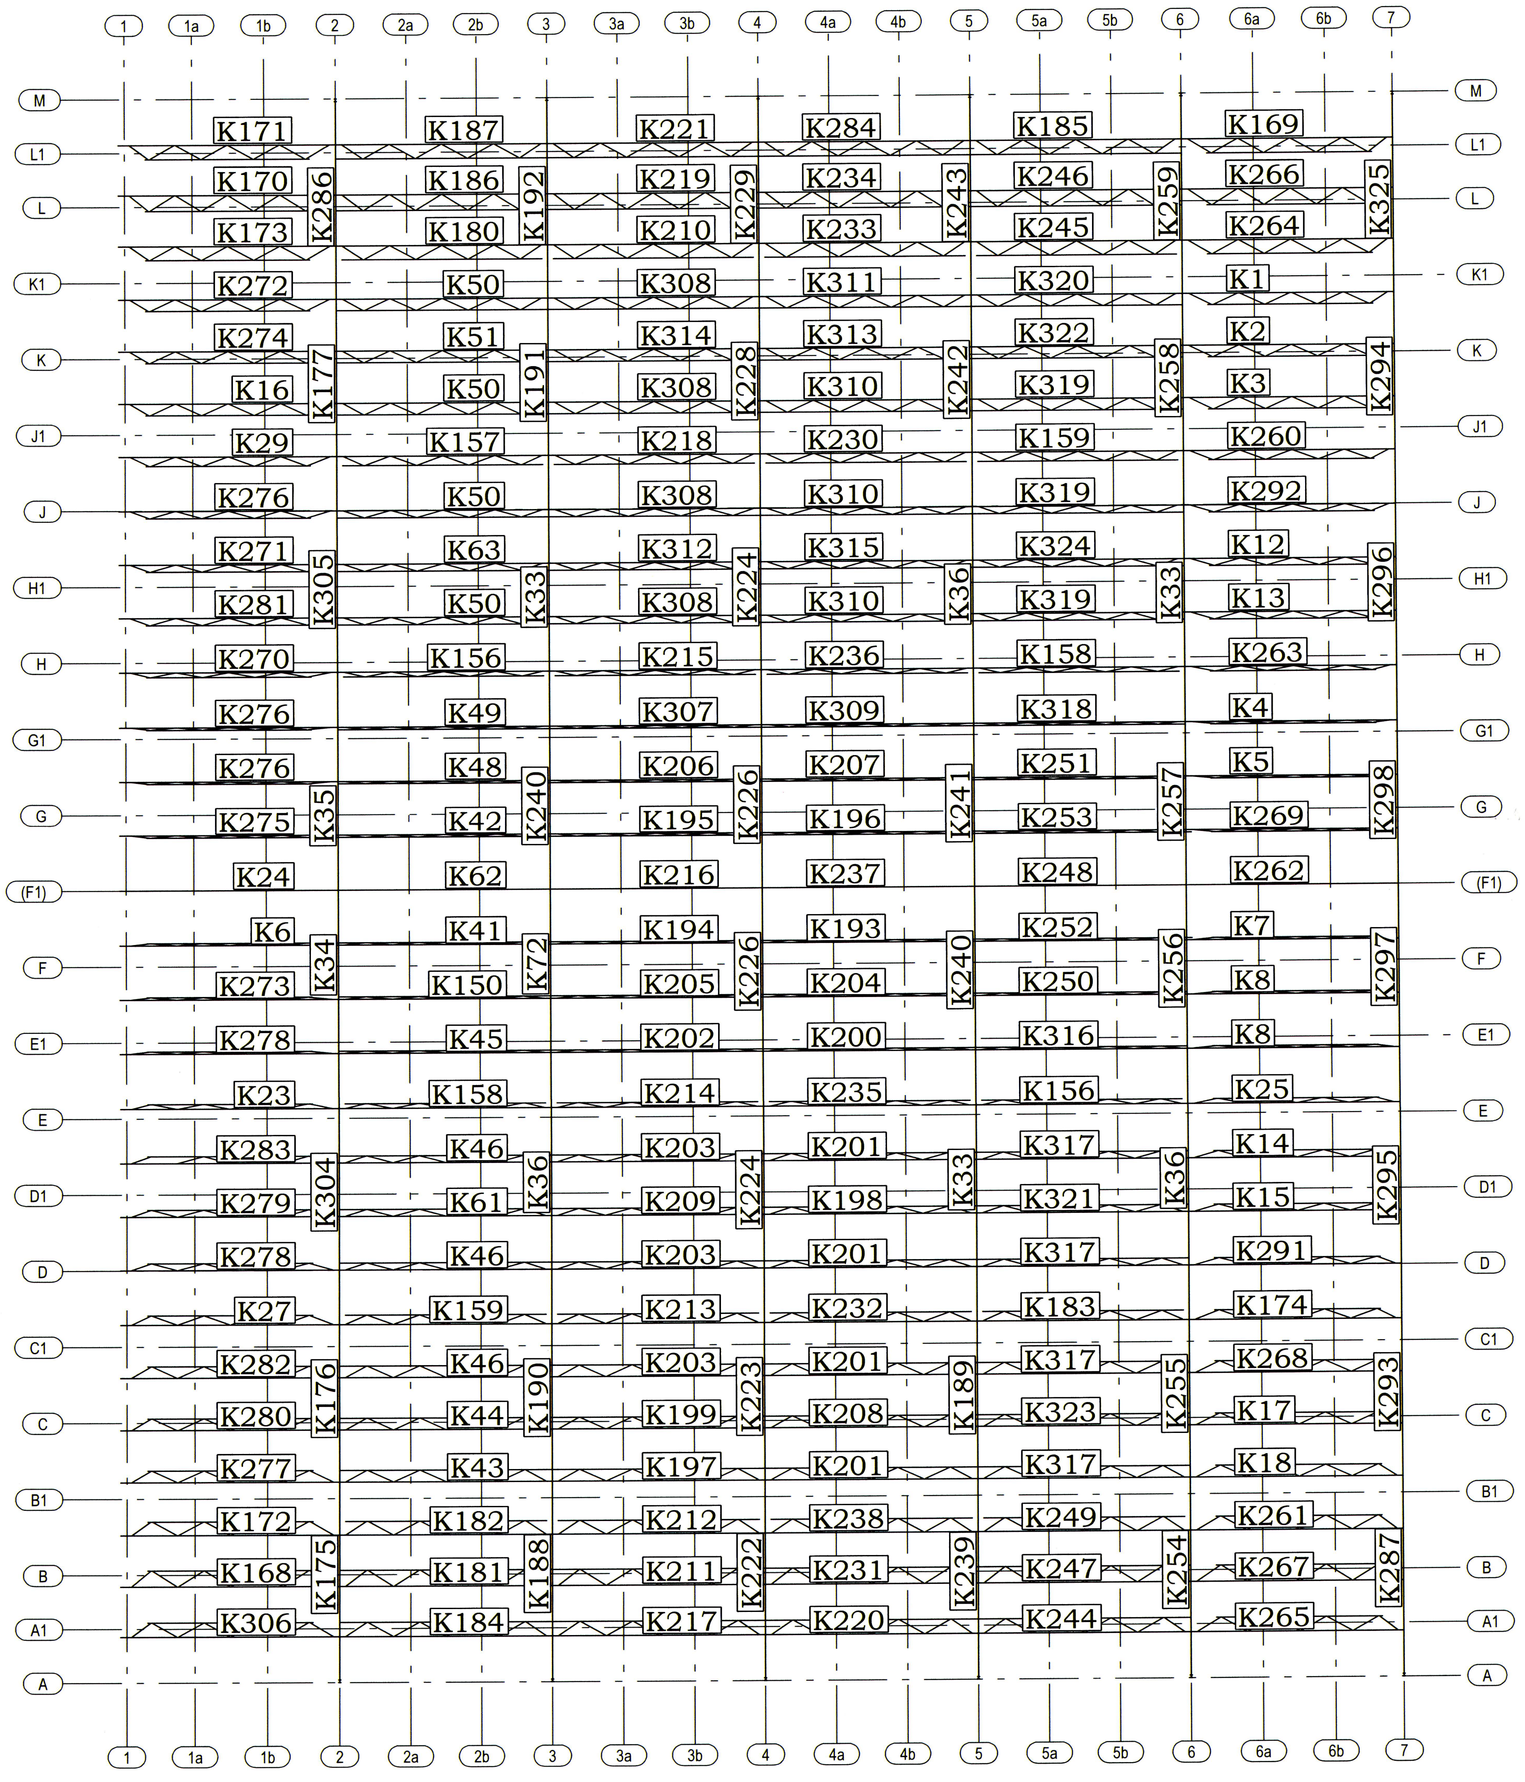

Sigmarsson Pálsson 2467857-2229

Metala Buvkonstrukcijas S.B.C.	Objekts	Steini og Olli ehf "Fjolnota iprottahus Vestmannaeyjum" 75x60	Ligums	SBC-IS001/2009
Izstradaja	A. Lipak	Rasejums	Kopnes	Merogs 1:200
				Lapa 10 Lapas

SAMÞYKKT AF BYGGINGARFULLTRÚA
1 FEB 2010
BYGGINGARFULLTRÚINN Í VESTMANNAEYJUM