
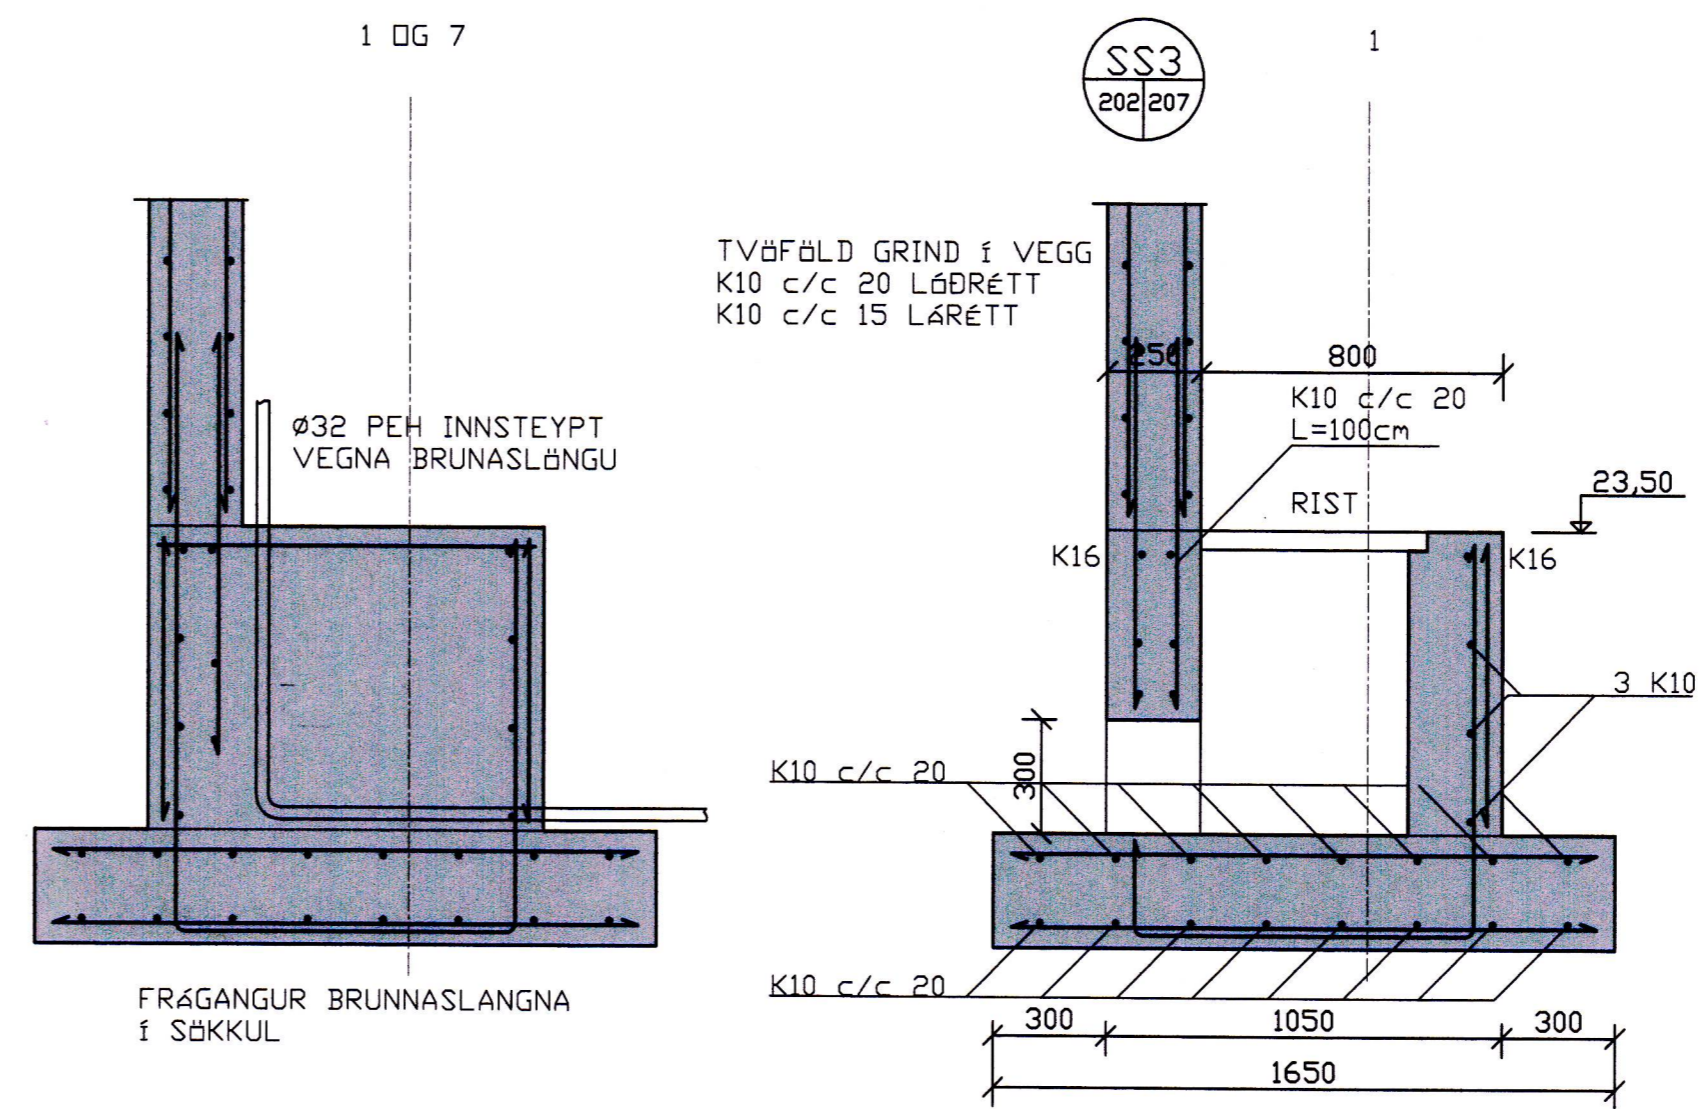
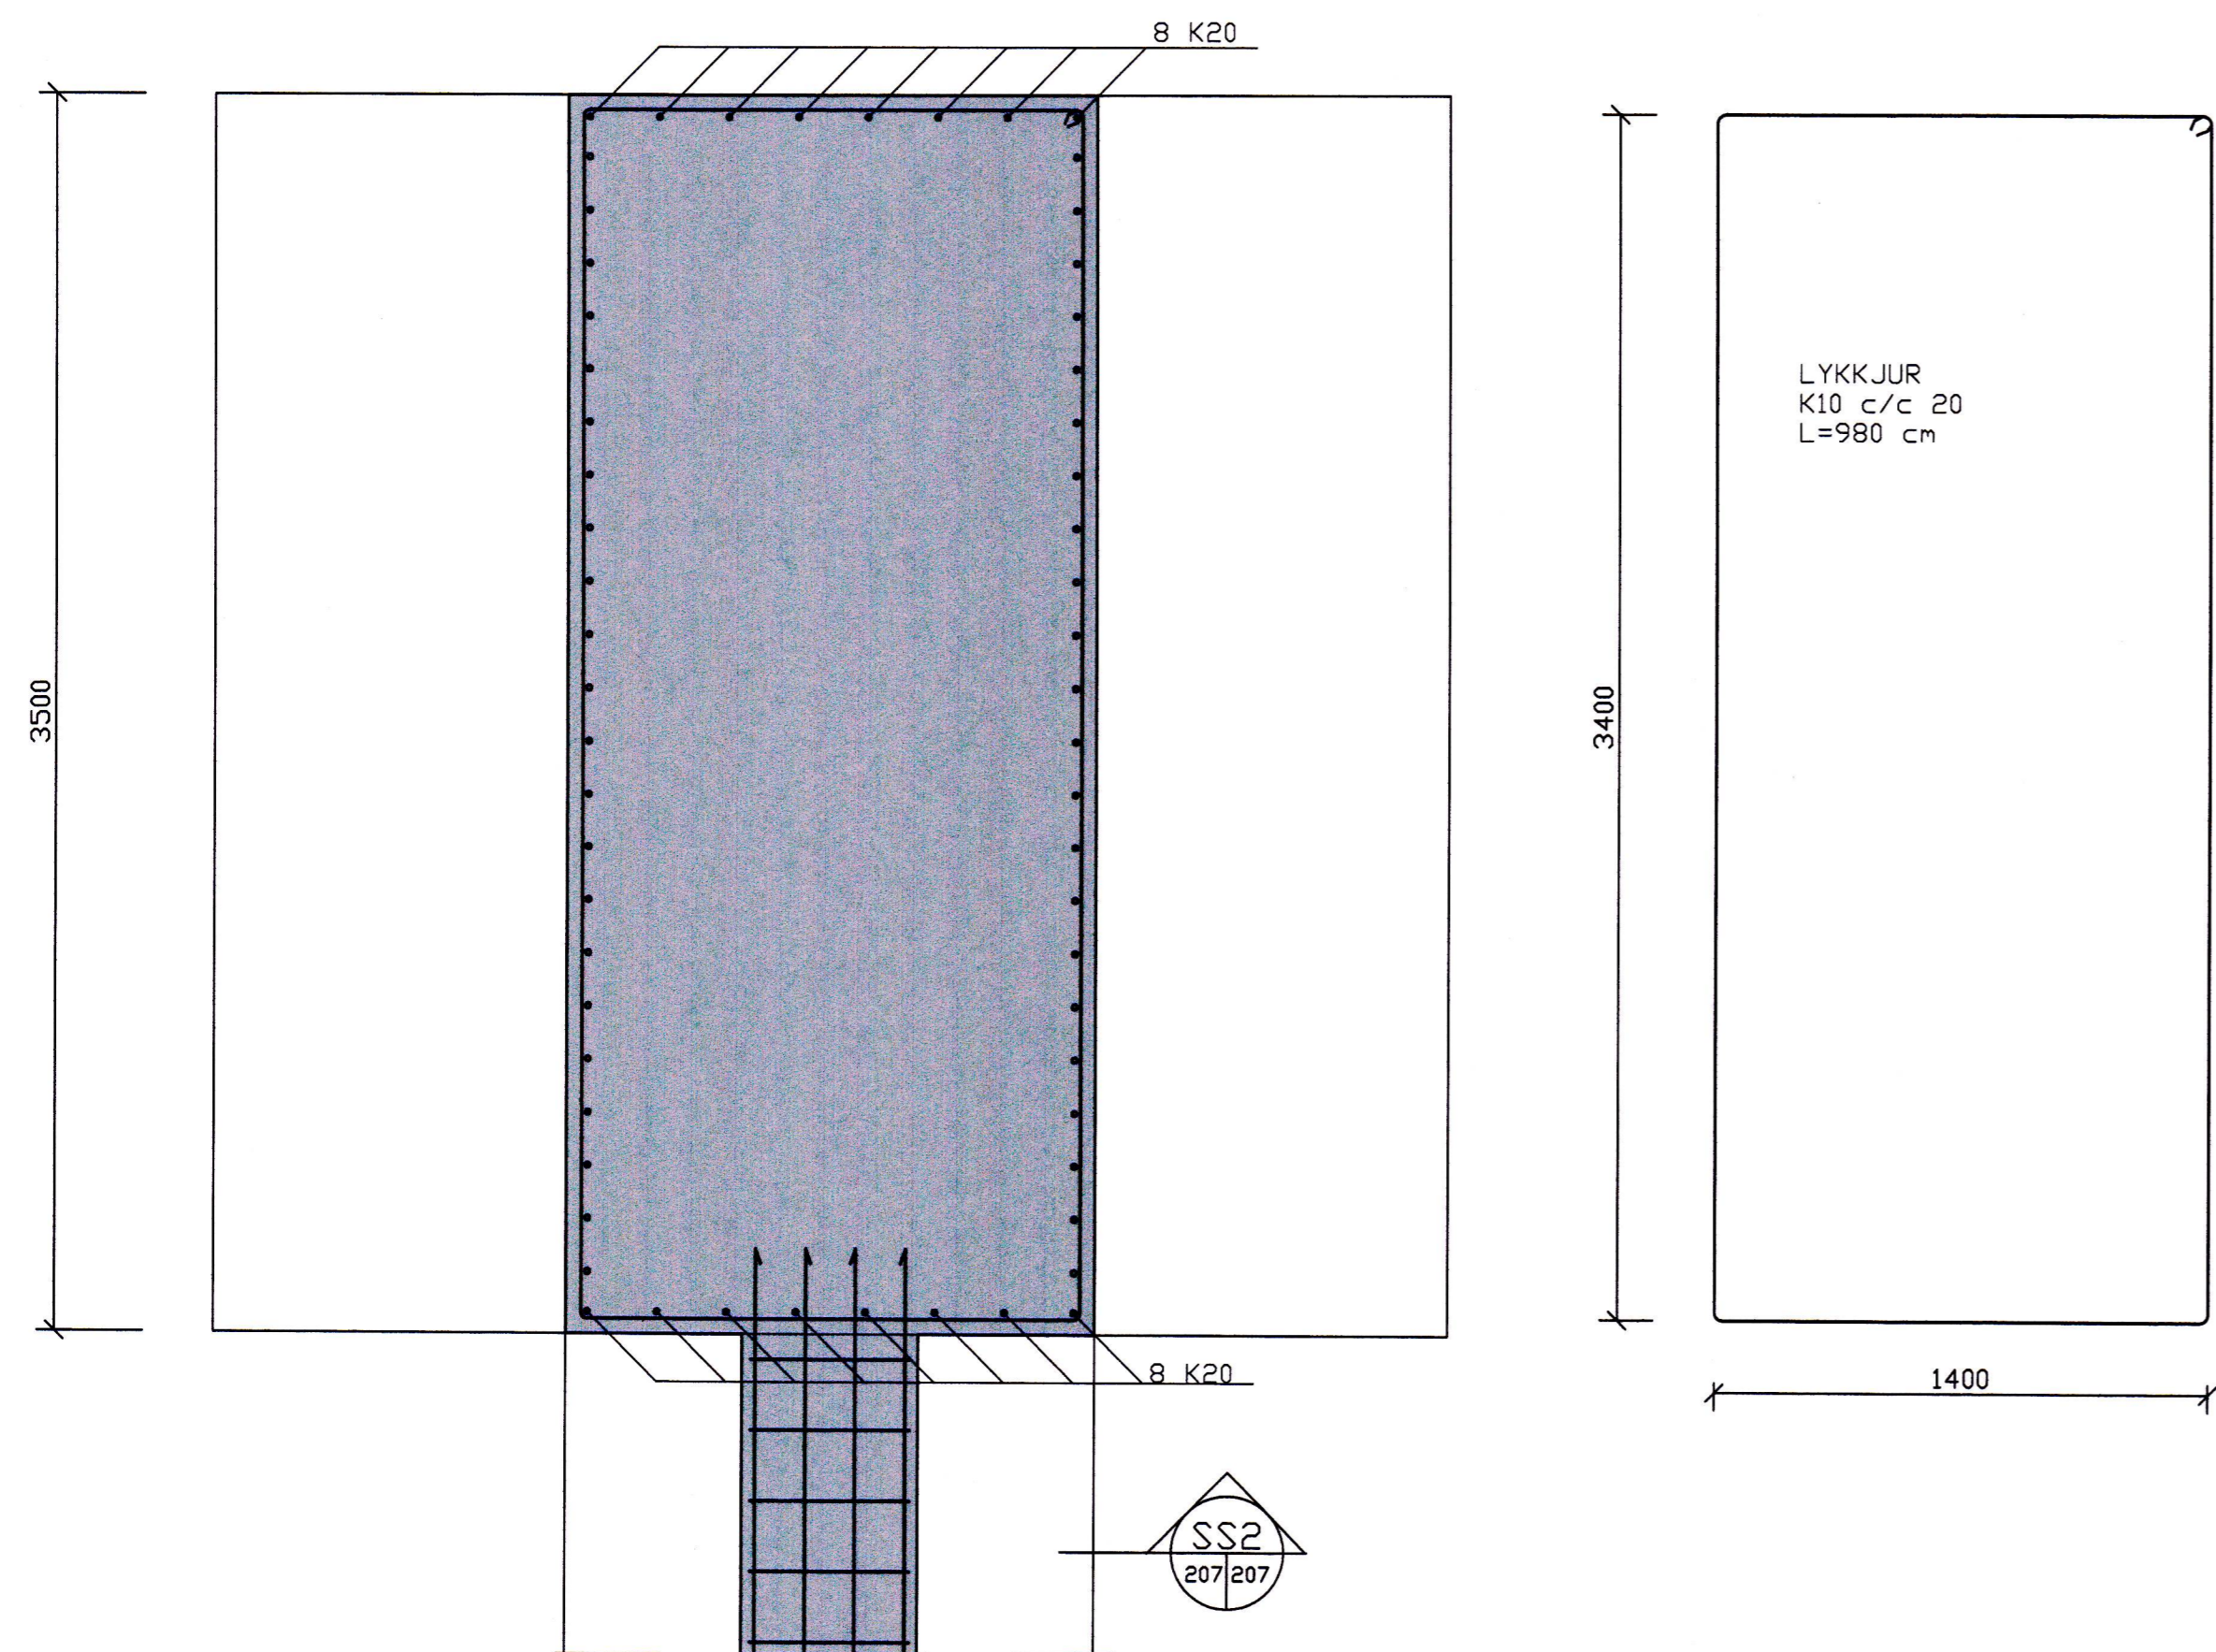
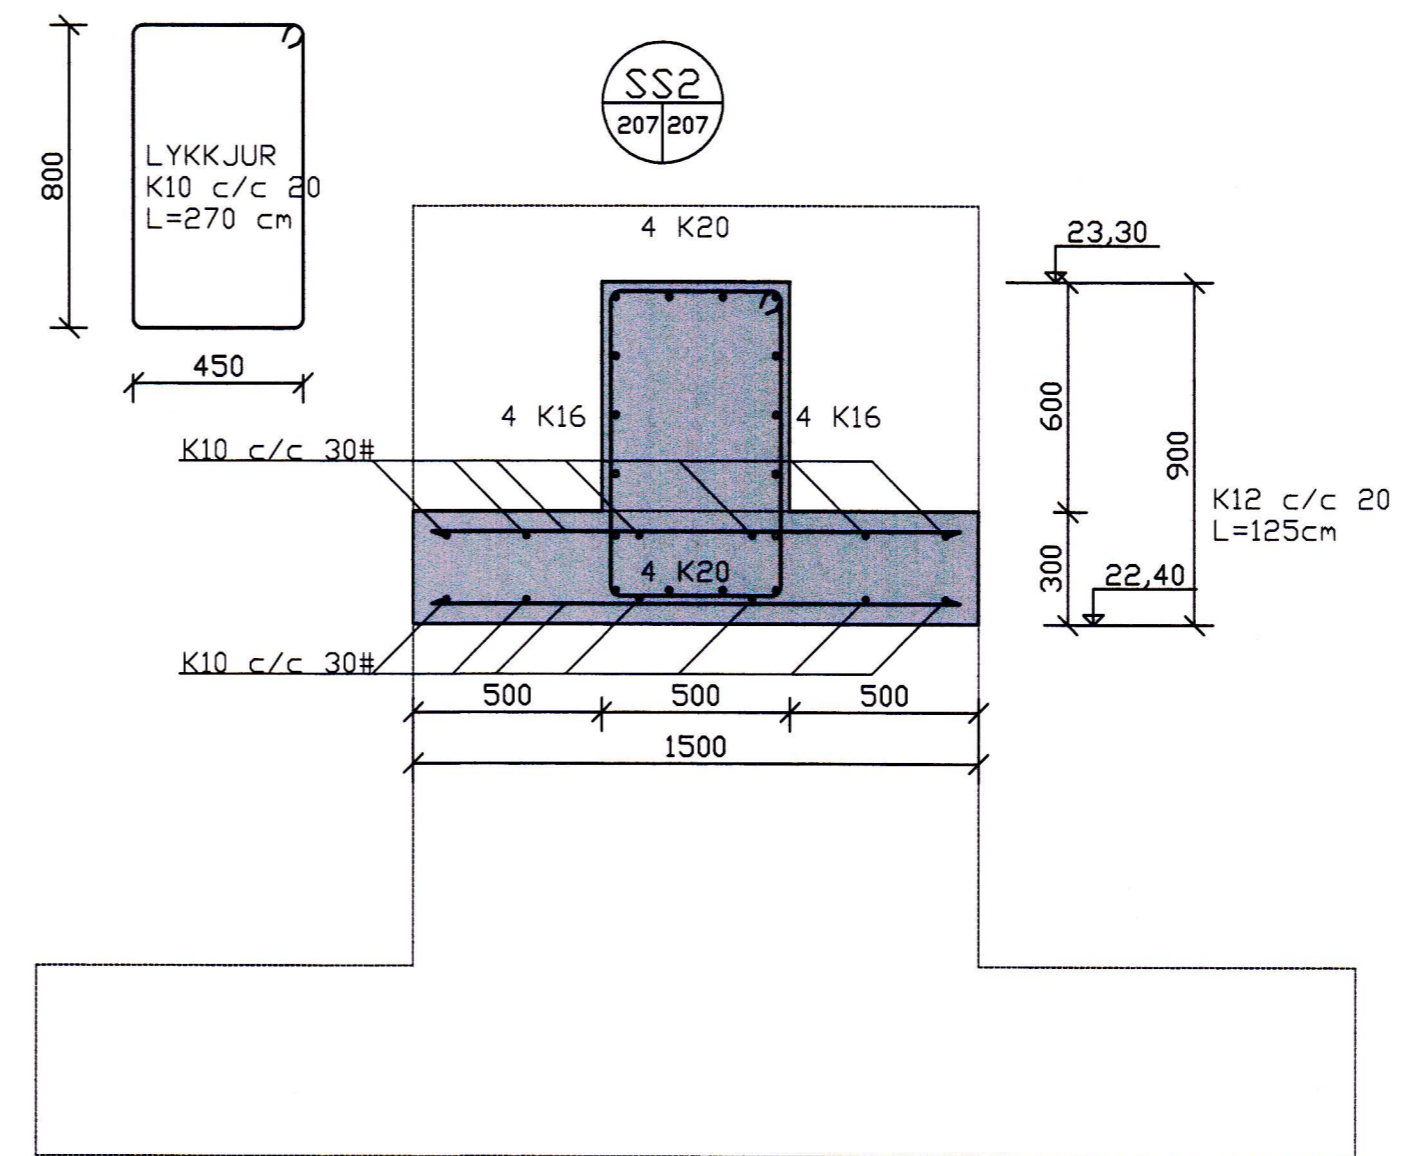


SAMÞYKKT AF BYGGINGARFULLTRÚA
 14. JAN. 2010
 Sigrún S. Björnsdóttir
 BYGGINGARFULLTRÚANNI Í VESTMANNAEYJUM

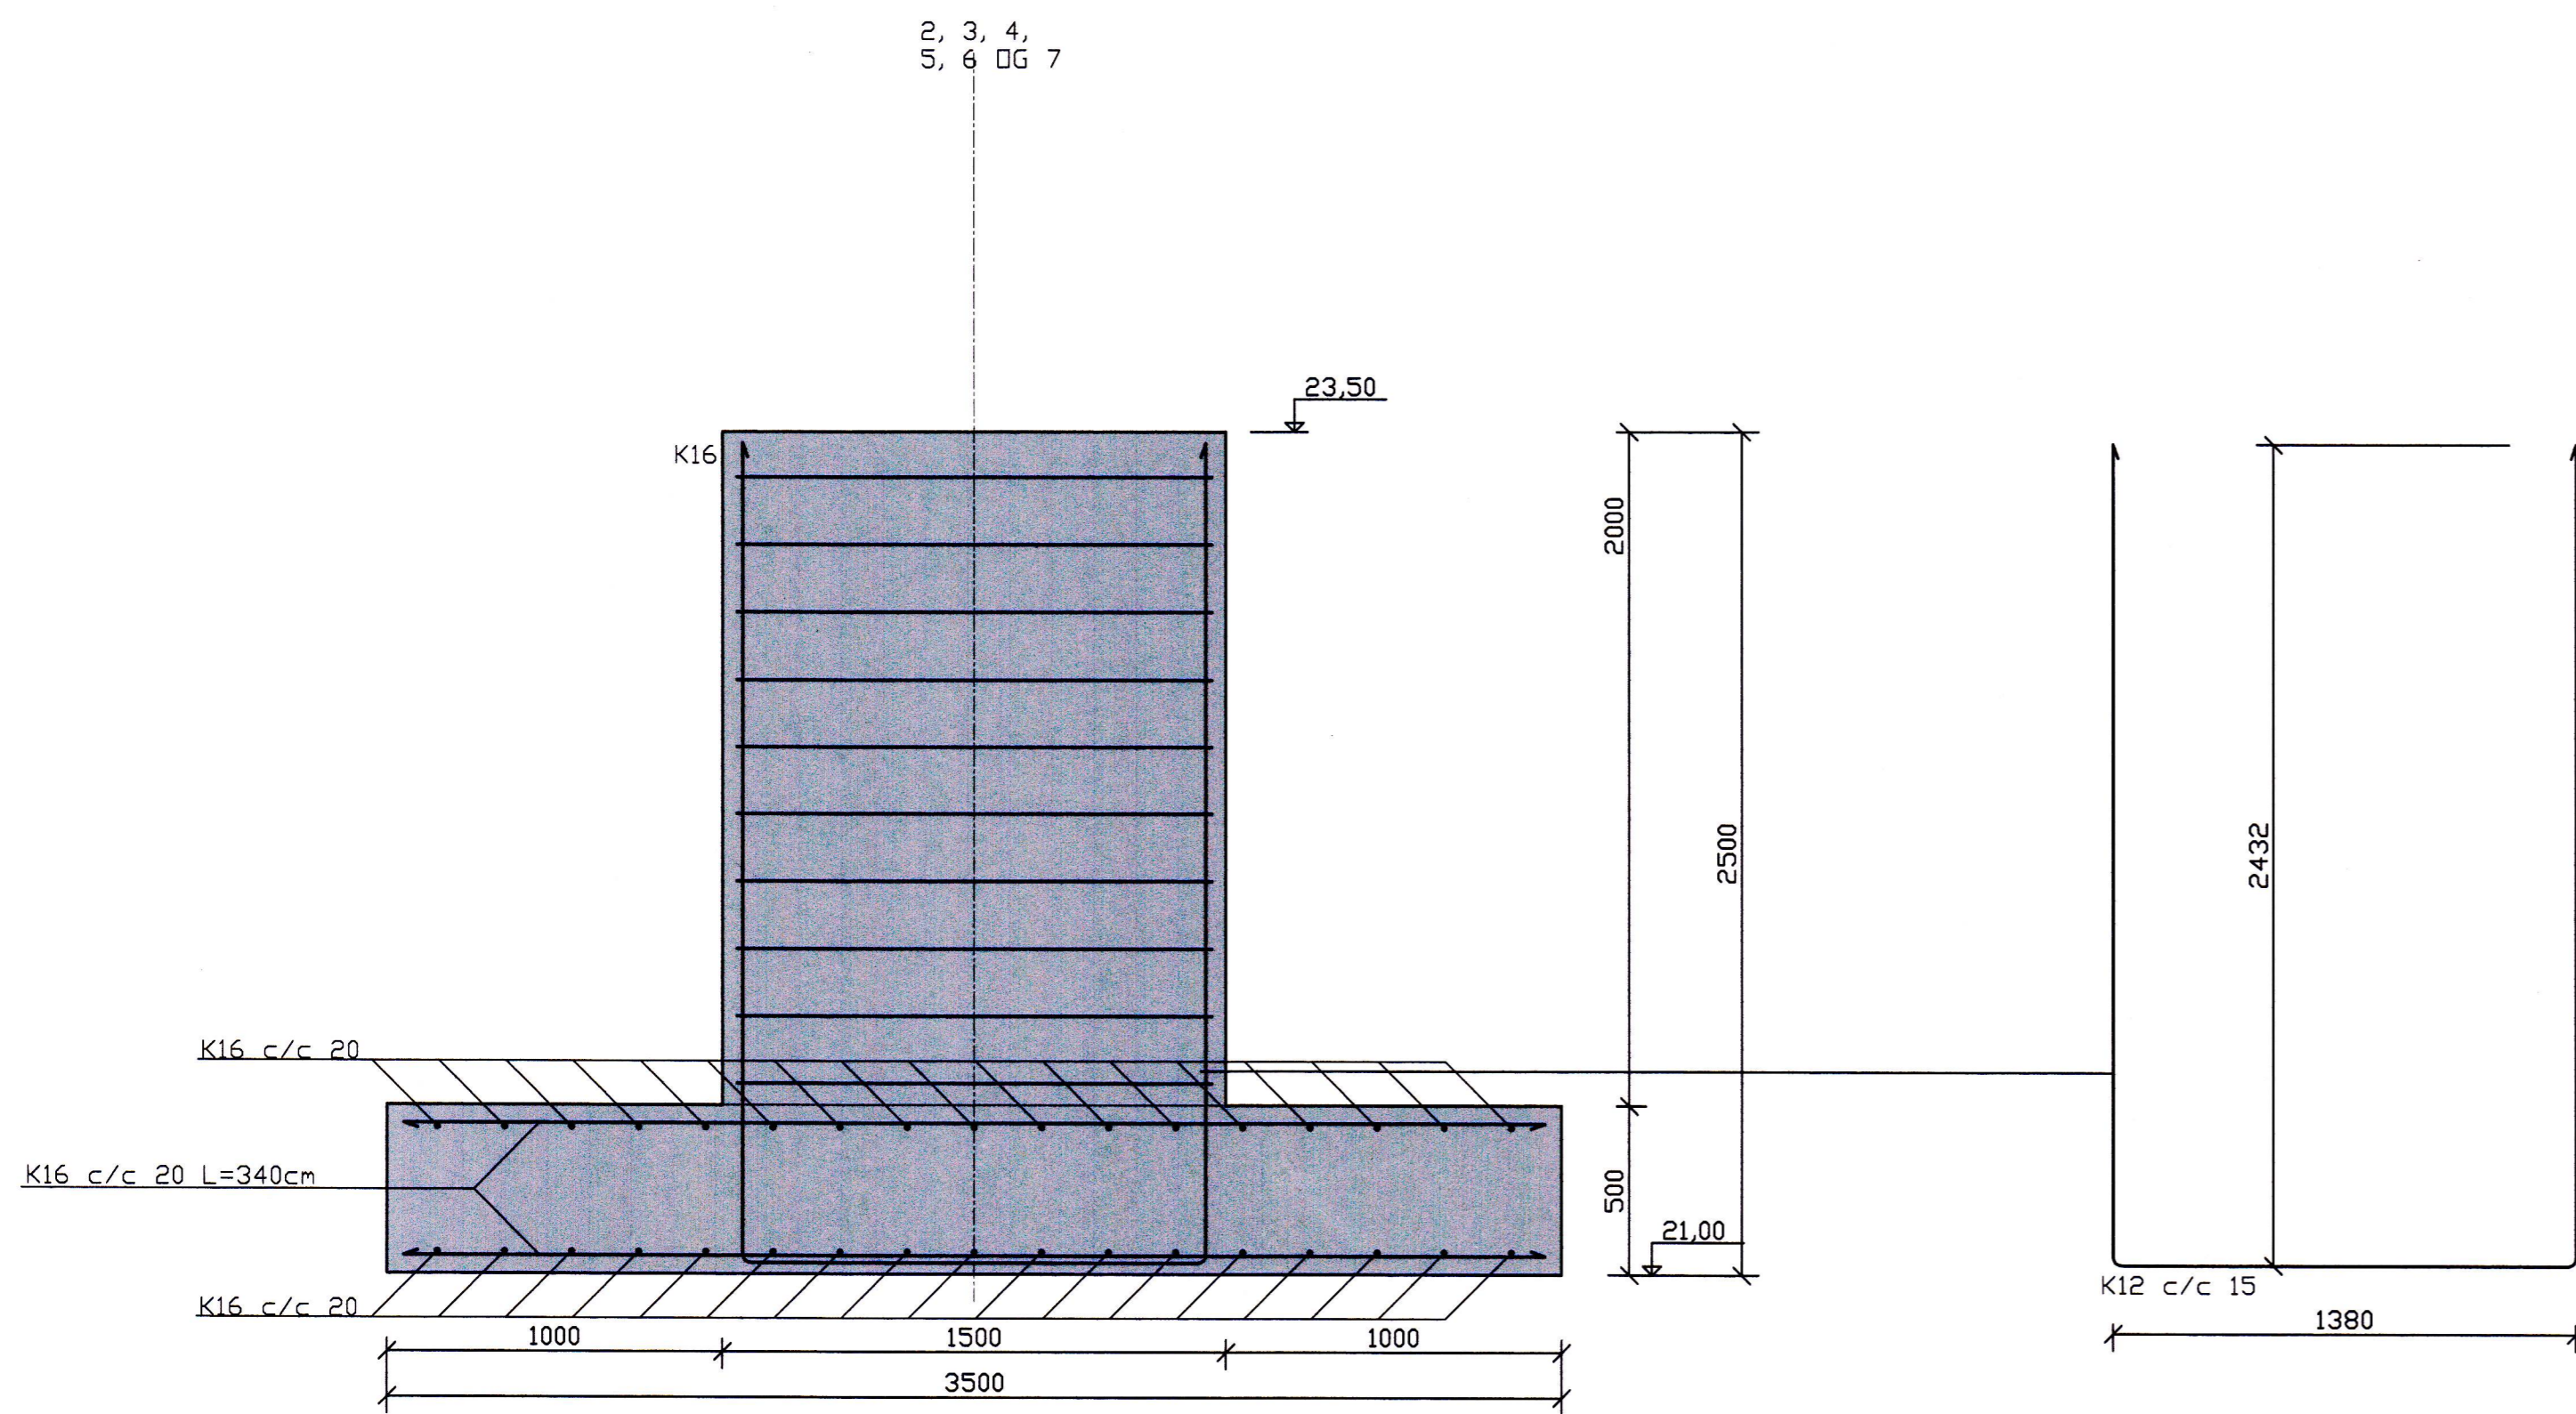

NR	DAGS.	BREYTING
A		
B		
C		
D		
E		
F		
G		
H		

SKÝRINGAR

Teiknistofa PZ ehf
 Ráðgjafarverkefniþjónusta
 Kirkjuvegi 23 900 Vestmannaeyjum Sími 481-2711 Fax-481-3076
 Heimasíða <http://www.teiknistofa.is> Netfang pz@teiknistofa.is

Verkefni
 FJÖLNOTA ÍBÓTTAÐUS
 VESTMANNAEYJUM
 Verkefni
 SÉRTEIKNING
 UNDIRSTÖÐUR

Dags.	Hannað	Verk.nr	Mælikvarði
JAN. 10	SP	0617	1:20
Yfirarið	Teiknað	Teikn.nr	Breyting
	EA	207	

Samþykkt
 Sigrún S. Björnsdóttir 240789.2139