

- SKOLP
- REGNVATNSLÖGN
- AFRENNSLI HITAVEITU
- HEIMÆÐ (KALT VATN)

SJÁ LEIÐBEININGAR OR:
STÆRD IDRÁTTARRÖRA FYRIR HEIMTAUGAR.
EFNI RÖRA PVC.

1. GAGNAVEITA/FJARSKIPTI (50mm)
2. RAFMAGN (50mm)
3. HEITT VATN FRAMRENNSLI (110mm)
4. HEITT VATN BAKRENNSLI (50mm)
5. VATNSVEITA (75mm)

- 90° BEYJURADÍUS 500mm, RÖR 50mm
- 90° BEYJURADÍUS 700mm, RÖR 75mm
- 90° BEYJURADÍUS 700mm, RÖR 110mm

SAMÞYKKT AF BYGGINGARFULLTRÚA

25. FEB 2013

Sigurður Þj
BYGGINGARFULLTRÚINN Í VESTMANNAEYJUM

SKÝRINGAR:

ÖLL RÖR Í JÖRÐ SÉU ÚR STÍFU PVC PLASTI, GRUNNPLASTI, NEMA ANNAD SÉ TEKIÐ FRAM.

MINNSTI HALLI Á RÖRUM ER 20‰ (2 CM Á M) OG MESTI HALLI ER 300‰, NEMA ANNAD SÉ TEKIÐ FRAM.

GRAFÍÐ SÉ FYRIR RÖRUM Í ÞJAPPADA FYLINGU. UMHVERFIS ÖLL RÖR Í JÖRÐU SKAL SETJA A.M.K. 150 mm SANDLAG OG ÞJAPPA VEL.

ÖLL RÖR ÞÉTTIST MEÐ TIL ÞESS GERÐUM GÚMMIHRINGJUM. AÐ ÖÐRU LEYTI BER AÐ HAGA VINNU OG ÖLLUM UMBÚNAÐI SKV. ÍST 65 SVO OG FYRIRMÆLUM FRAMLEIÐANDA.

KÓTAR ERU Í METRUM OG MIÐAST VIÐ RENNSLISBÖTN. ÞAÐ Á EINNIG VIÐ UM GÖT, ÞAR SEM KÓTI Á GÁTI ER GEFINN Á RENNSLISBÖTN.

MÁL ERU Í MILLIMETRUM OG MIÐAST VIÐ MIÐJAN STÚT.

ÖLL RÖR MEÐ ÖNEFNDUM HALLA HAFNA 20‰ HALLA OG ERU ÚR Ø100 PVC.


SKAMMSTAFANIR:

- PVC PLASTRÖR, PVC (RAUÐBRÚN)
- PP PLASTRÖR, PP (GRÁ)
- ST STEYPIRÖR
- BR BRUNNUR
- GN GÖLFNIDURFALL MEÐ VATNSLÁS
- GSN GEGNUMSTREYMISNIDURFALL Í GÖLF
- HL HANDLAUG
- VS VATNSSALERNI
- SB STEYPIAÐ
- BK BAÐKAR
- EV ELDHÚSVASKUR
- UV UPPÞVOTTAVÉL
- PV ÞVOTTAVÉL
- SV SKÖLVASKUR
- SL SETLAUG
- NF ÚTINIDURFALL
- HR HREINSISTÚTUR MEÐ LOKI
- SR STÁLRENNNA (BARNVASKUR)

ATH. STAÐSETNINGU STÚTA FYRIR HREINLÆTISTÆKI MÁ AÐEINS HAFNA TIL VIÐMIÐUNAR, OG ÞARF AÐ YFIRFARA OG AÐLAGA ÞEIM TÆKJUM SEM ENDALEGA ERU VALIN. MÆLA SKAL HÆÐARKÓTA HEIMÆDA AÐUR EN FRÆRENNSLI ER LAGT Í GRUNN.

ÖLL MÁL Í mm NEMA ANNARS SÉ GETIÐ.


ÚTGÁFUFERLI			
ÚTGÁFA NR.	ÚTGEFIÐ DAGS.	ÚTGEFIÐ AF	SKÝRINGAR
U1	28.01.2013	BÁ	FRUMÚTGÁFA
U2	11.03.2013	BÁ	INNTAK FÆRT


 AUSTURVEGI 69 800 SELFOSSÍ
 SMÍ 482 3850 FAX 482 3851
 NETFANG sghus@sghus.is
 VEFANG www.sghus.is



HÁSTEINSVEGUR 21 - VESTMANNAEYJAR
 LAGNIR **21** MKV: —
 GRUNNMYND FRÆRENNSLISLAGNA MKV: 1:50
 SKÝRINGAR/SNIÐ MKV: 1:20/1:50

DAGS:	VERKNR:	HANNAÐ:	TEKNAÐ:	TEIKN. NR.:
28.01.2013	12040	BÁ	BÁ	520-U2

SAMÞYKKT: 050244-4319
 SAMÞYKKT HÖNNUNARSTJÓRA:

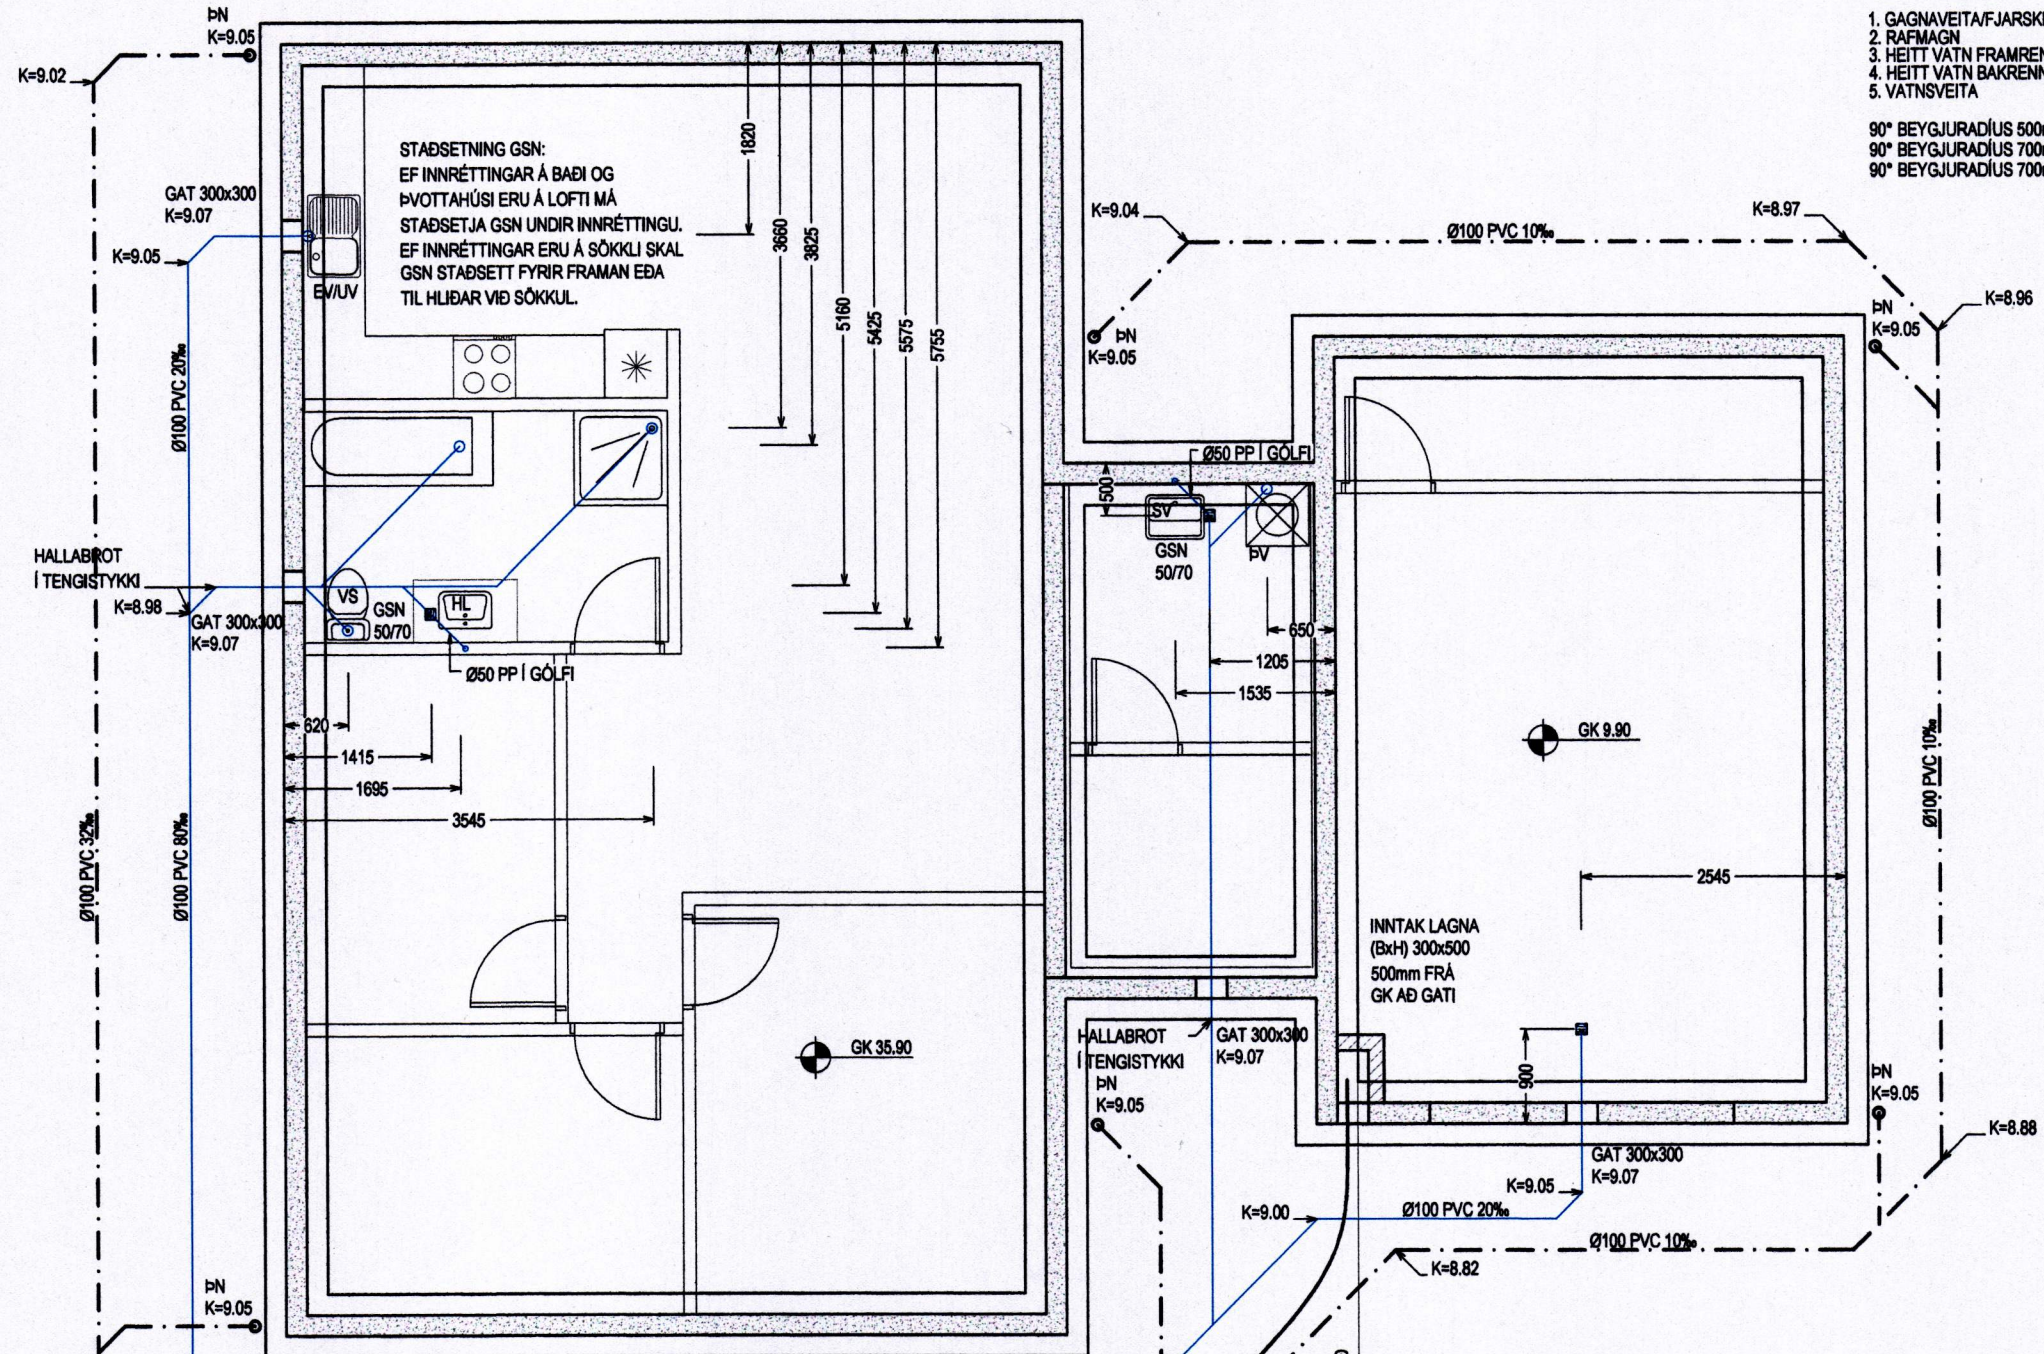

STAÐSETNING GSN:
EF INNRETTINGAR Á BAÐI OG ÞVOTTAHÚSI ERU Á LOFTI MÁ STAÐSETJA GSN UNDIR INNRETTINGU. EF INNRETTINGAR ERU Á SÖKKLI SKAL GSN STAÐSETT FYRIR FRAMAN EÐA TIL HLIBAR VIÐ SÖKKUL.

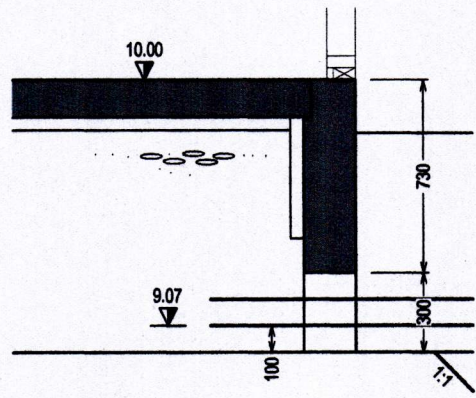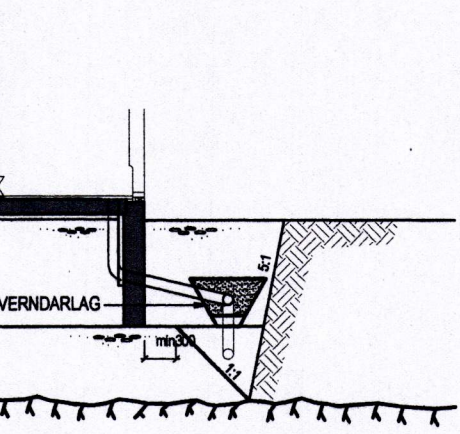

Ø 600 PLASTBRUNNAR MEÐ STÁLLOKI.
BOTNKÓTI FS BRUNNS Í LÖÐ = 8.40
BOTNKÓTI FR BRUNNS Í LÖÐ = 8.60

KÓTI TENGISTÚTA VIÐ LÖÐARMÖRK ERU ÖBEKKTIR, AÐUR EN LAGNIR ERU LAGÐAR SKAL GANGA ÚR SKUGGA UM AÐ RENNSLISHALLI GANGI UPP M.V. KÓTASETNINGU Á TEIKNINGU

GRUNNMYND FRÆRENNSLISLAGNA
Mkv. 1:50

SNIÐ VIÐ SÖKKUL
Mkv. 1:50

KÓTAR, SKÝRINGAR
Mkv. 1:20