


Útlit Norður
M = 1:100

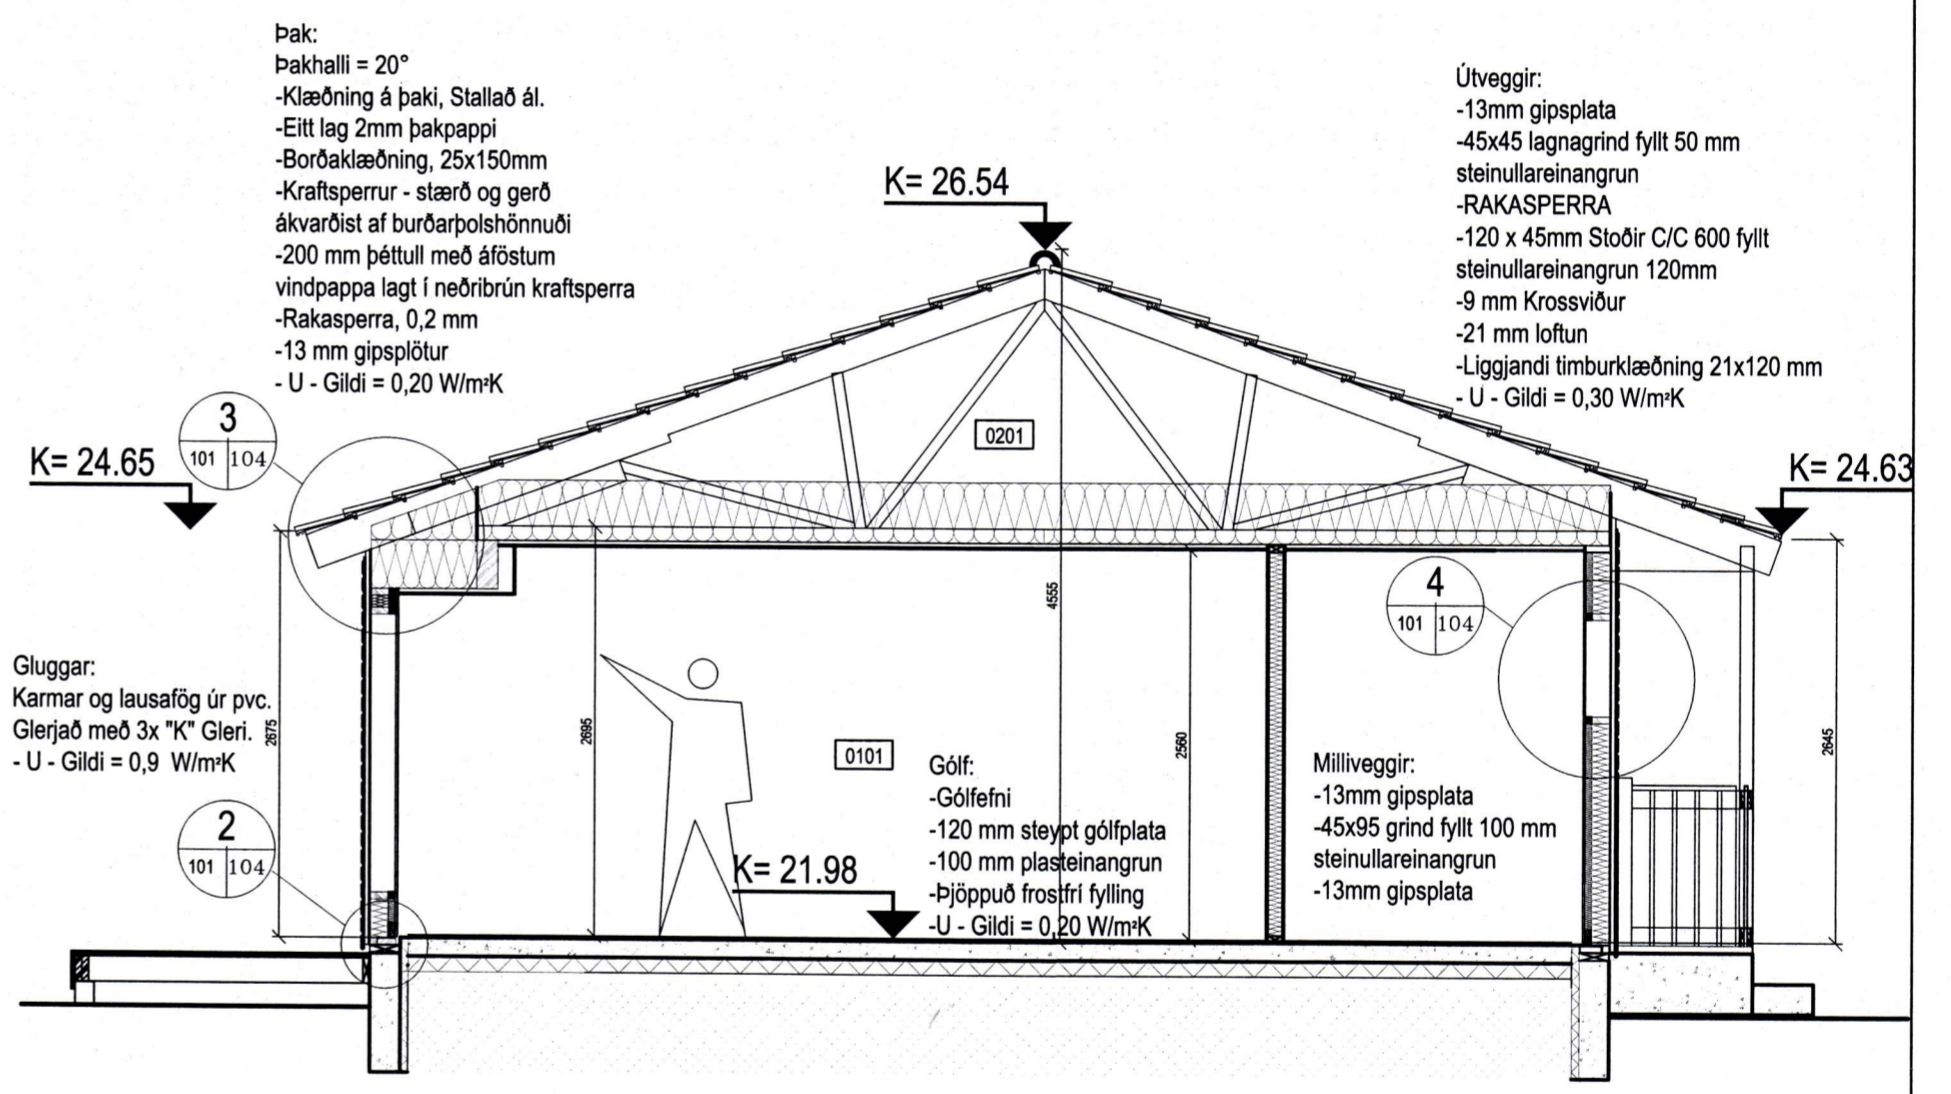

Pak:
- Pakhalli = 20°
- Klæðning á þaki, Stallað ál.
- Eitt lag 2mm þakpappi
- Borðaklæðning, 25x150mm
- Kraftsperrur - stærð og gerð ákvarðist af burðarþolshönnuði
- 200 mm þéttull með áföstum vindpappa lagt í neðribrún kraftsperra
- Rakasperra, 0,2 mm
- 13 mm gipsplötur
- U - Gildi = 0,20 W/m²K

Útveggir:
- 13mm gipsplata
- 45x45 lagnagrind fyllt 50 mm steinullareinangrun
- RAKASPERRA
- 120 x 45mm Stoðir C/C 600 fyllt steinullareinangrun 120mm
- 9 mm Krossviður
- 21 mm loftun
- Liggjandi timburklæðning 21x120 mm
- U - Gildi = 0,30 W/m²K

Gluggar:
Karmar og lausafög úr pvc.
Glerjað með 3x "K" Gleri.
- U - Gildi = 0,9 W/m²K

Gólf:
- Gólfefni
- 120 mm steypt gólfplata
- 100 mm plasteinangrun
- Þjöppuð frostfrí fylling
- U - Gildi = 0,20 W/m²K

Milliveggir:
- 13mm gipsplata
- 45x95 grind fyllt 100 mm steinullareinangrun
- 13mm gipsplata

BR DAGS BREYTING REIKN TEIKN
GLÓRA
HÖNNUN | DRÖGJÓF | AFTALNAR
Porleifur Björnsson 030673 3799
Byggingafræðingur BPI
Tjarnargata 39 230 RNB
Sími: +21 7562 780 4400
Póstfang: hb@glora.is

Hásteinsvegur 14
900 Vestmannaeyjum

Verktækningar
Grunnmynd
Snið A-A
K1
REIKN
030673-3799
061102017
BR