

SKÝRINGAR

ÖLL MÁL ERU í mm.  
 LAGNIR ERU HULDAR 16mm PLASTPÍPUR  
 F. GREINAR 10-13 EN 20mm F. GREINAR 16-20A.  
 TAUGAR ERU 3x1,5q. F. 10-13A ÖRYGGI EN 3x2,5q F.16A ÖRYGGI  
 MÁLSTRAUMUR ROFA ER 13 A OG TENGLA 16 A.  
 ÖLL MÁL ERU MIÐUÐ VIÐ FULLFRÁGENGIÐ GÓLF  
 EÐA VEGG OG ÚR MIÐRI DÓS Í MIÐJA DÓS.  
 HÆÐ ROFA = 1100 mm OG TENGLA = 200 mm.  
 TENGLAR ELDHÚSI, VS OG ÞVOTTAHÚSI  
 ERU h = 1100 mm.  
 TENGLAR TEIKNADIR VIÐ ROFA ERU Í SÖMU DÓS OG  
 ROFINN EÐA BEINT UNDIR HÖNUM.  
 Í PÍPUR AÐ ÚTILJÓSUM SKAL DRAGA PLASTSTRENGI.

SKÝRINGAR



ÖLL MÁL ERU í mm.  
 LAGNIR ERU HULDAR 20mm PLASTPÍPUR  
 HÆÐ TENGLA ER 200cm  
 TENGLAR ERU FAST VIÐ LÁGSPENNUTENGLA  
 HVERGI SKAL ÞÓ HAFI FLEIRI EN FJÓRAR  
 DÓSIR ÞÉTT SAMAN

Y FJARSKIPTATENGILL


SAMÞYKKT AF BYGGINGARFULTRÚA

30. MAI 2018


BYGGINGARFULTRÚINN Í VESTMANNAEYJUM

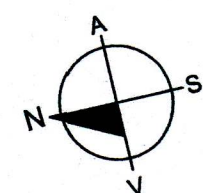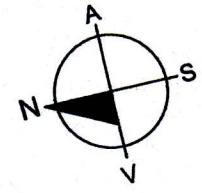


SÖKKUL-JARÐSKAUT SPENNUJ. VÁTNSINN

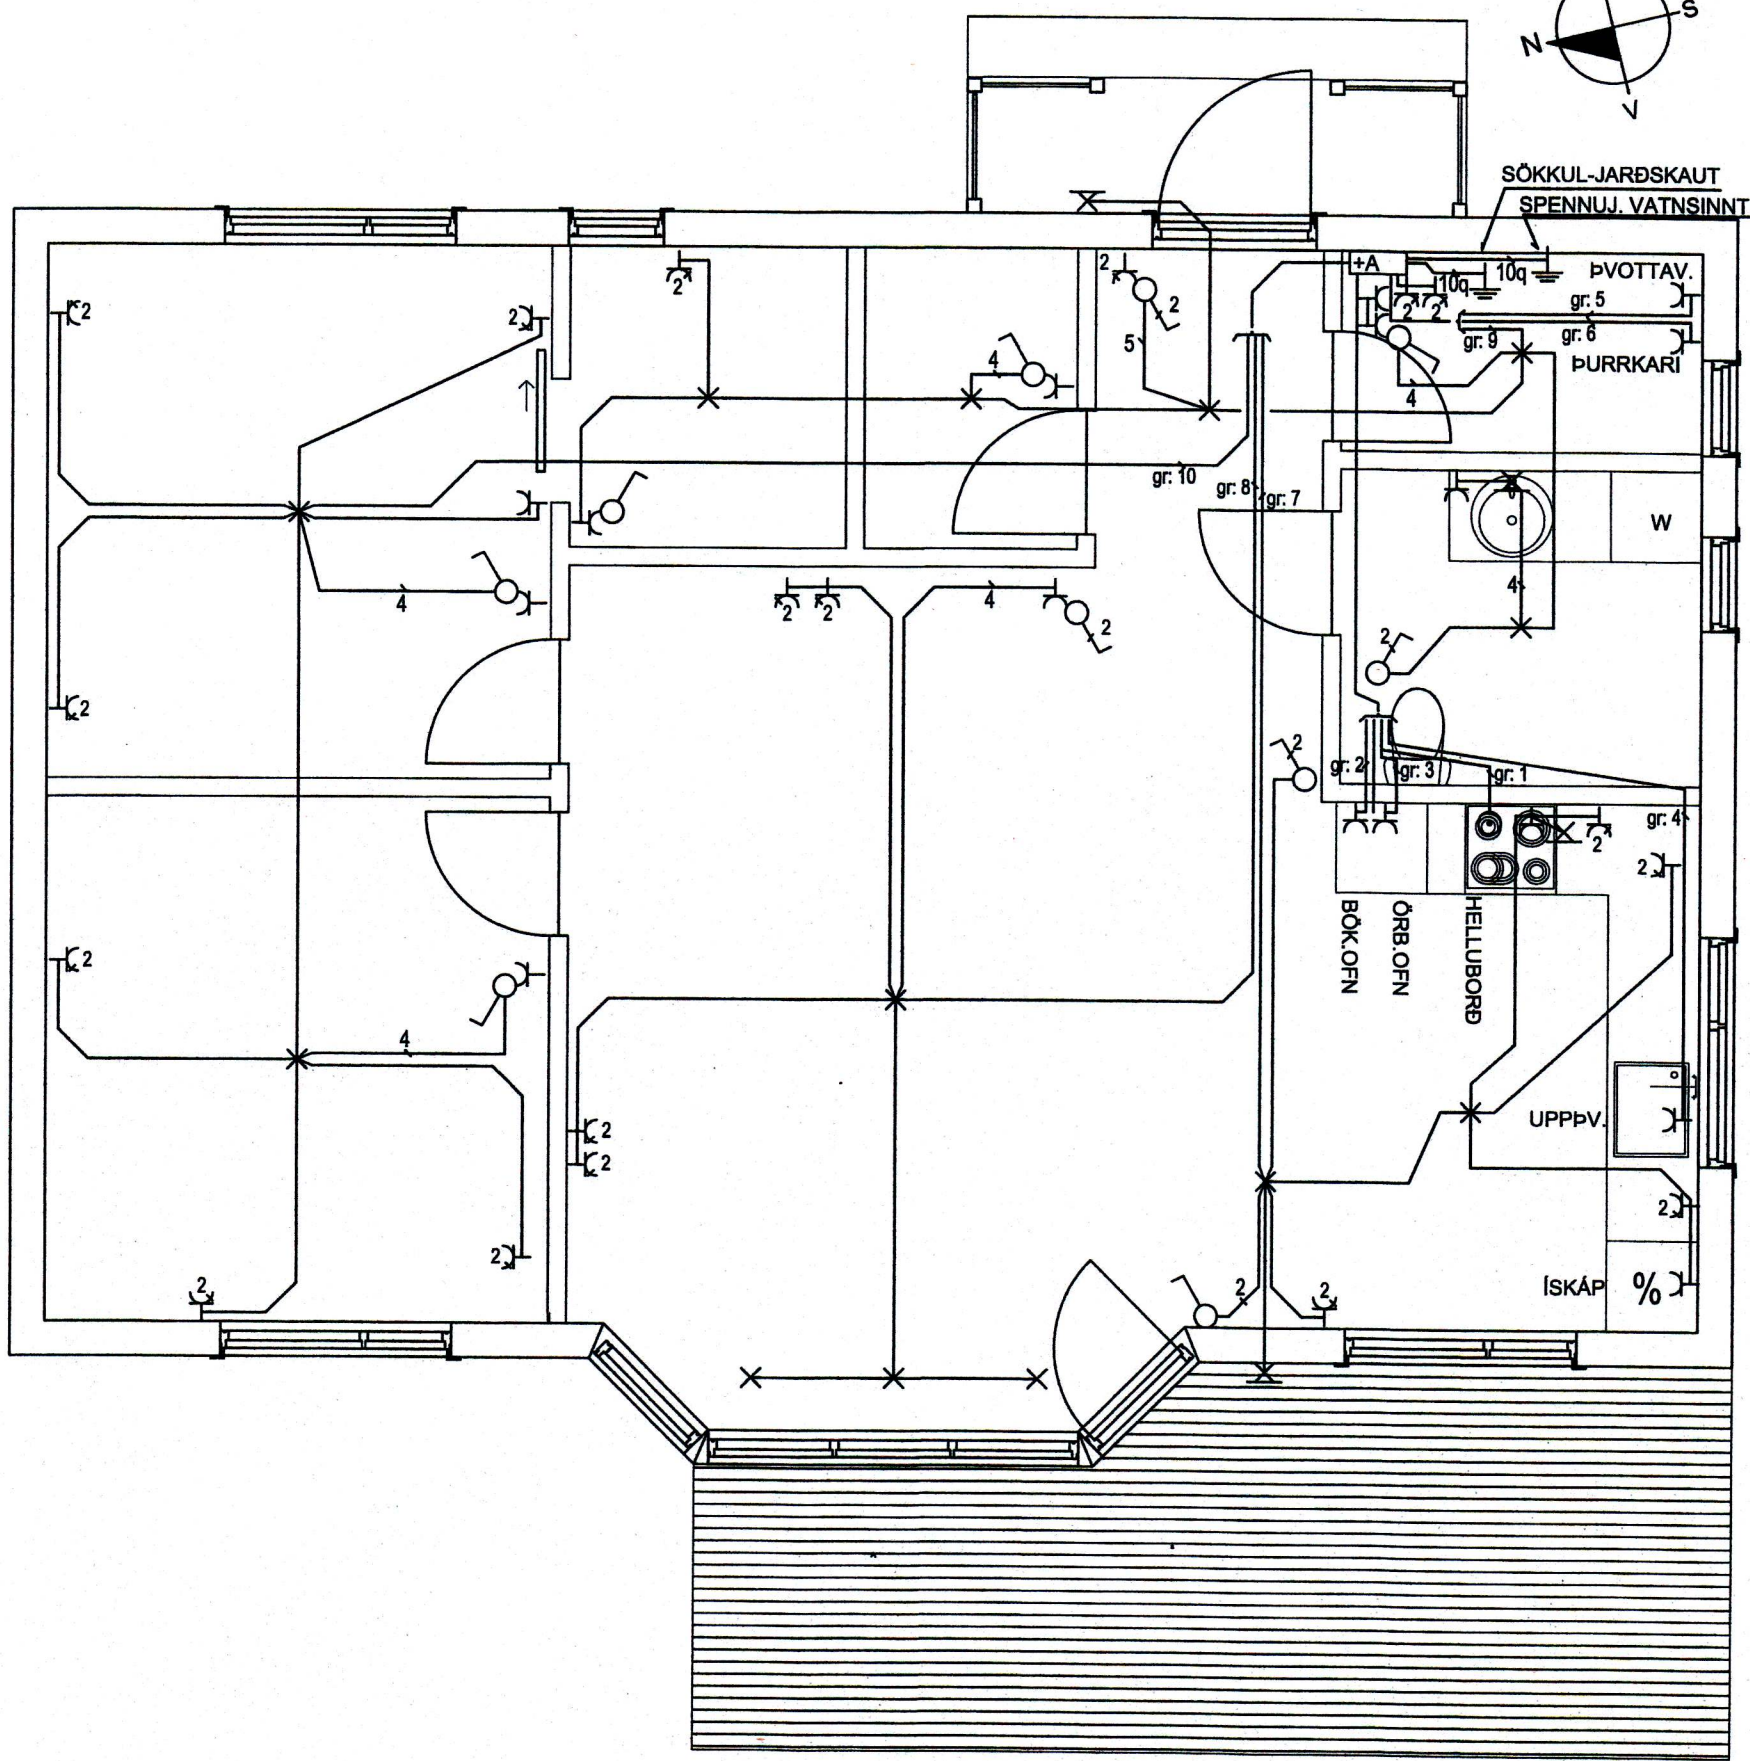

GRUNNMYND LÁGSPENNULAGNIR

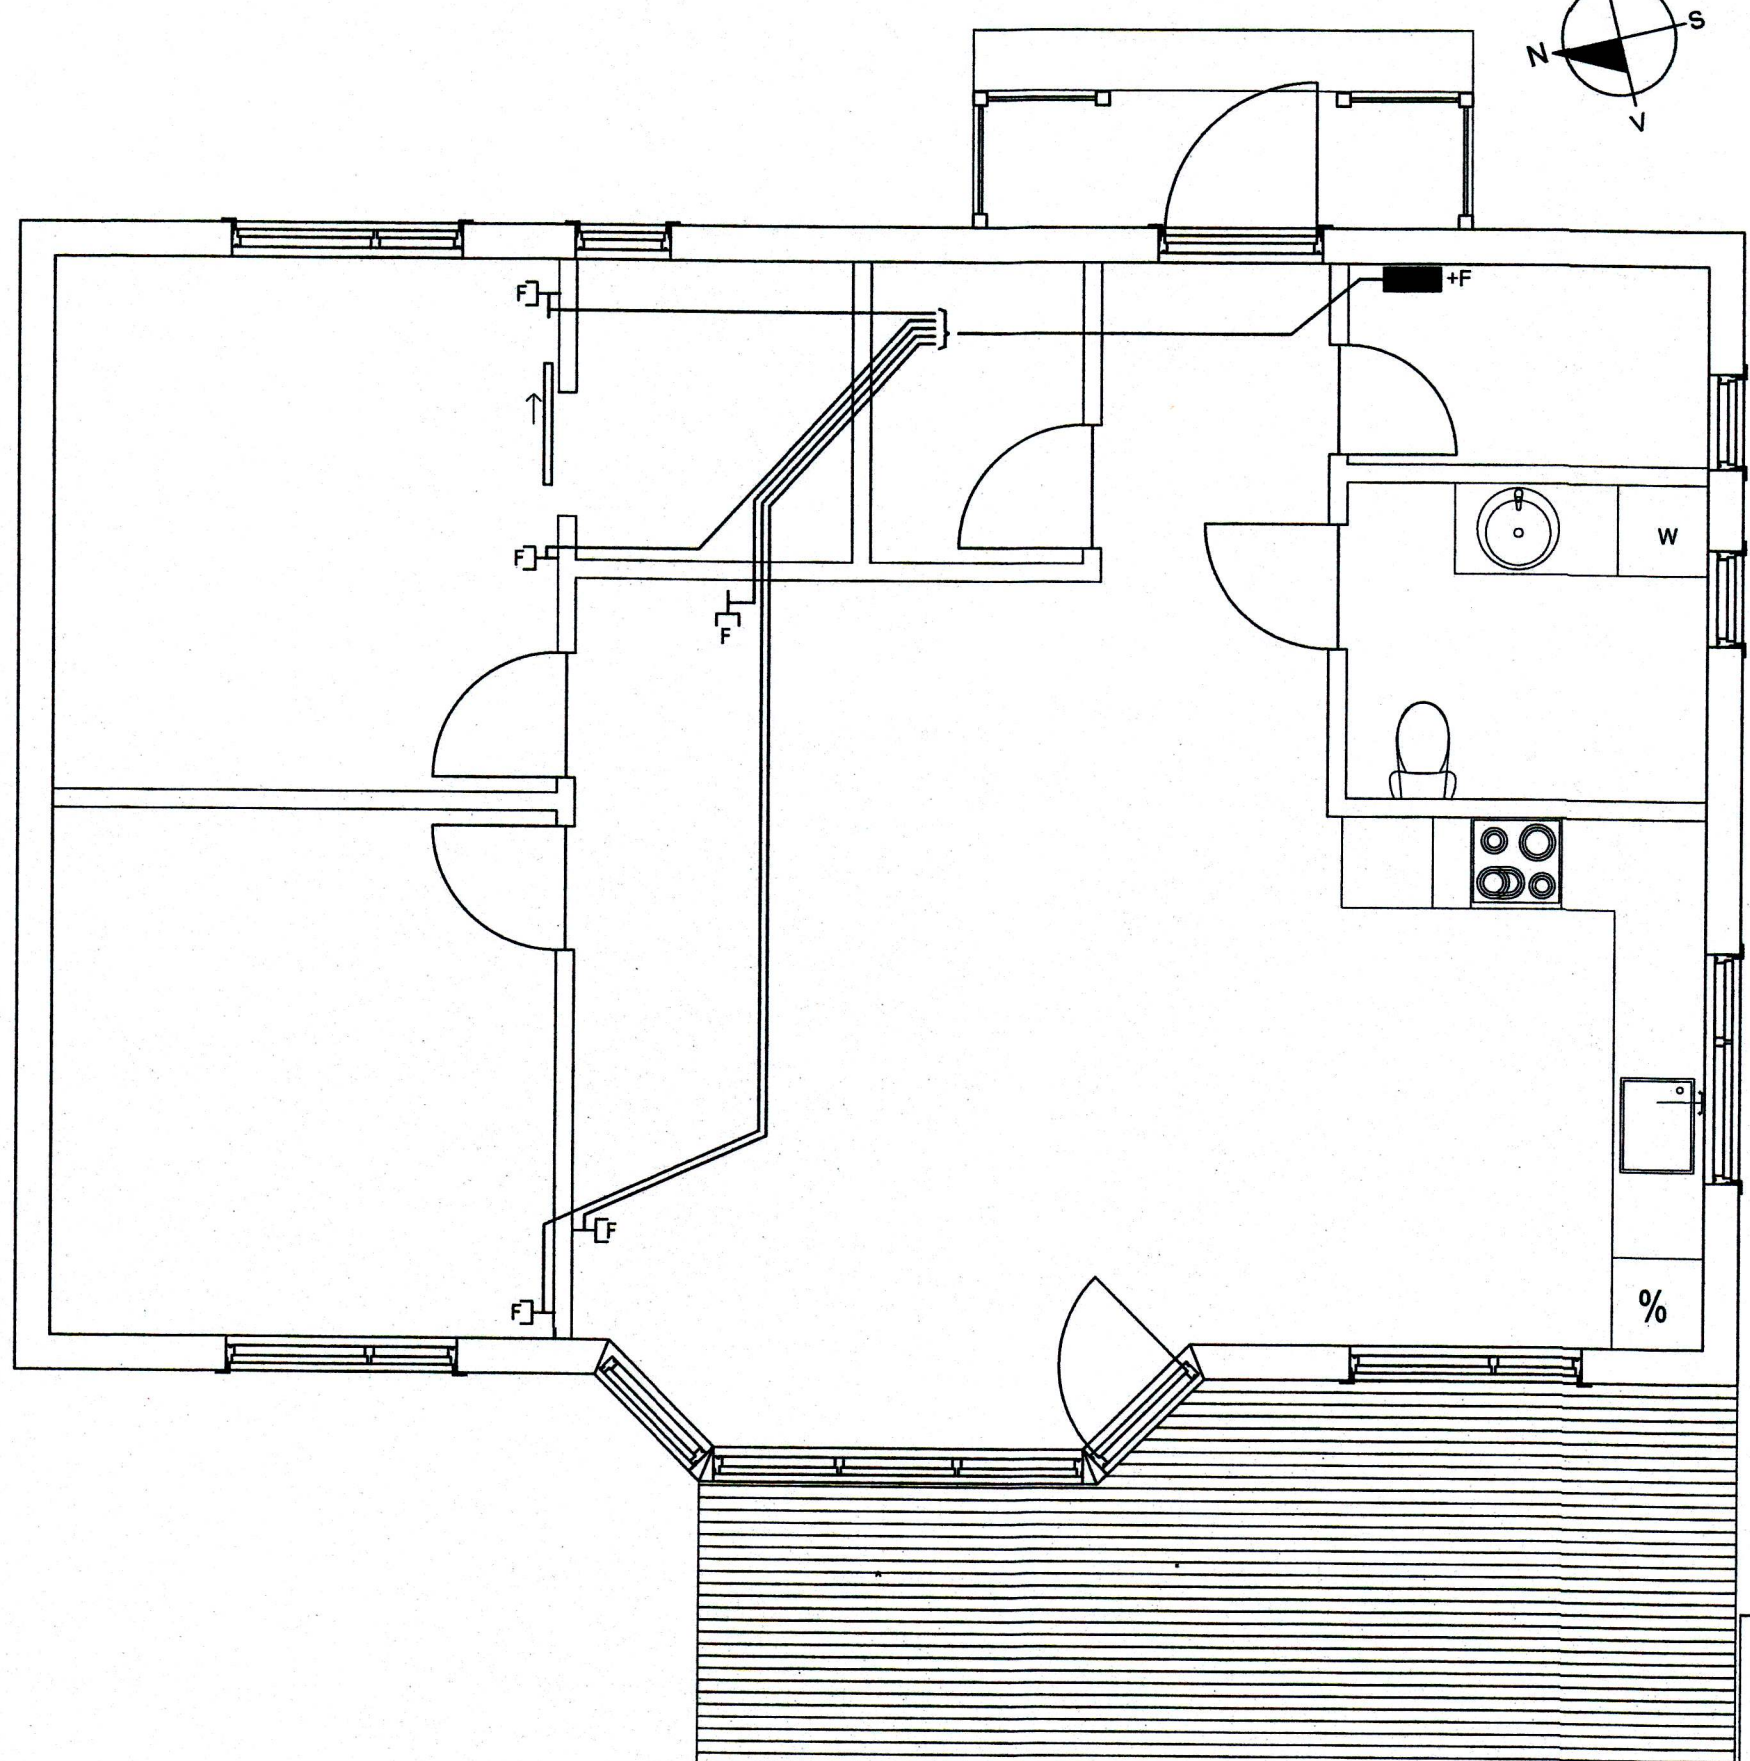

GRUNNMYND SMÁSPENNULAGIR

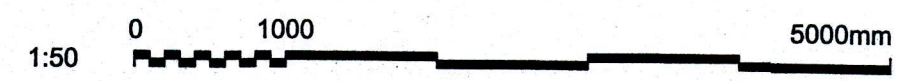

**WATT EHF** KT: 410202-2390  
 HÓLAGÓTU 50 - 900 VESTMANNAEYJAR - S: 4812926 / 8631963  
 JÓN GÍSLI ÓLASON - KT: 160963-7519 - RAFIÐENFRÆÐINGUR -  
 LÖGGILTUR RAFVERKTAKI OG HÖNNUÐUR - WATT@SIMNET.IS

HANNAÐ JGO	TEIKNAD JGÓ	YFIRFARIÐ
ÁRITUN HÖNNUÐAR : <i>Jón Gíslí Óla</i>	KT. HÖNNUÐAR : 160963-7519	
ÁRITUN HÖNNUNARSTJÓRA <i>Jón Jónsson</i>	KT. HÖNNUNARSTJÓRA 030673 3799	

**HÁSTEINSVEGUR 14**  
 900 VESTMANNAEYJAR  
 ÍBÚÐARHÚSNÆÐI  
 LÁGSPENNULAGNIR OG SMÁSPENNULAGNIR

MÆLIKVARÐI 1/50	DAGS UNDIRR. 2018-04-18	NR. Á TEIKN 1473-4	NR Á BR.
--------------------	----------------------------	-----------------------	----------