



EINLINUMYND

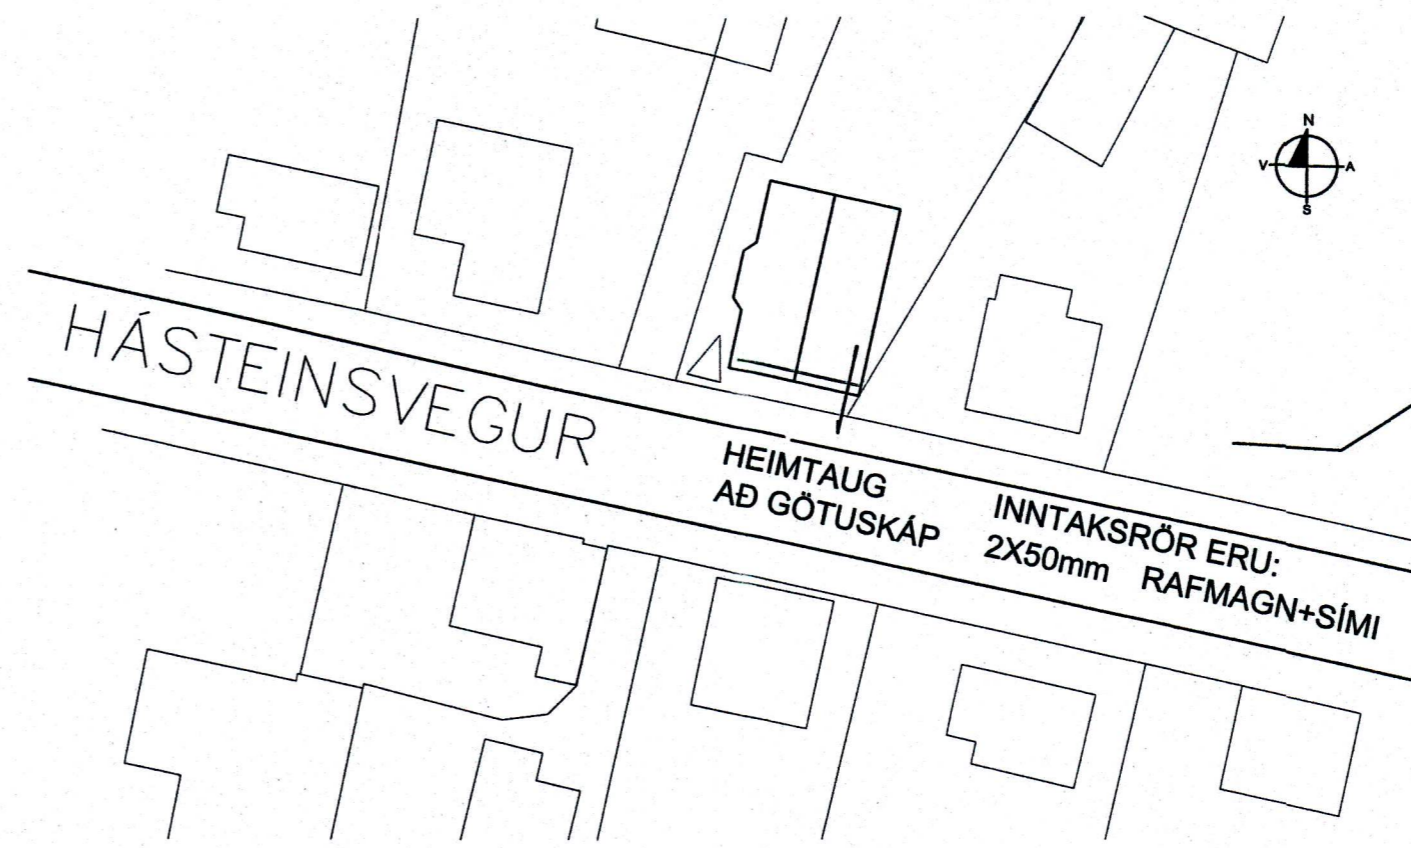

AFSTÖÐUMYND

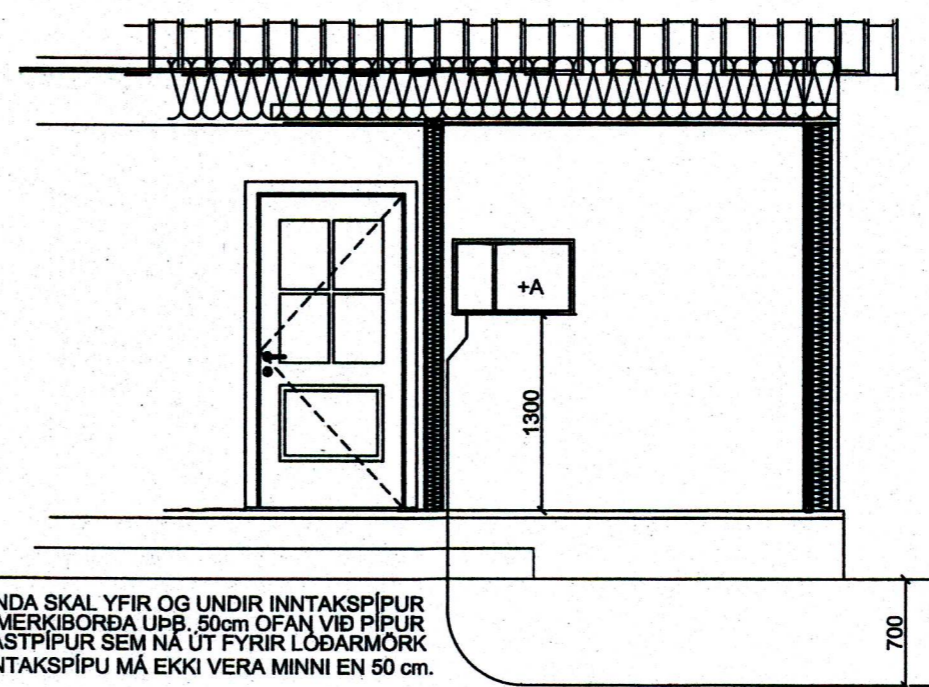

SNÍÐ

WATT EHF KT: 410202-2390
 HÓLAGÖTU 50 - 900 VESTMANNAEYJAR - S: 4812926 / 8631963
 JÓN GÍSLI ÓLASON - KT: 160963-7519 - RAFIÐNFRÆÐINGUR -
 LÖGGILTUR RAFVERKTAKI OG HÖNNUDUR - WATT@SIMNET.IS

HANNAÐ JGO	TEIKNAD JGO	YFIRFARID
ÁRITUN HÖNNUDAR:	KT. HÖNNUDAR:	
<i>Jon Pali Ola</i>	160963-7519	
ÁRITUN HÖNNUNARSTJÓRA	KT. HÖNNUNARSTJÓRA	
<i>John J. J.</i>	0306733749	

HÁSTEINSVEGUR 14
 900 VESTMANNAEYJAR
 ÍBÚÐARHÚSNÆÐI
 AFSTÖÐU-, EINLÍNU- OG SNÍÐUMYND

MÆLIKVARÐI	DAGS UNDIRR.	NR. Á TEIKN	NR Á BR.
-	2018-04-18	1473-4	