




SAMÞYKKT AF BYGGINGARFULLTRÚA
11. DES. 2017
BYGGINGARFULLTRÚINN Í VESTMANNNAEYJUM

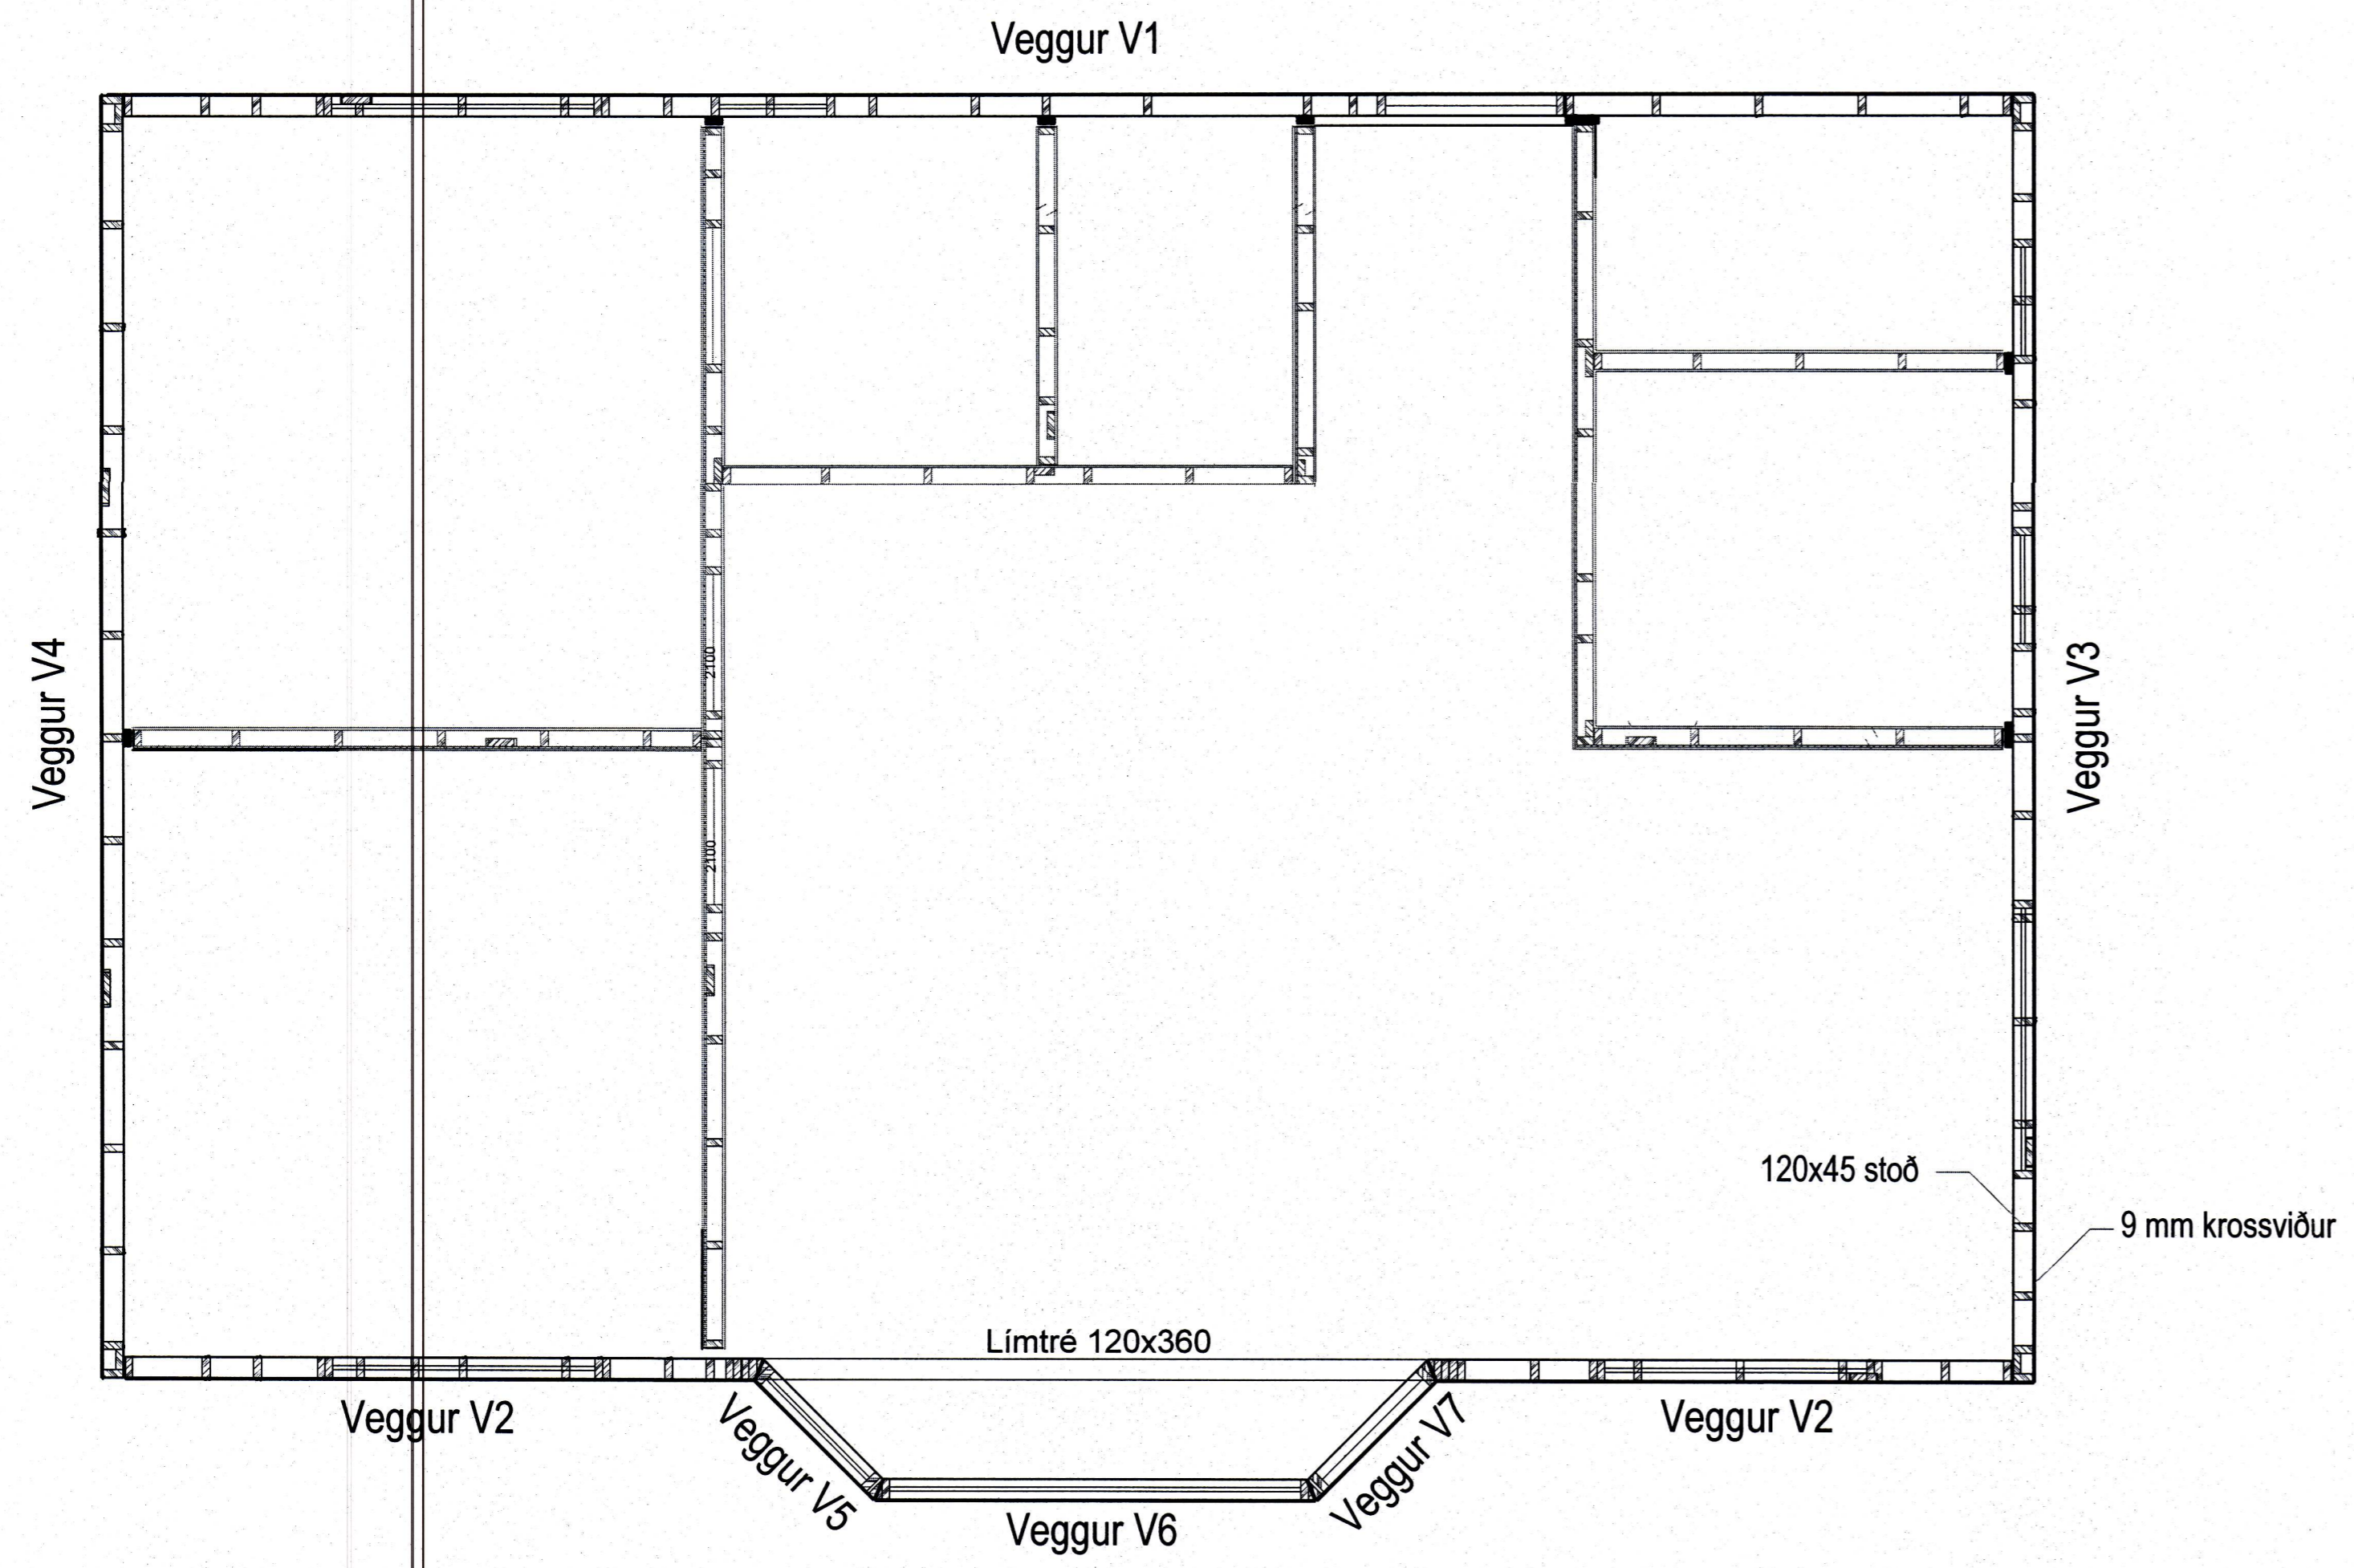

Grunnmynd
Mkv. 1:50

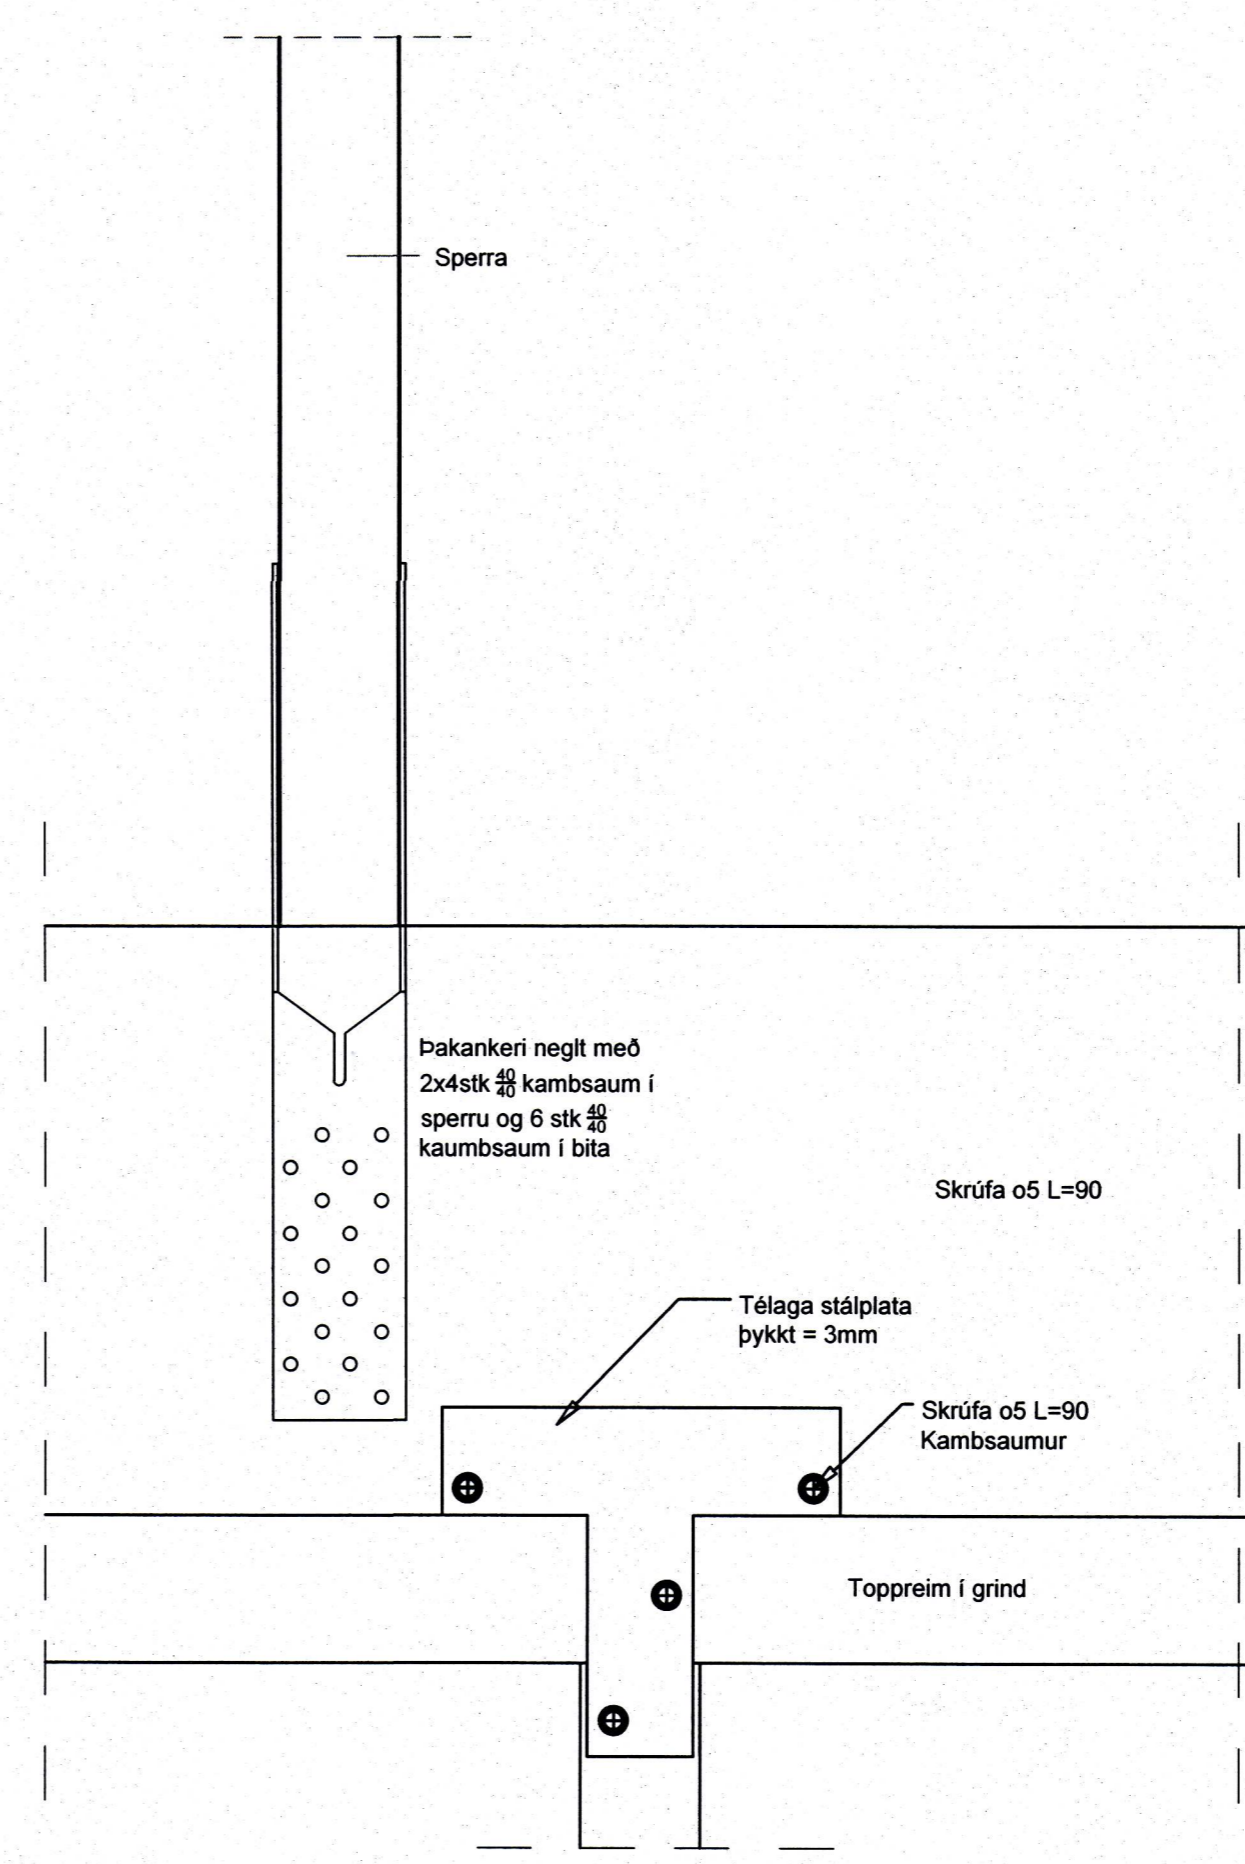

Festing veggja við bita, ásamt sperrufestingu
Mkv. 1:4

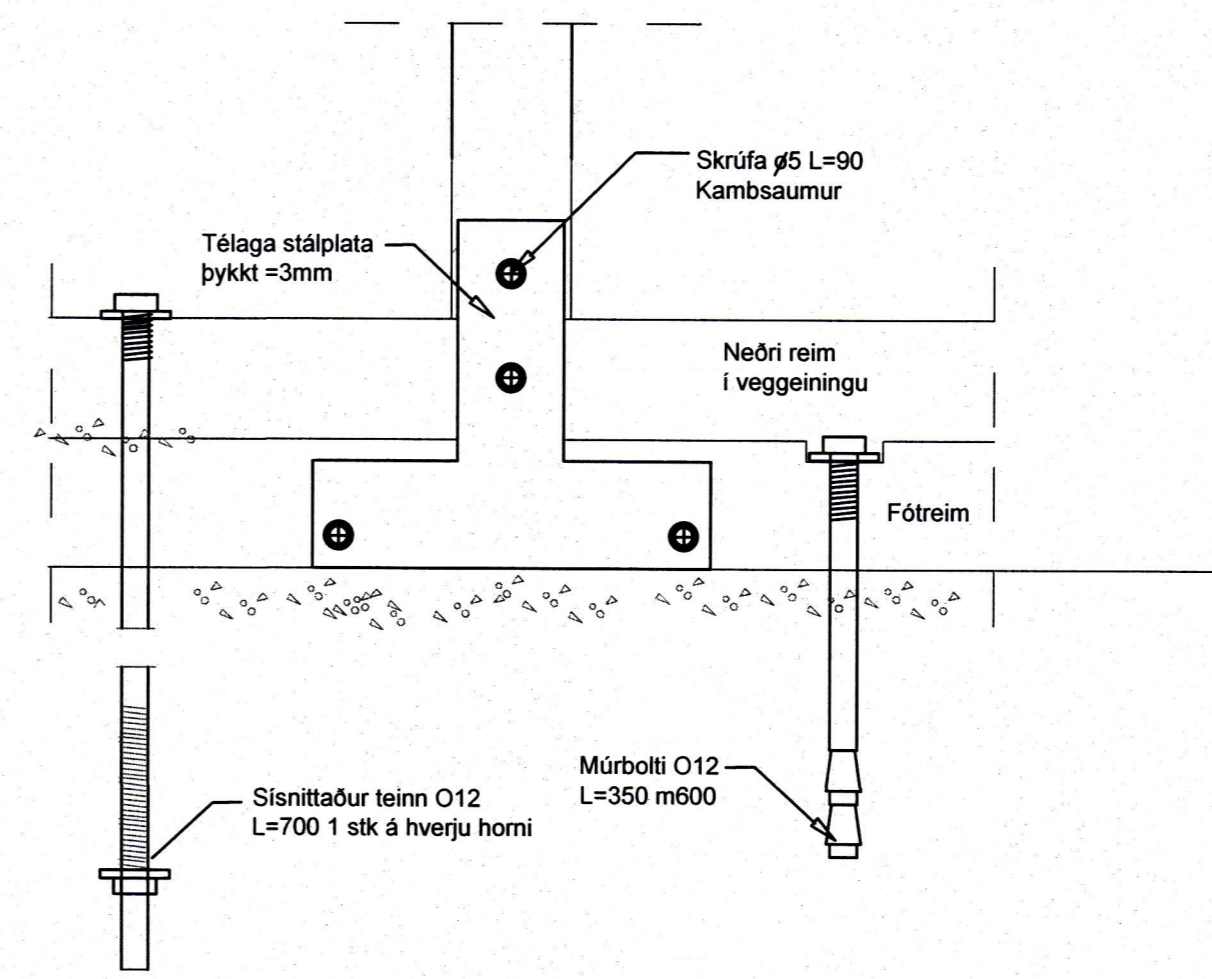

Festing veggja við undirstöður
Mkv. 1:4

Skýringar
Öll mál eru í mm
Sjá almennar skýringar á skýringarblaði
Sjá ásýndir veggja á teikningu 103
Húsin eru einingahús og framleidd af Seve í Eistlandi

BR	DAGS	SPREYTING	REKNA	TEKNA
GLÓRA HÖNNUN RAÐGJÖF AETLANIR				
Porleifur Björnsson 030673 3799 Byggingarfræðingur EFl Hafnarvegur 27a 230 RNB Sími: 421 7562 780 4400 Póstfang: nb@glora.is			HÁSTEINSVEGUR 14 900 VESTMANNNAEYJAR	
Búnaðarþjón Unveggar gróður Grunnmynd			Hannastærki Ólafur Jónsson <i>Ólafur Jónsson</i>	
114752 Sjá teikn. 114752			30/10/2017 114752	