




SAÞÞYKKT AF BYGGINGARFULLTRÚA
11. DES. 2017
BYGGINGARFULLTRÚNN Í VESTMANNAEYJUM

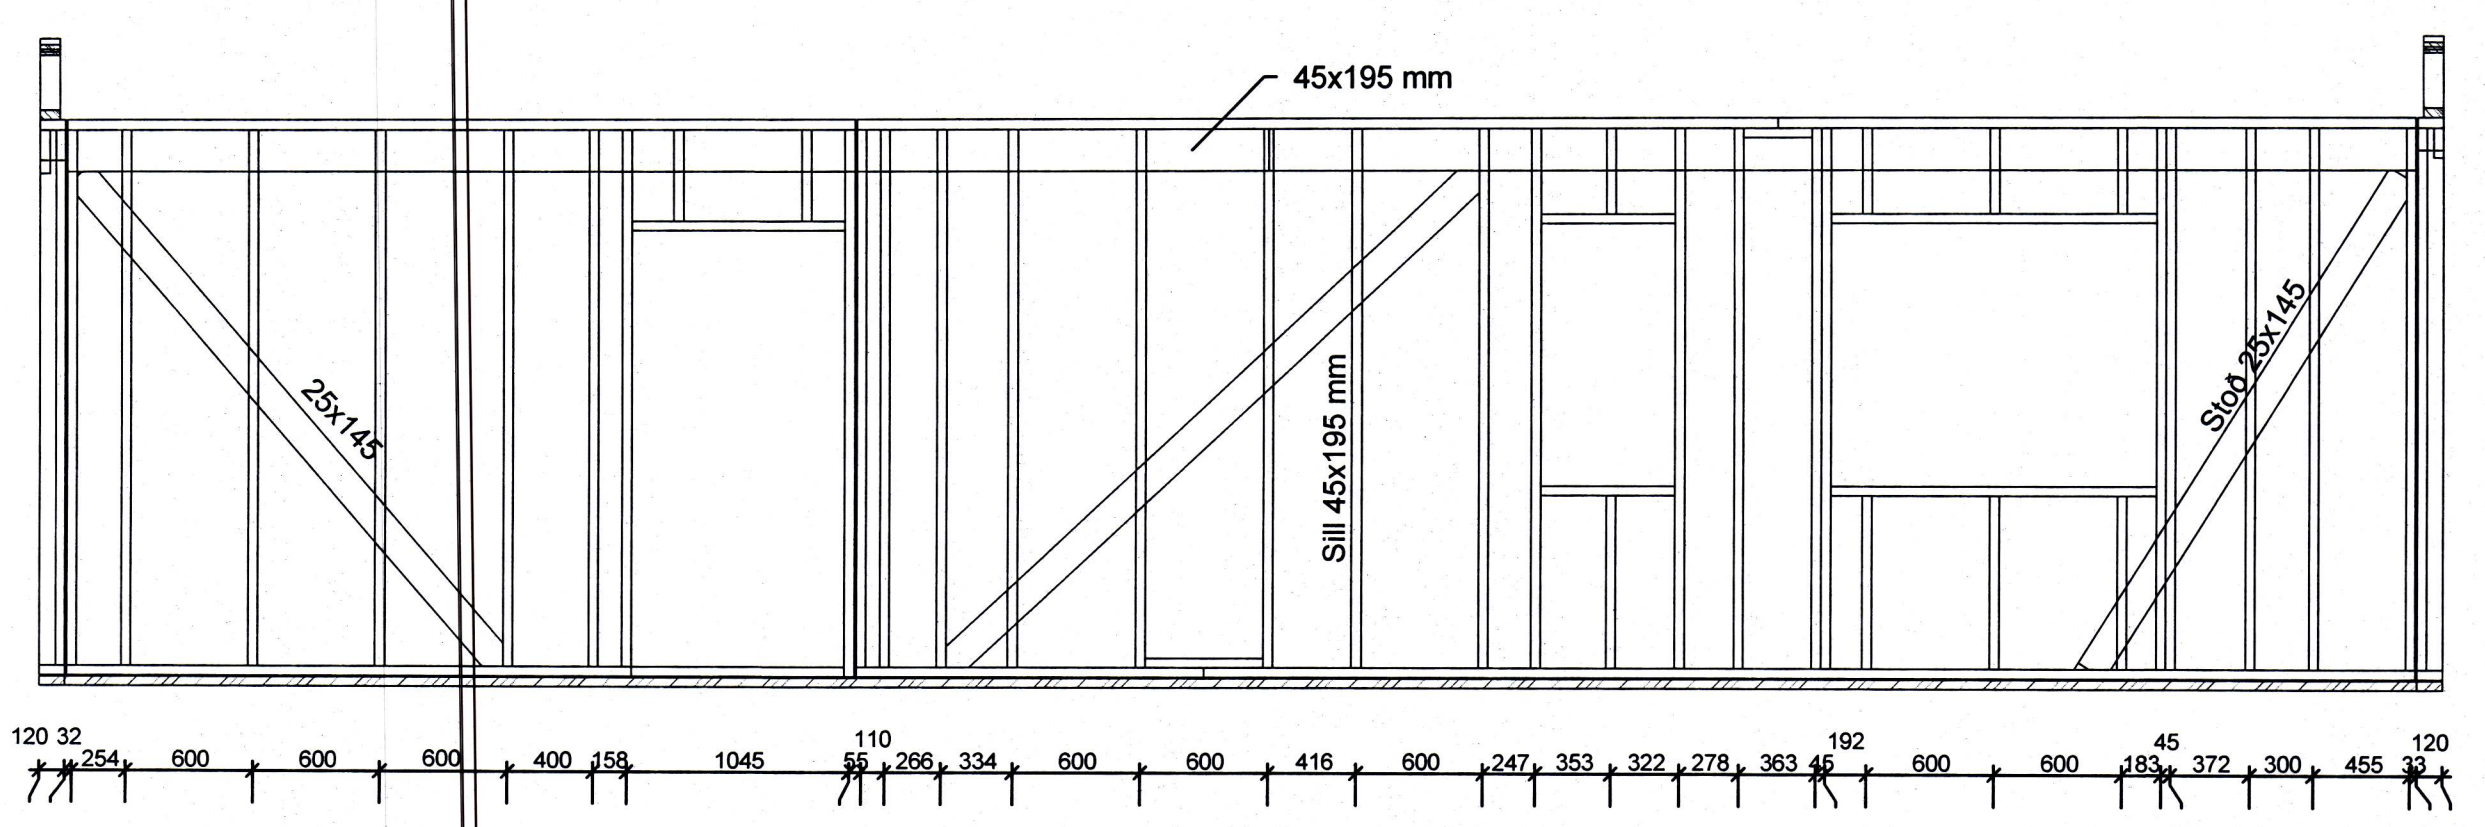


Veggur V1
Mkv. 1:50

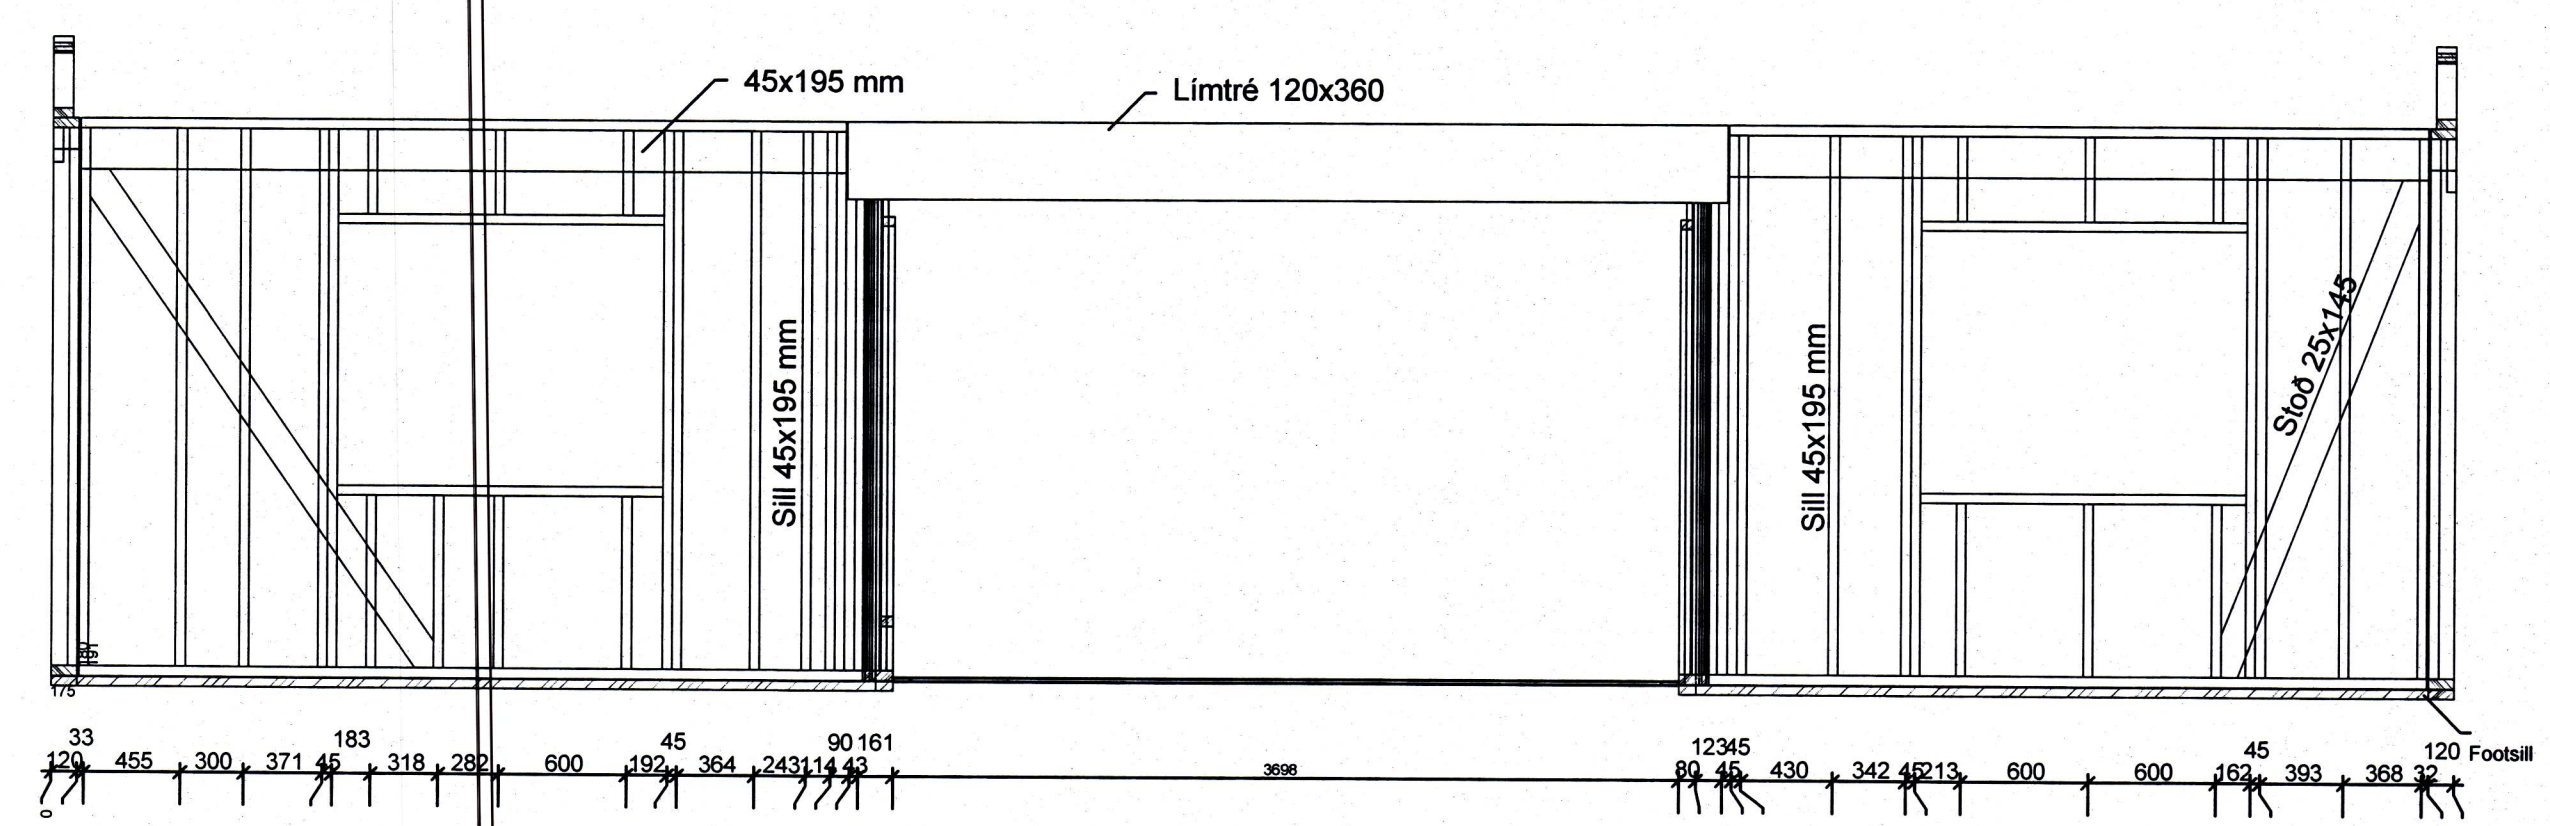

Veggur V2
Mkv. 1:50

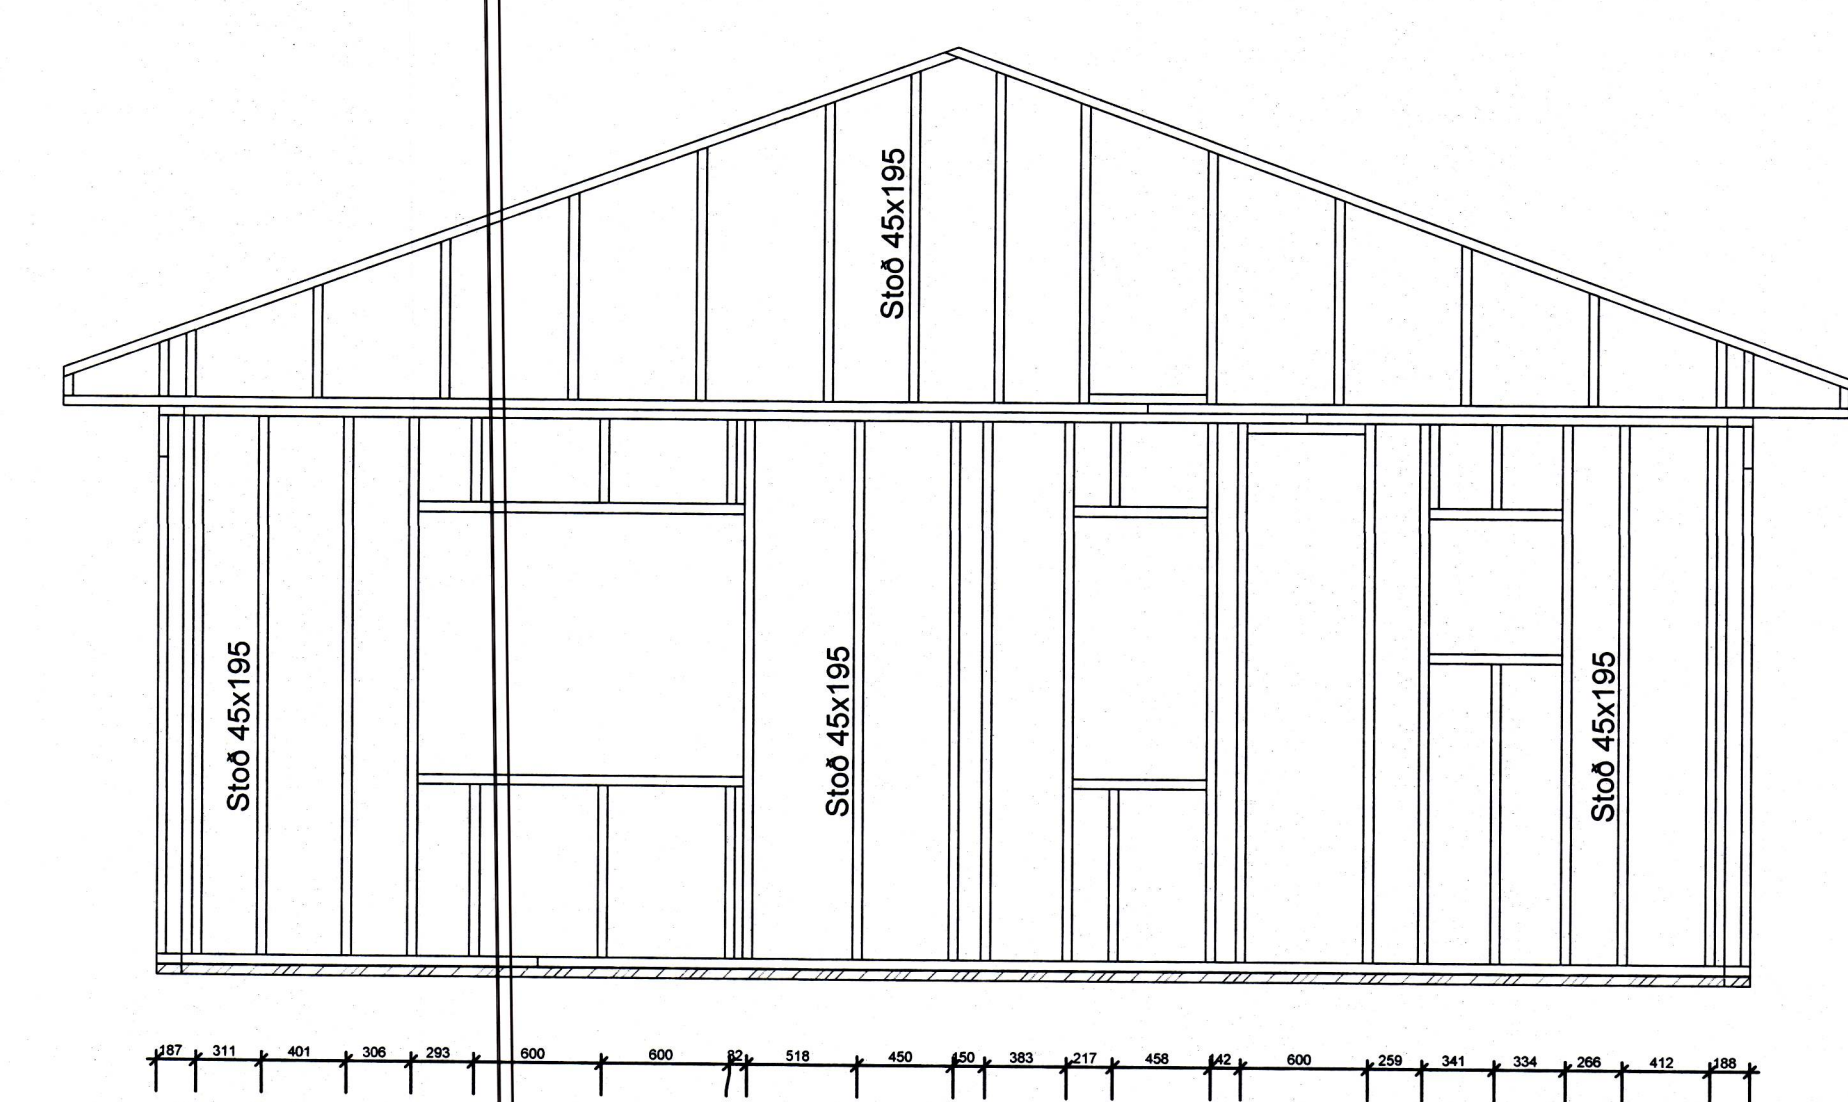


Veggur V3
Mkv. 1:50

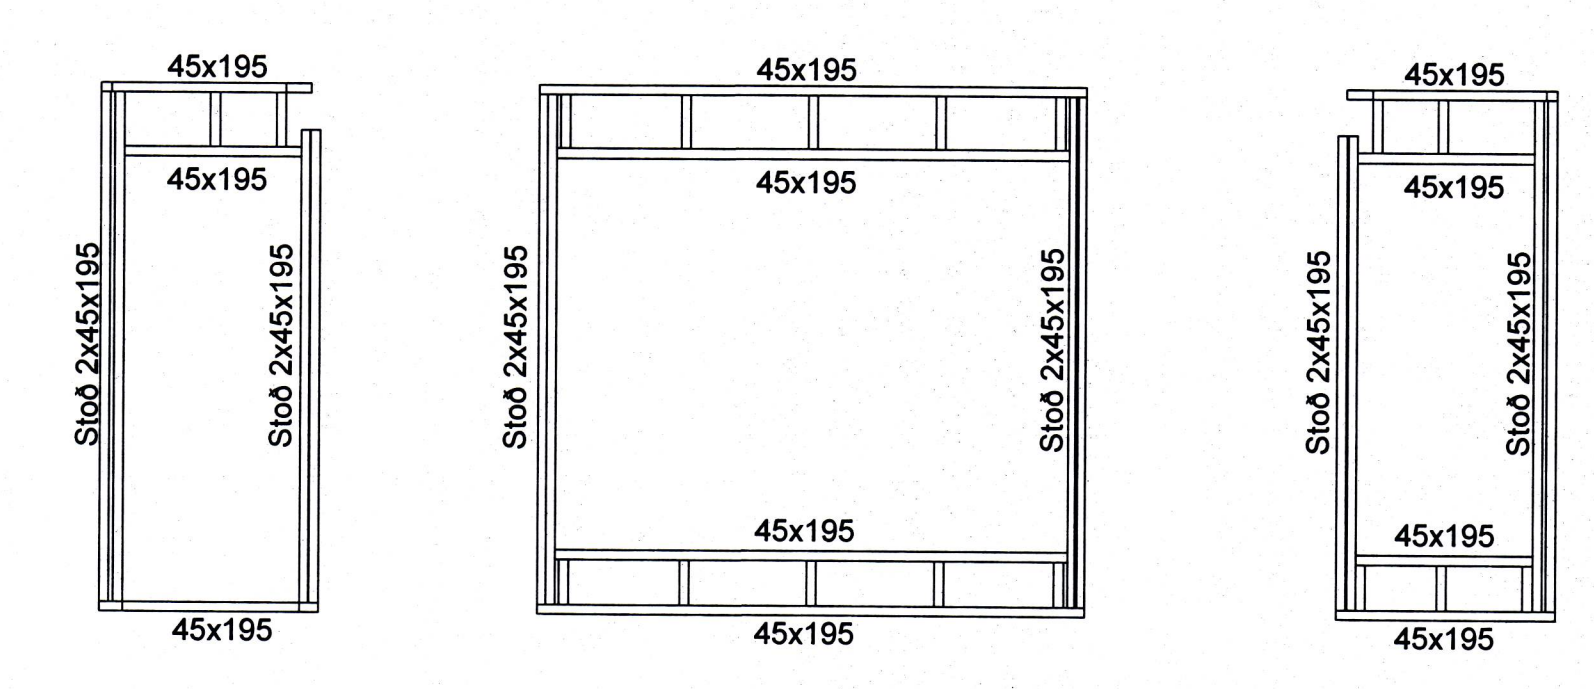

Veggur V5
Mkv. 1:50

Veggur V6
Mkv. 1:50

Veggur V7
Mkv. 1:50

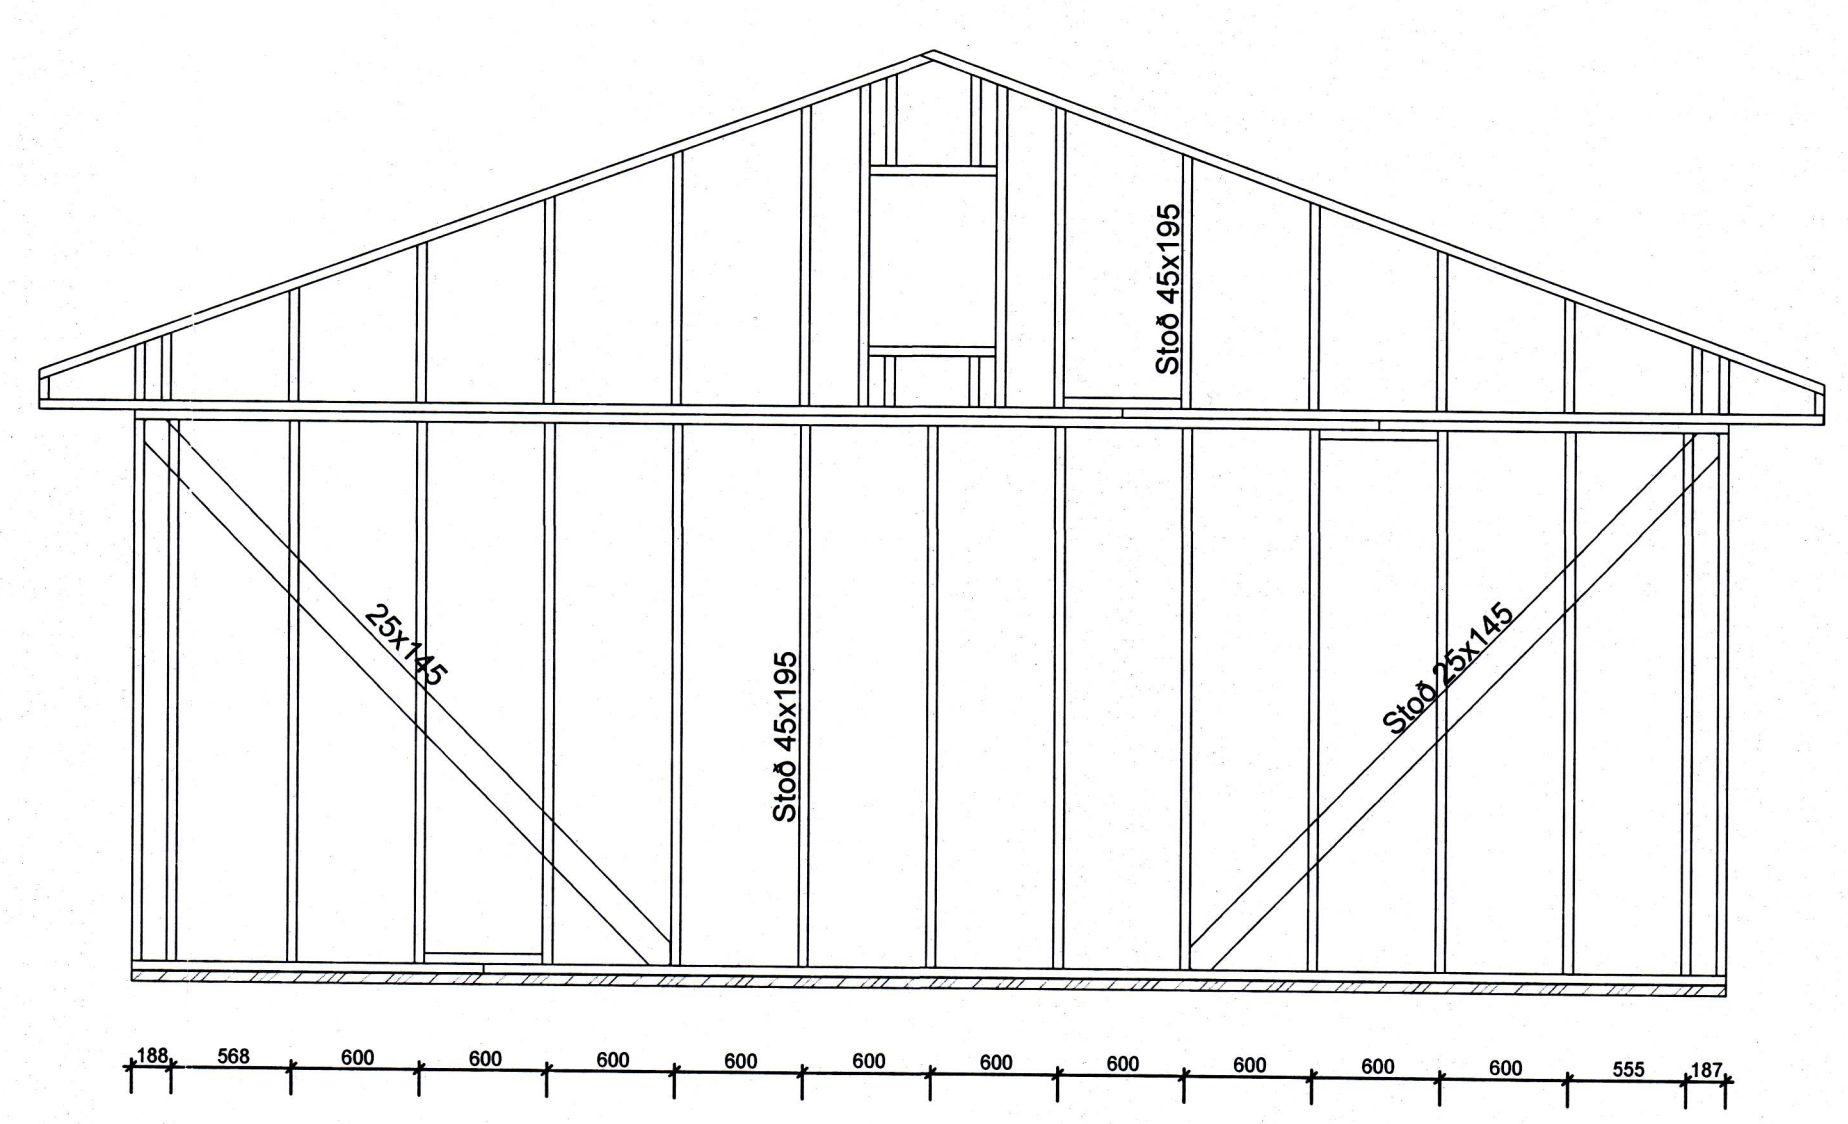

Veggur V4
Mkv. 1:50

Skýringar

Öll mál eru í mm
Sjá almennar skýringar
á skýringarblaði

Húsin eru einingahús og framleidd
af Seve í Eistlandi

BR. DAGS. BREYTING. REKNA. TERN.
GLÓRA
HÖNNUN | RÁÐGJÖF | AFTANIR
Porleifur Björnsson 030673 3799
Byggingaráæðingur BFI
Hálmargata 27a 230 RNB
Sími: 421 7562 780 4400
Póstfang: gl@glora.is

Hásteinsvegur 14
900 Vestmannaeyjar
Búnaðarhol
Veggjagrándur
Ásýnd
KÍ
REYLAUÍK
30/10/2017
B-103