11557

SKÝRINGAR

A
B
C
D
E
F
H
K
L
N
O
P
R

Ath.
Hf sér-hitun verður í hverri íbúð fyrir sig. verður að leggja sérstaka pípulögn fyrir thermostatana í íbúðunum og verður að tekna þá lögn, áður en byrjað er á verkinu.

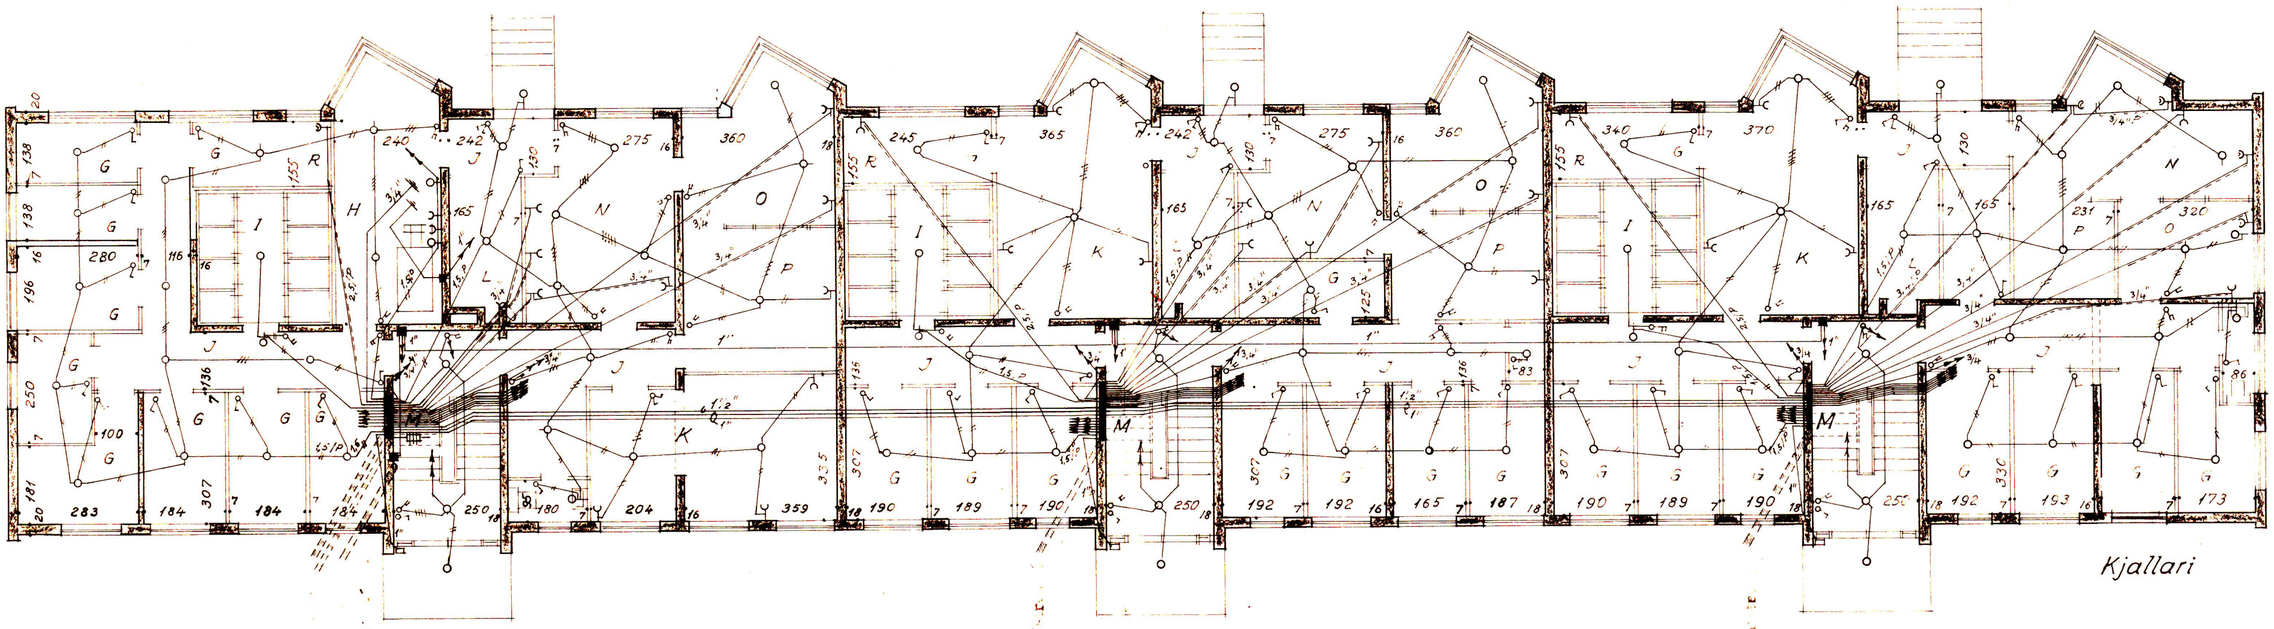

Hásteinsvegur 60-62-64
Vestmannaeyjum
Raflögn - símalögn

Teikn. 4/3 1963

230-0