
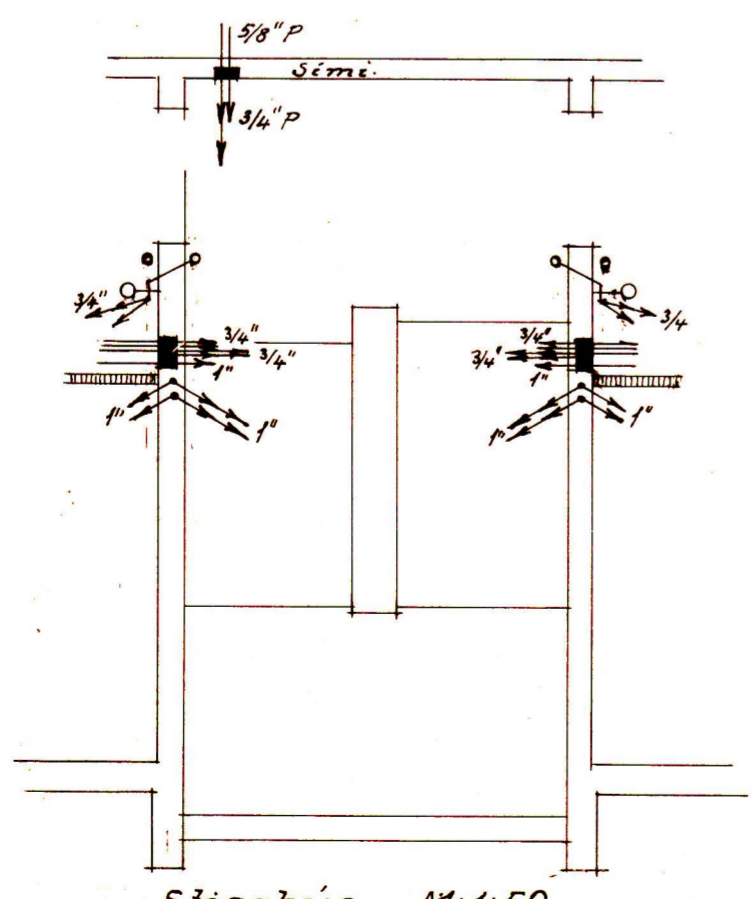


Ath. Ef sér-hitun verður í hverri íbúð fyrir sig, verður að leggja sérstaka pípulögn fyrir theimostatana í íbúðunum og verður að teikna þá lögn, áður en byrjað er á verkinu.

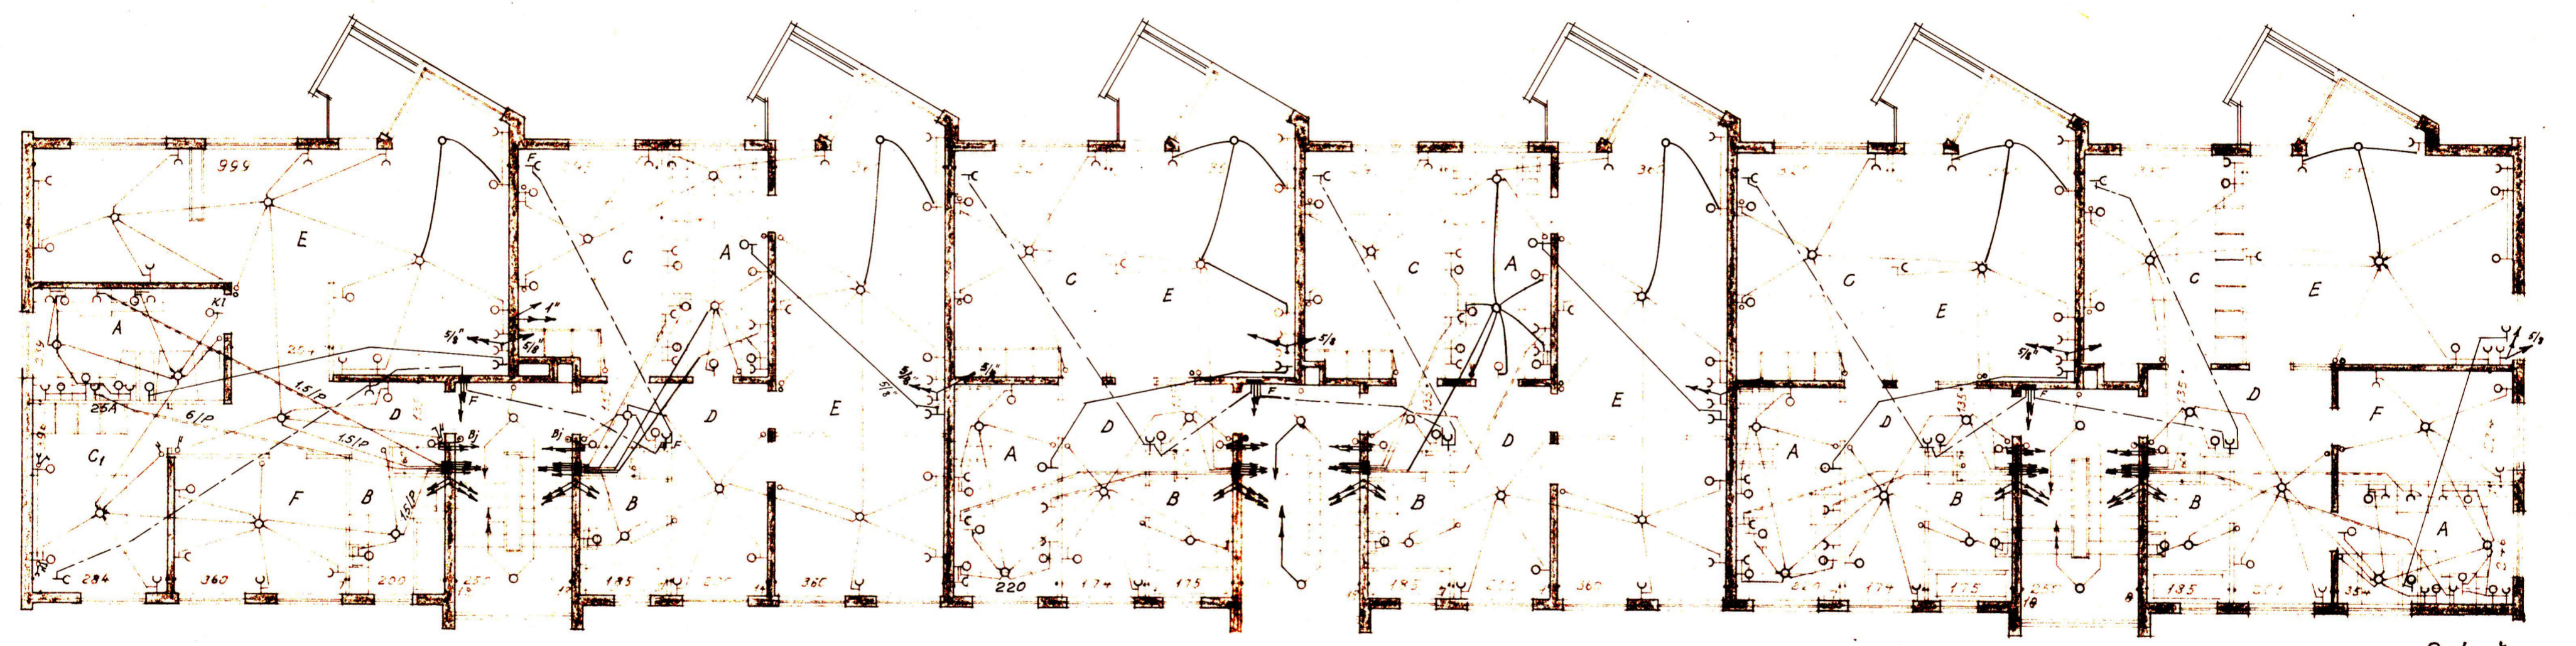

Stigaðús, M:1:50
Töfluk., stofnar, dyrasími. og símatengi kassi

Jon Skúlason, verkfr.
Egissíðu 60
Hásteinsvegur 60-62-64
Vestmannaeyjum
Raflögn - símalögn.
Reykjavík 4/3 1963
Teikn. M:1:100
Yfirf. M:1:50
230-2