

2105

VILHJÁLMS JÓNSSONAR


M. 1:50

Seki hér með um breytingu á
skúli. Míg langar til að breyta
honum í bílskúli

Staðsetning



GÖTULÍD

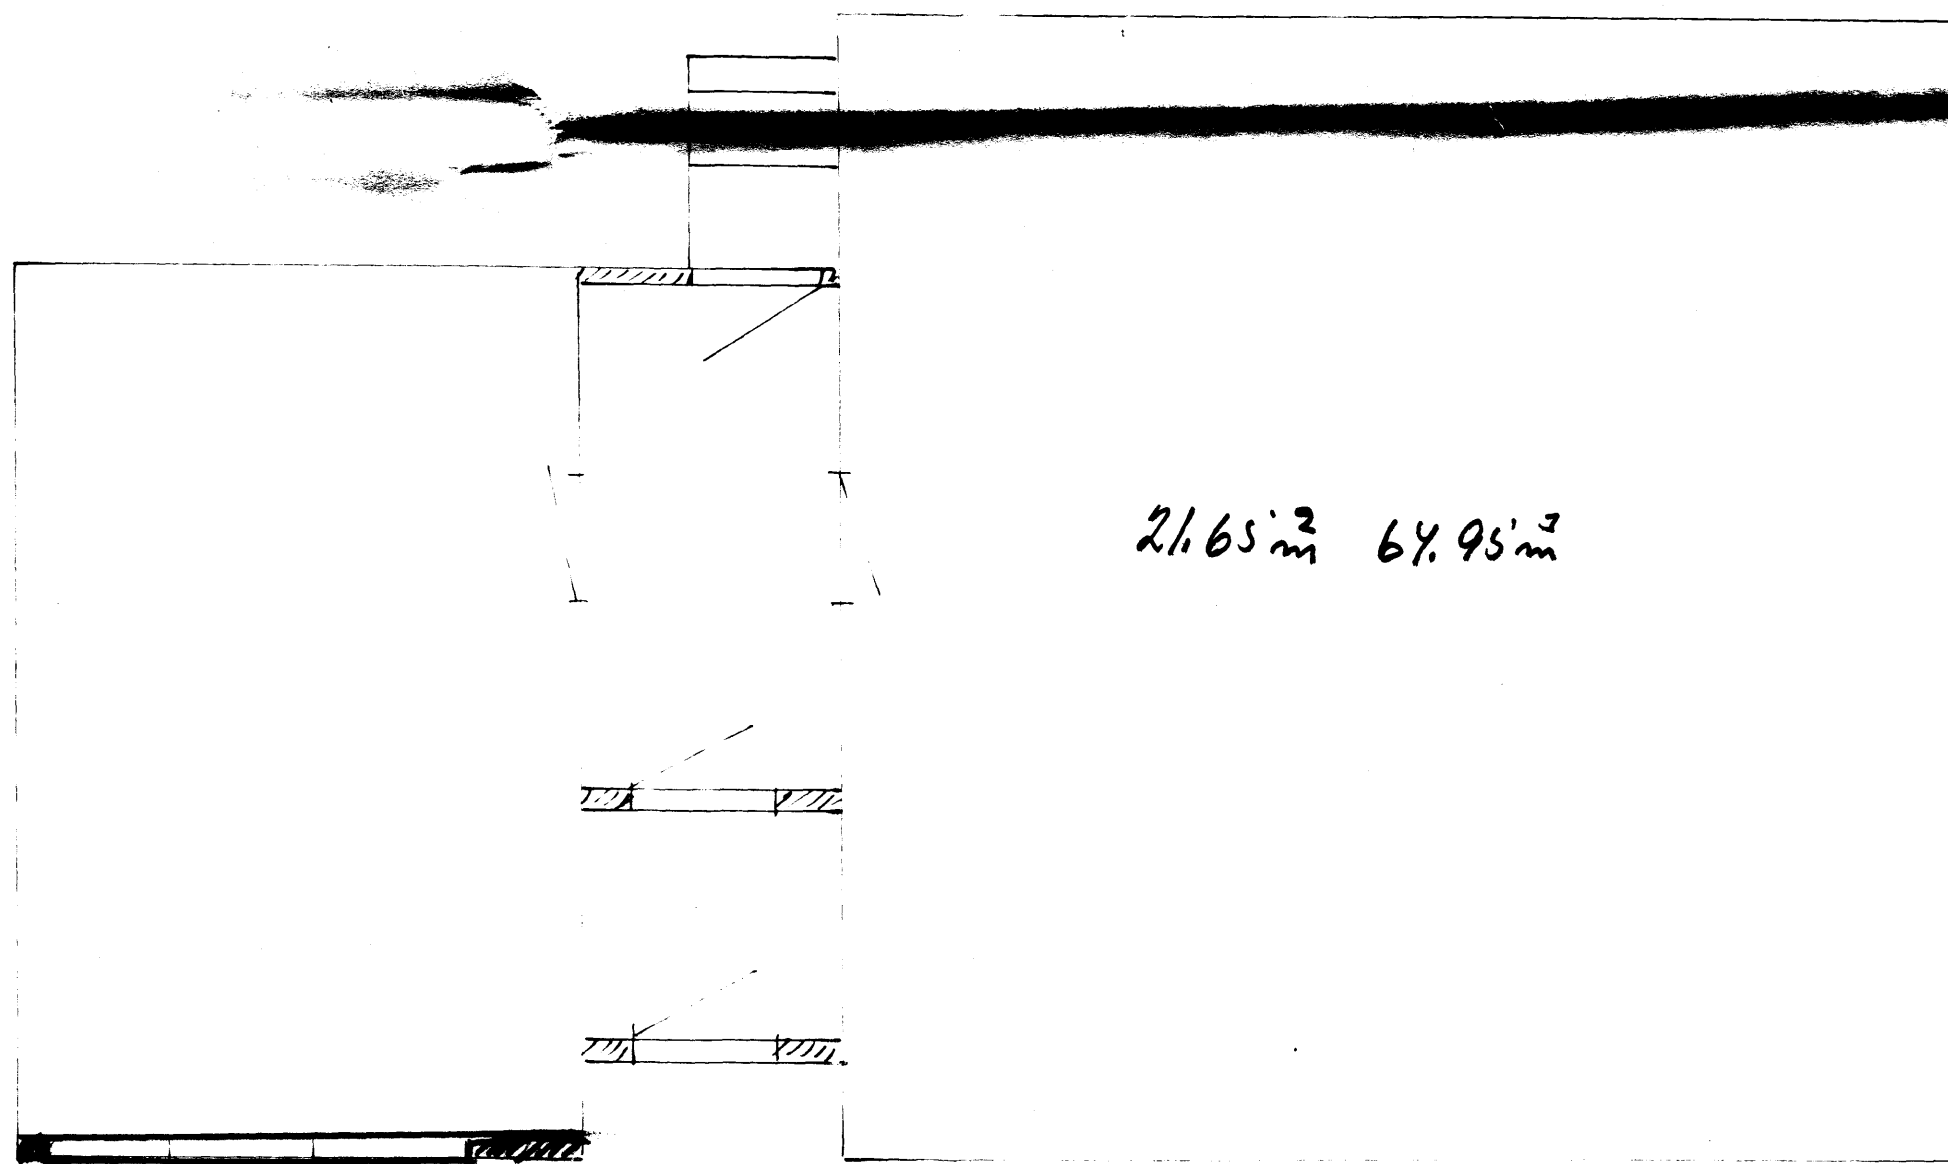

GRUNNFLOTUR

SAFNAÐIÐ ER EKKI GILJAFRETT

16-8-77

BYGGINGAFULLTRÚNNI Í VESTMANNAYPUM

Valeri Argeirsson

16. 1. 1953
Staðsetning