
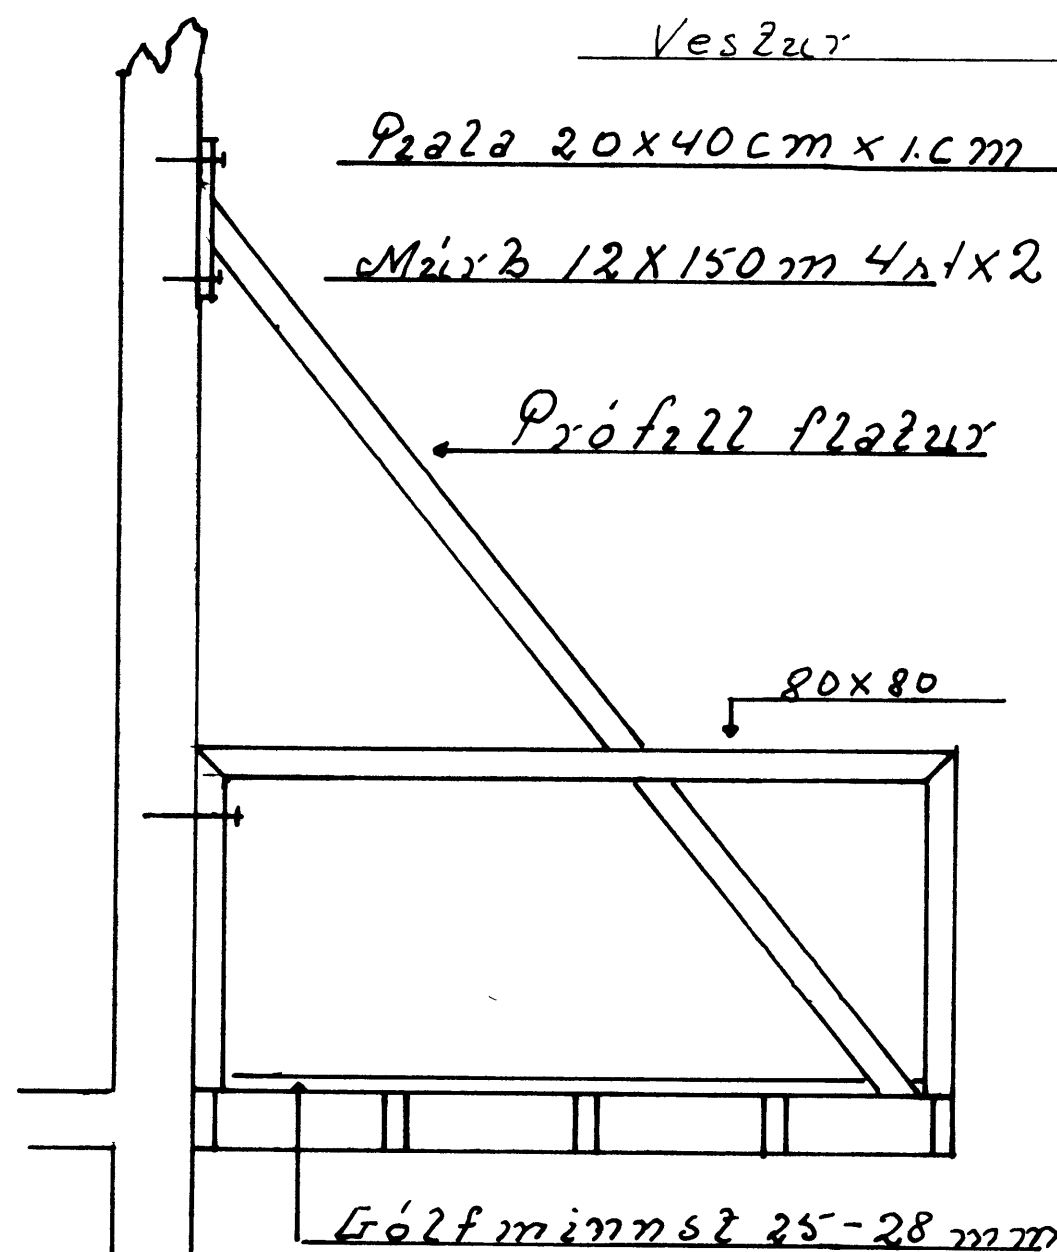
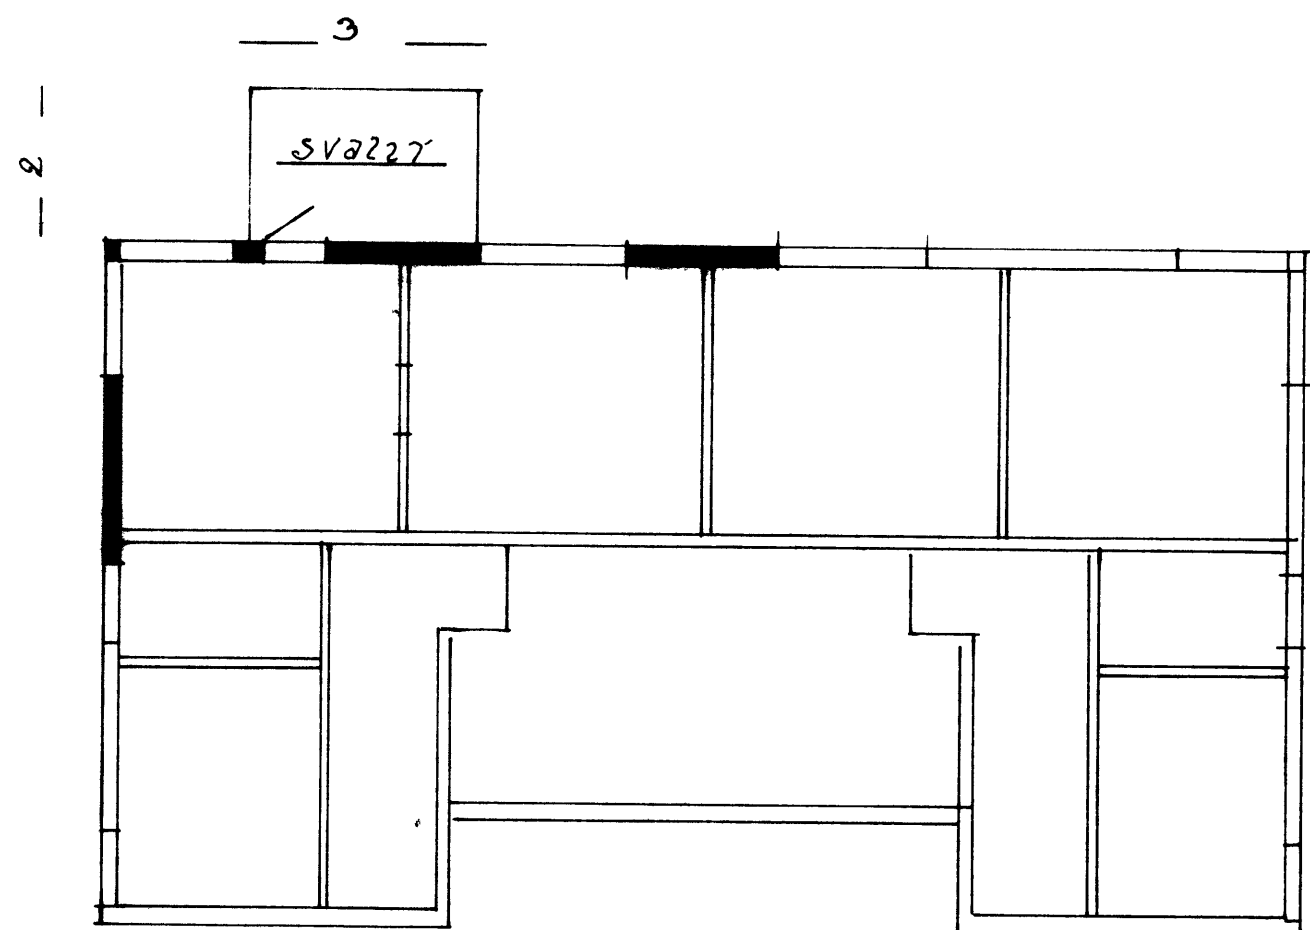
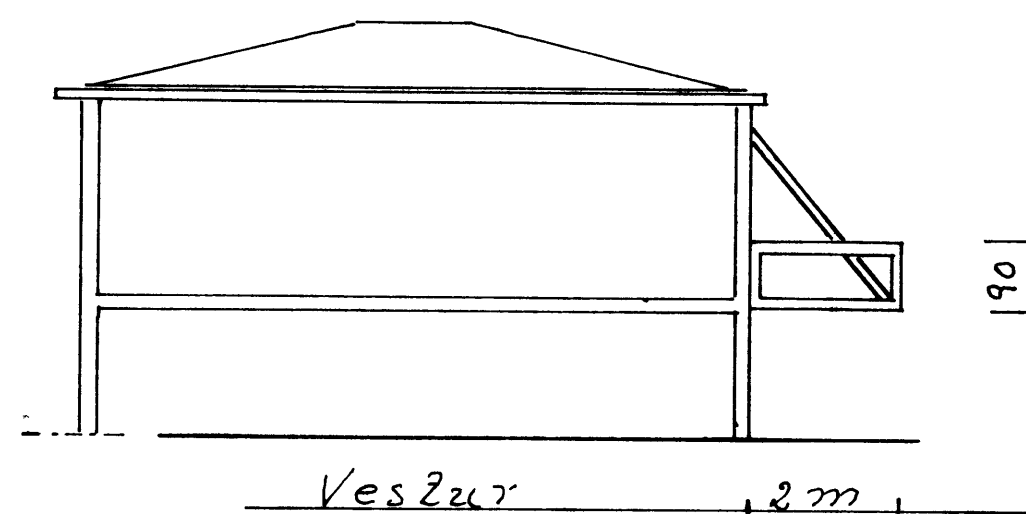


SAMPYKKT Í BYGGINGAHEFND

12-09-91

BYGGINGAFULLTRUINN Í VESTMANNAEYJUM


Valdi Profannar

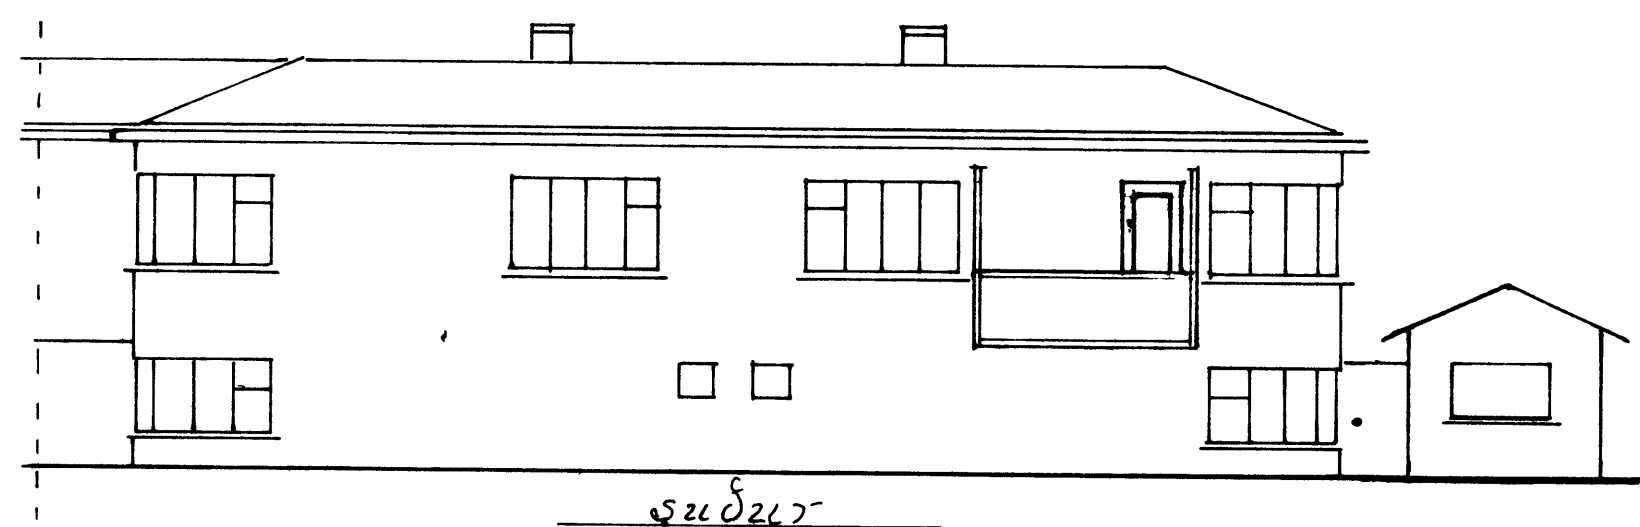

Prála 20x40cm x 1cm

Múr 12x150m 4x2

Múr 12x150

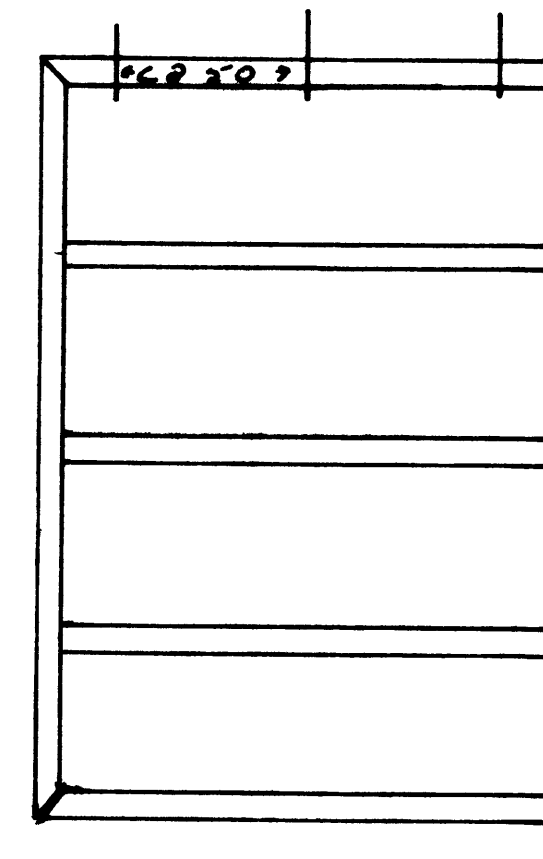

Bollingrand
 úr 120mm u bítu
 galv 1/4 50

A.T.H. Járnsmeðir tryggð að burðar-
 grund og festingar séu nægðlega sterkar

Handrit 4. maíörð s. Kalkrædd með neðri og þimbrum samkv. byggingarlögum

Hásteinsvegur 29 AFndi	
1:100	Krannmynd 4222 og
	skurður
1:20	Skurður og grunnmynd af
	burðargrá