



4 SEP 1996


BYGGINGARFÉLÐI TRÖNNI VESTMANNNAEYJUM

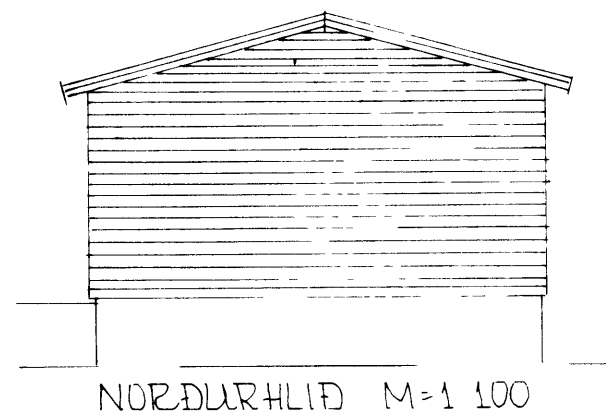


NORÐURHLIÐ M=1 100

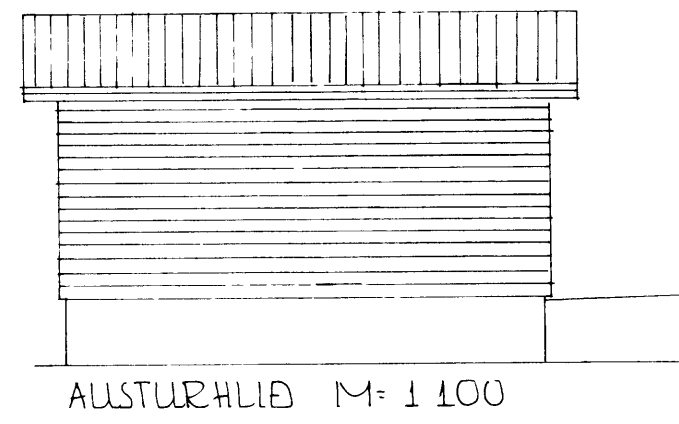


AUSTURHLIÐ M=1 100

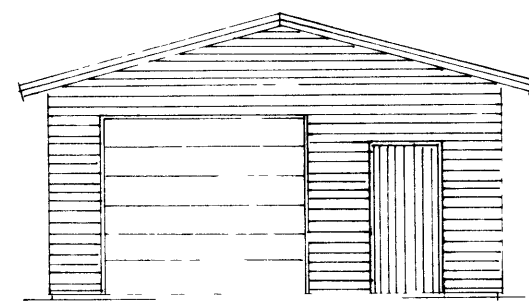


SUÐURHLIÐ M=1 100

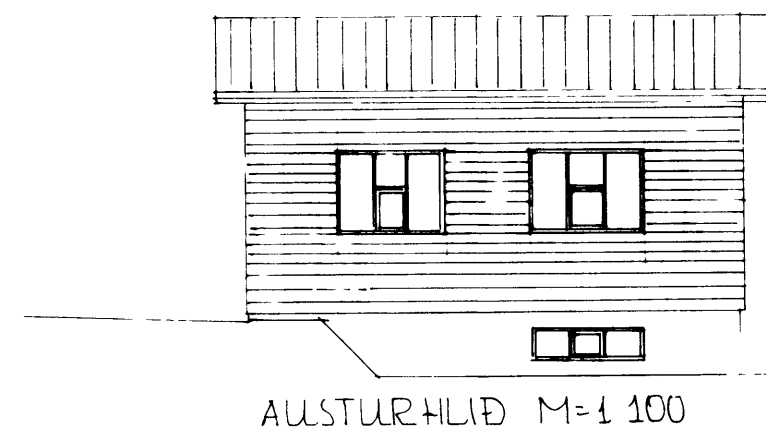


AUSTURHLIÐ M=1 100

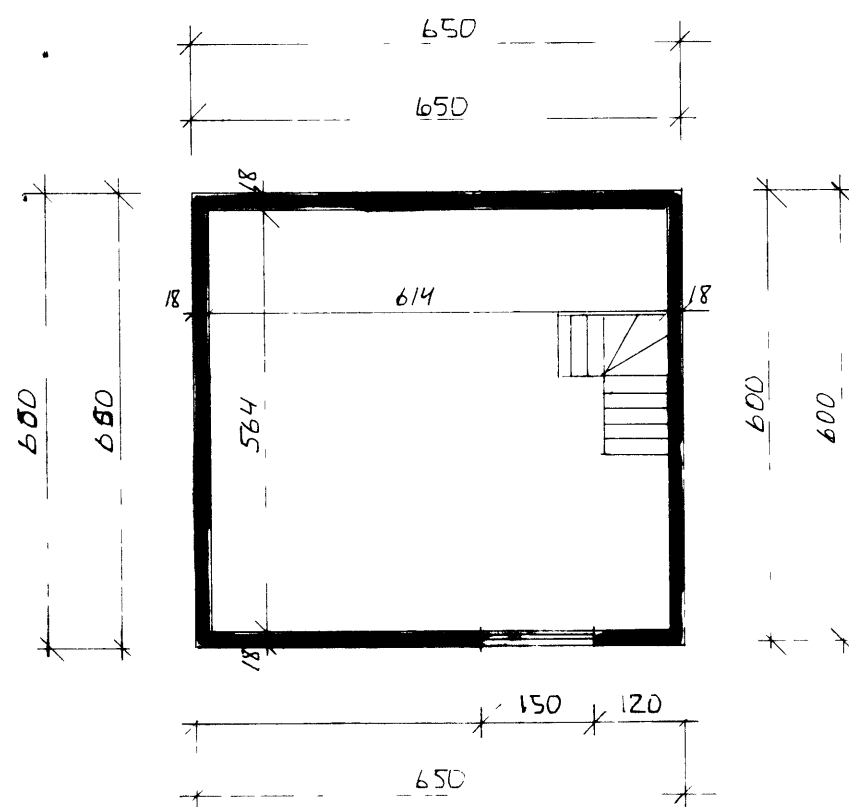


GRUNNMYND KJALLARI M=1 100

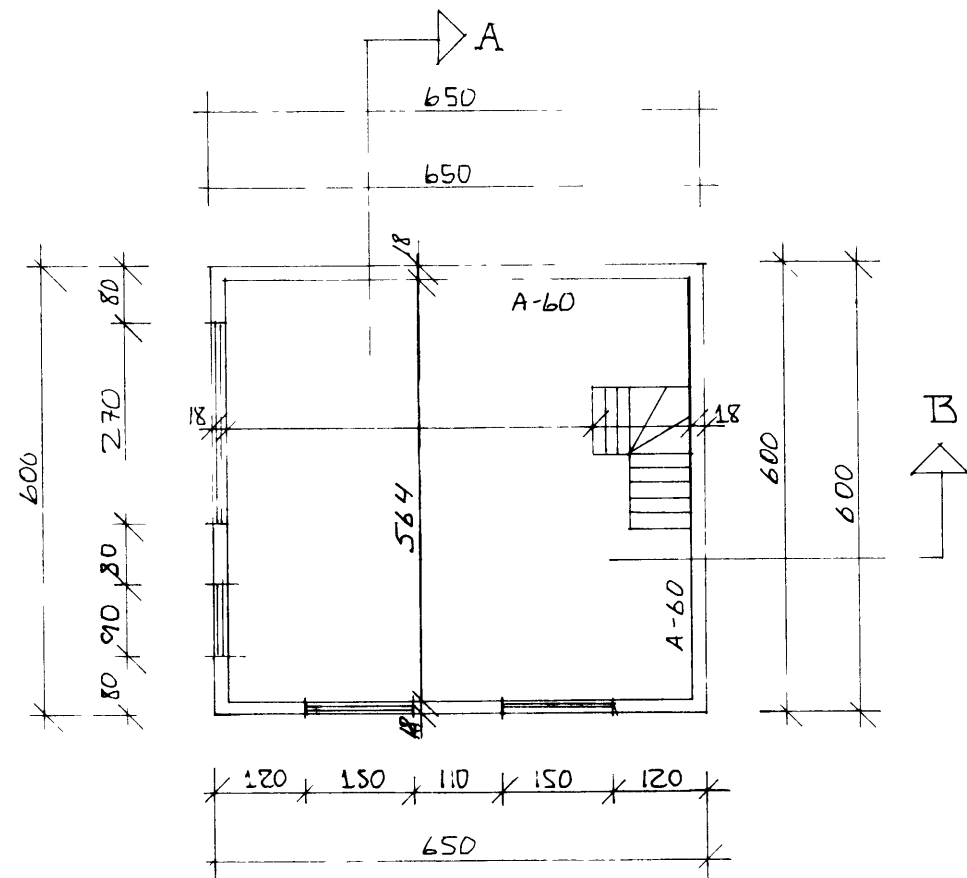


GRUNNMYND BÍLSKÚR M=1 100

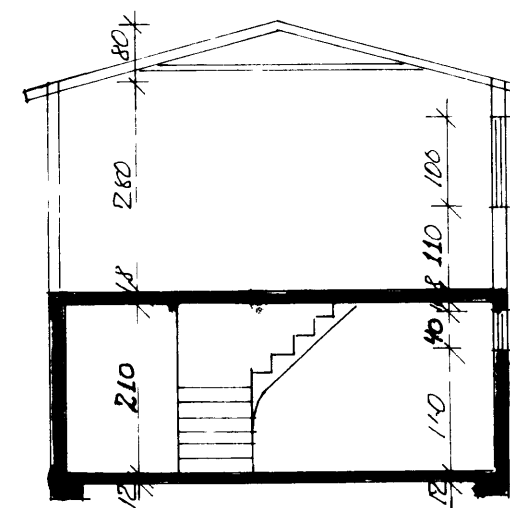

SNIÐ A-A M=1 100

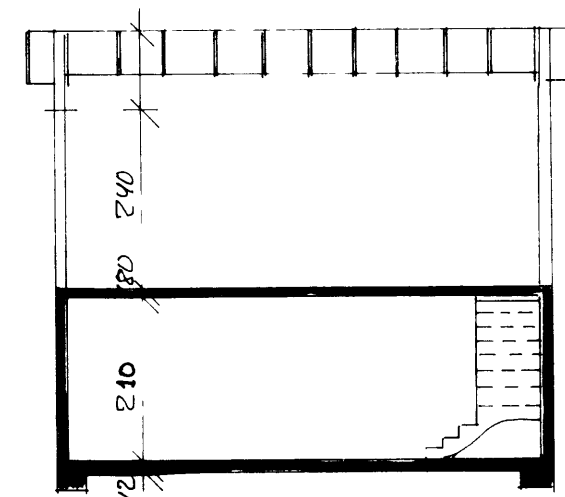

SNIÐ B-B M=1 100

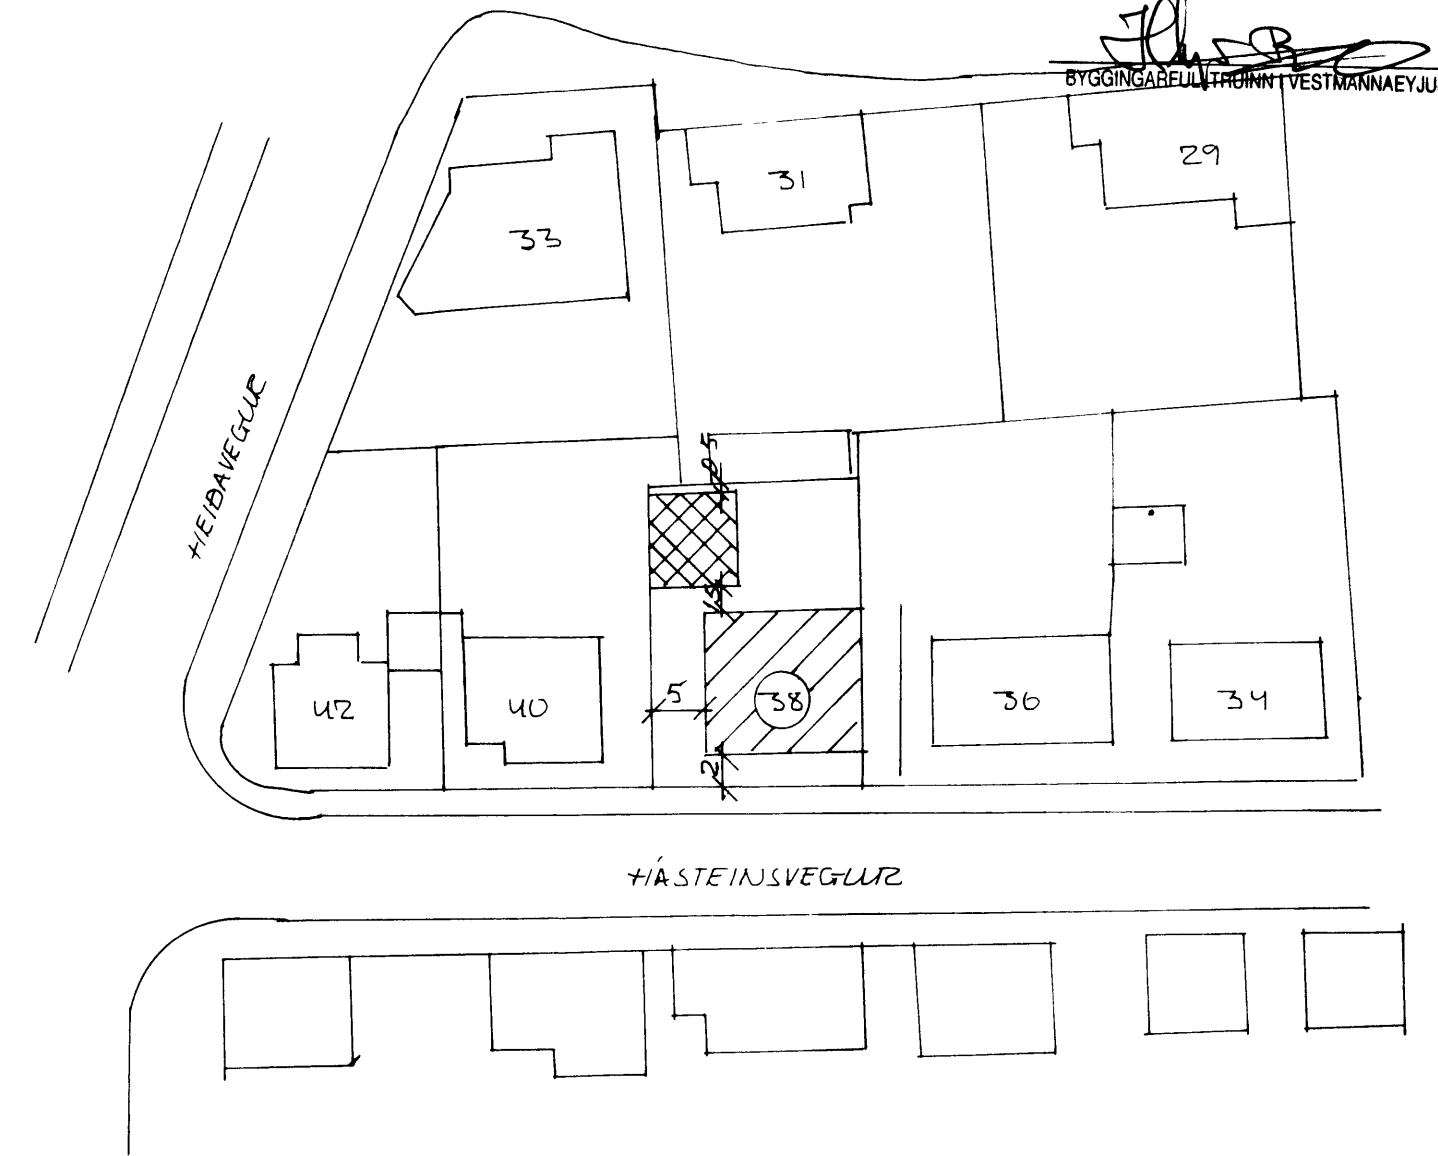

▨ ISUÐARHÚS ▣ BÍLSKÚR

SKYRINGAR

- SOKKLAR STEVPTIR OG JARNABUNDNIR
- VEGGIR Í KJALLARA ERLA ÞEIR STREYPTIR OG JARNABUNDNIR
BÍLSKÚR TBYGGÐUR ÚR 2x8" BRÚSKÚR TBYGGÐUR ÚR 2x8" GRIND 9/2 000 KLÆDDUR MEÐ GÍFSI LOFTGRIND OG VATNSKLÆÐINGU AÐ UTAN AÐ INNA EINANGRABUR MEÐ 5" STEINULL RAKAVARNA- DÚK, RAFMAGNSGRIND OG ELD- DOLNUM SPÓNAPLÖTUM
- ÞAK SPERRUR 2x8" EINANGRABUR MEÐ ÞAKULL KLÆTT MEÐ 1x6" KLÆNINGU TJÖLLUPAPPA OG ÞARLUJARNI AÐ INNAN RAFMAGNSGRIND, ELDOLNAR SPÓNAPLÖTUR
- GULLGAR SMÍÐAR ÚR GAGNÞÖÐUL TIMBERI MEÐ TÚÐFÖLDU GLEIPI

HÁSTEINSVEGUR 38 BÍLSKÚR					
					GRUNNMYNDIR, ÚTLIT SNIÐ OG AFSTÖÐULMYND
TR	DAGS	TÆRYTING			
TJÖRGUIN TJÖRGUINSSON TBYGGINGARTEKNIÞRÆÐINGULUR HOFÐAVEGI 57 900 VESTMANNNAEYJUM HS-481-1135 VS-481-8744			VESTMEYJUM AÐLST 9%		KVARÐY 1 100 1 500
TEIKN	REIKN	VERK	Þ. NE	BR	
TRB	BB	9617	1		
ATH	SAMP	TR			