

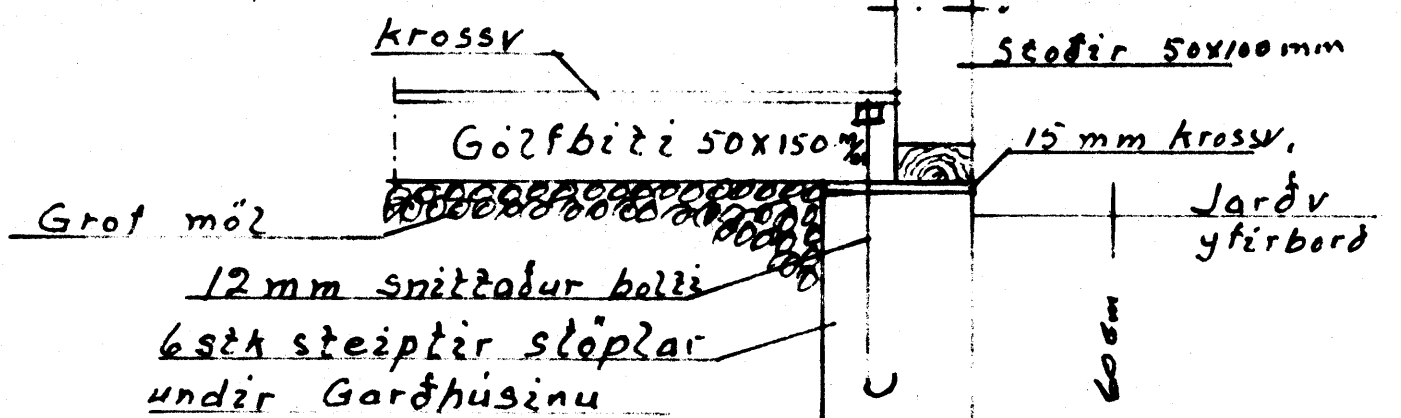
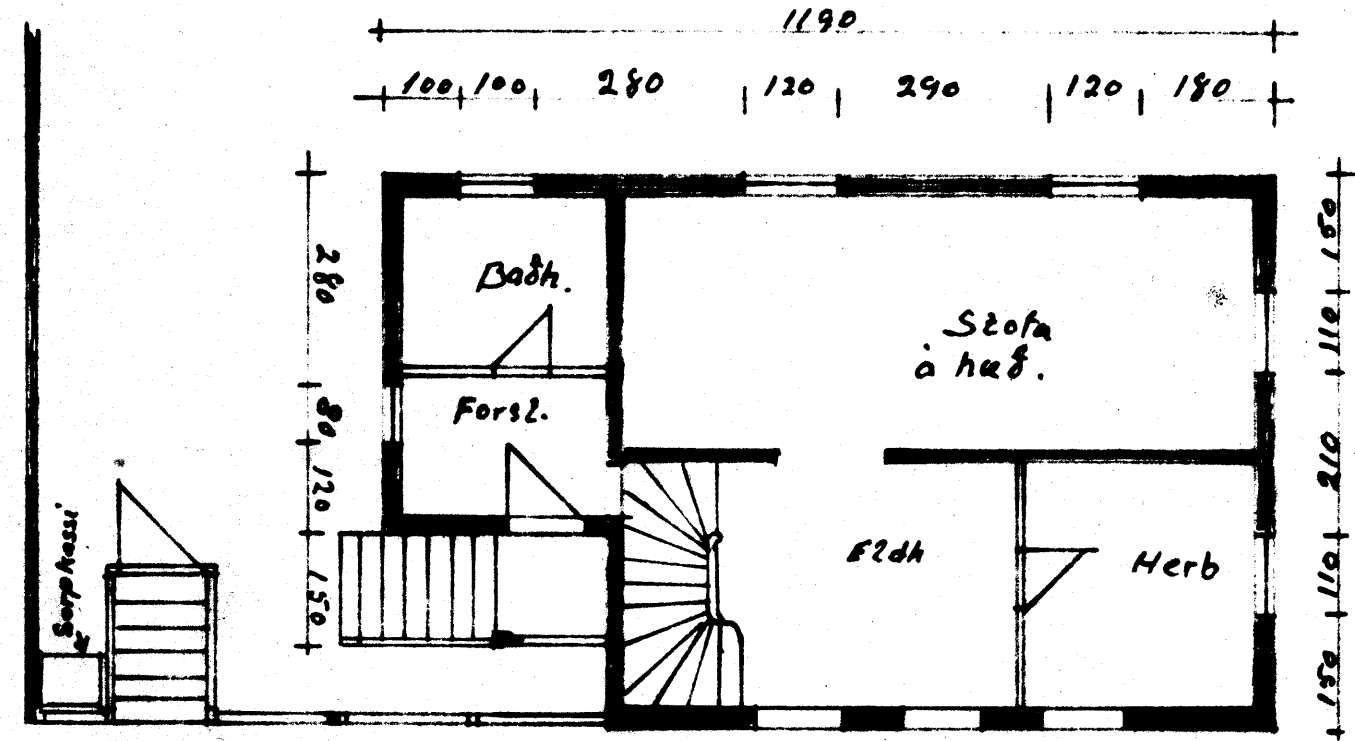
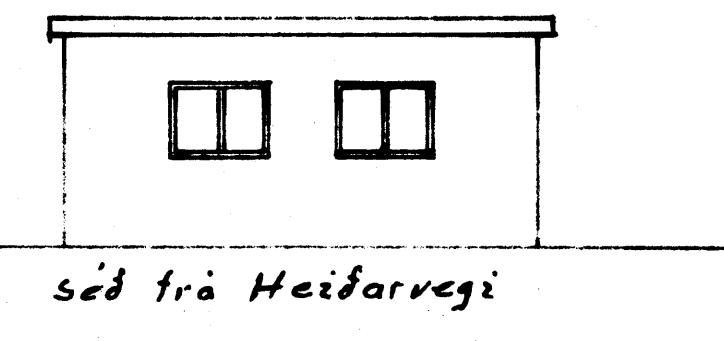
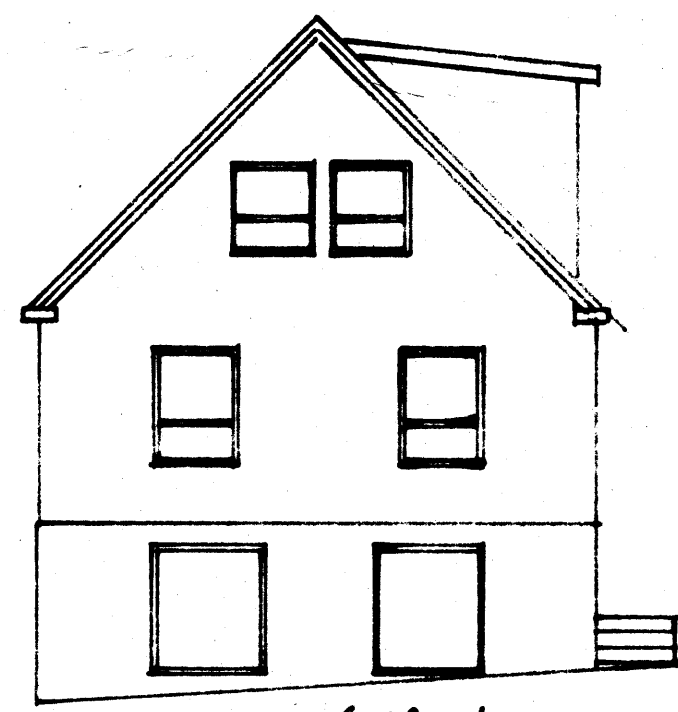
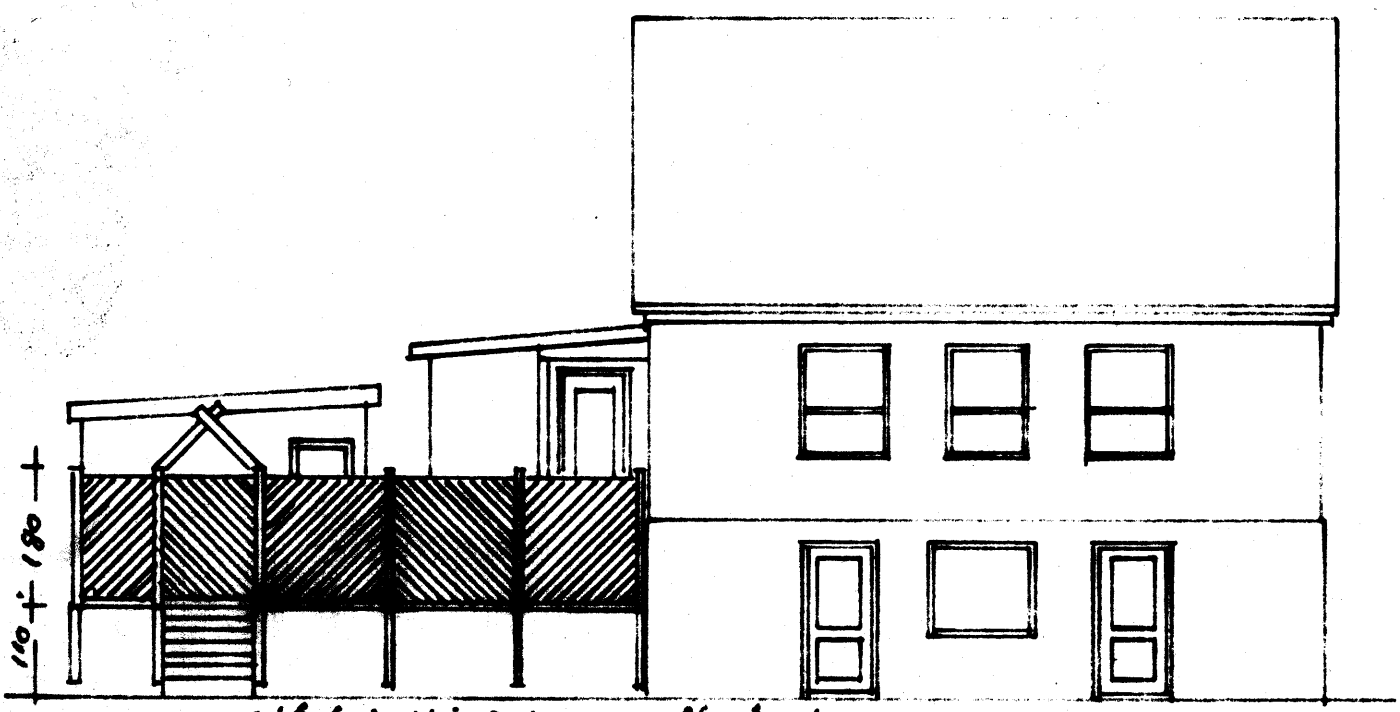
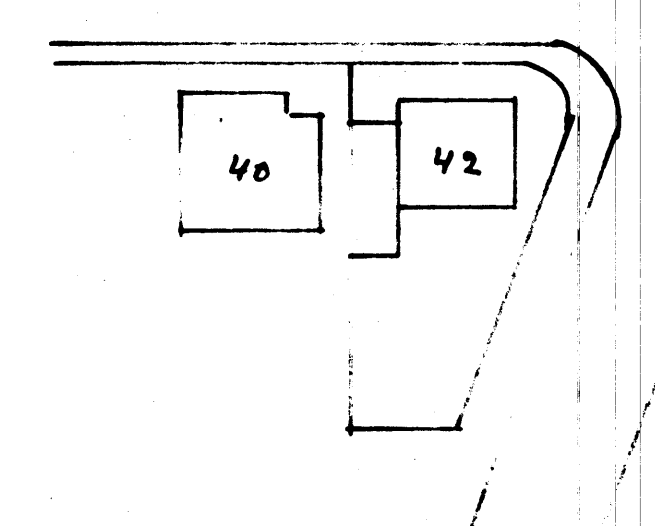
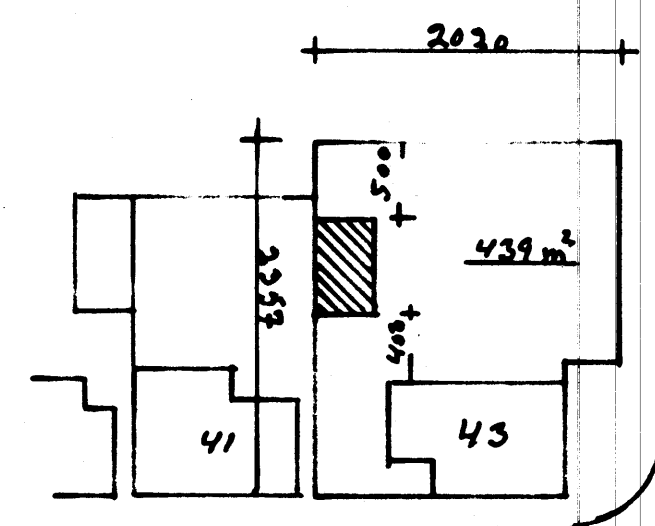
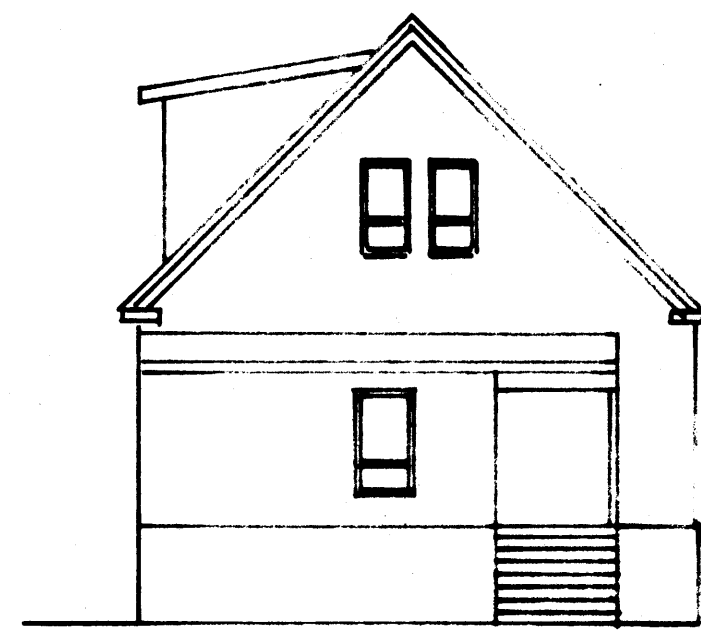
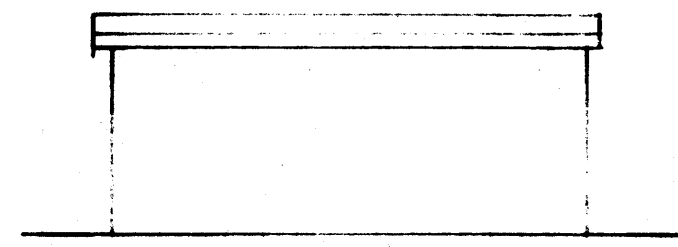
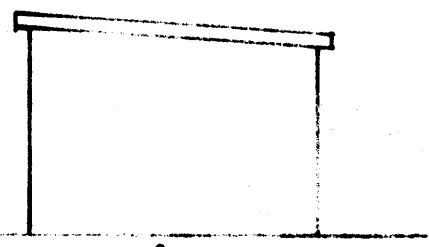
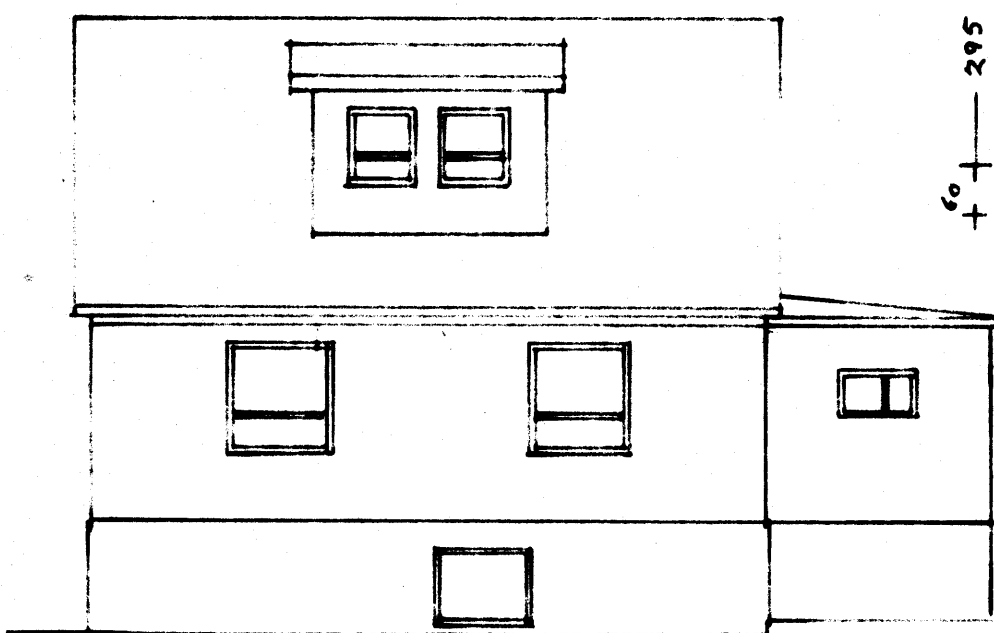


12 JUNI 1987

[Signature]
BYGGINGARLÆRMEIÐI VEBRANNEYJAM

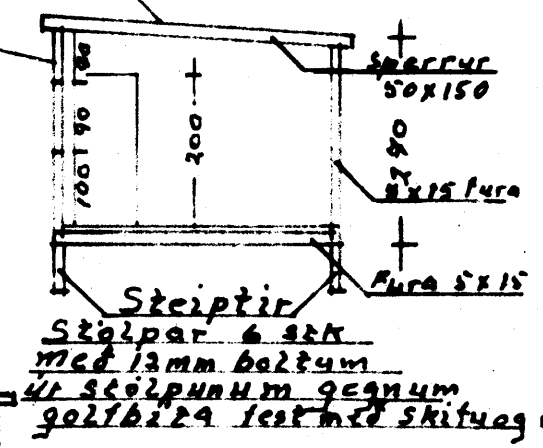

Utan veggjog þaki er 25x15 cm bord þakpappi og bórufjarn

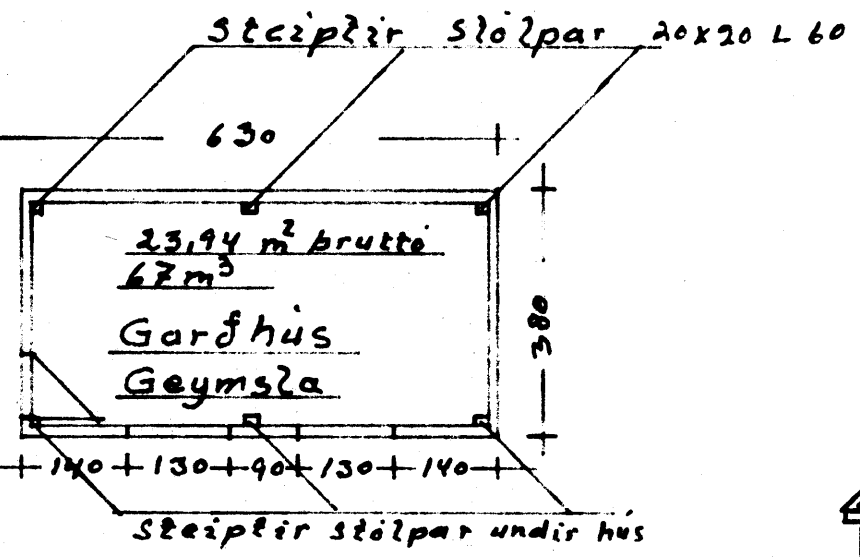

Mælik 1:100	Hásteinsvegur 43
1:10	Garðhús, Grindverk
1:500	Grunnmynd, úr 22.2
Ónefndi	og sneiðing. Afsöðumynd
Teiknað í maí 1987.	