

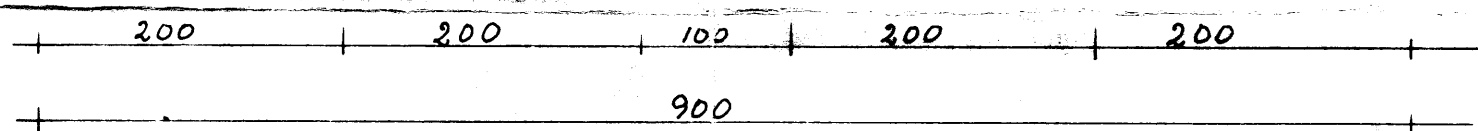
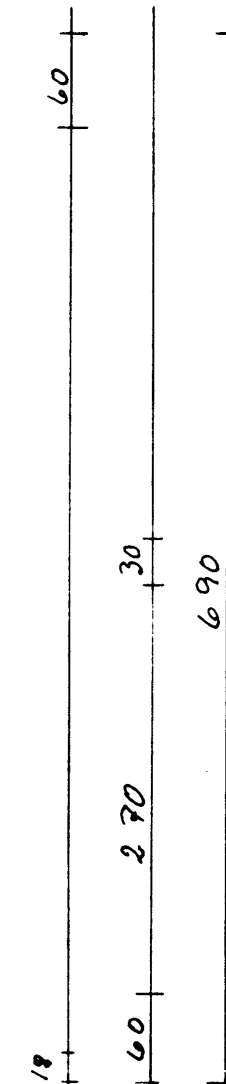
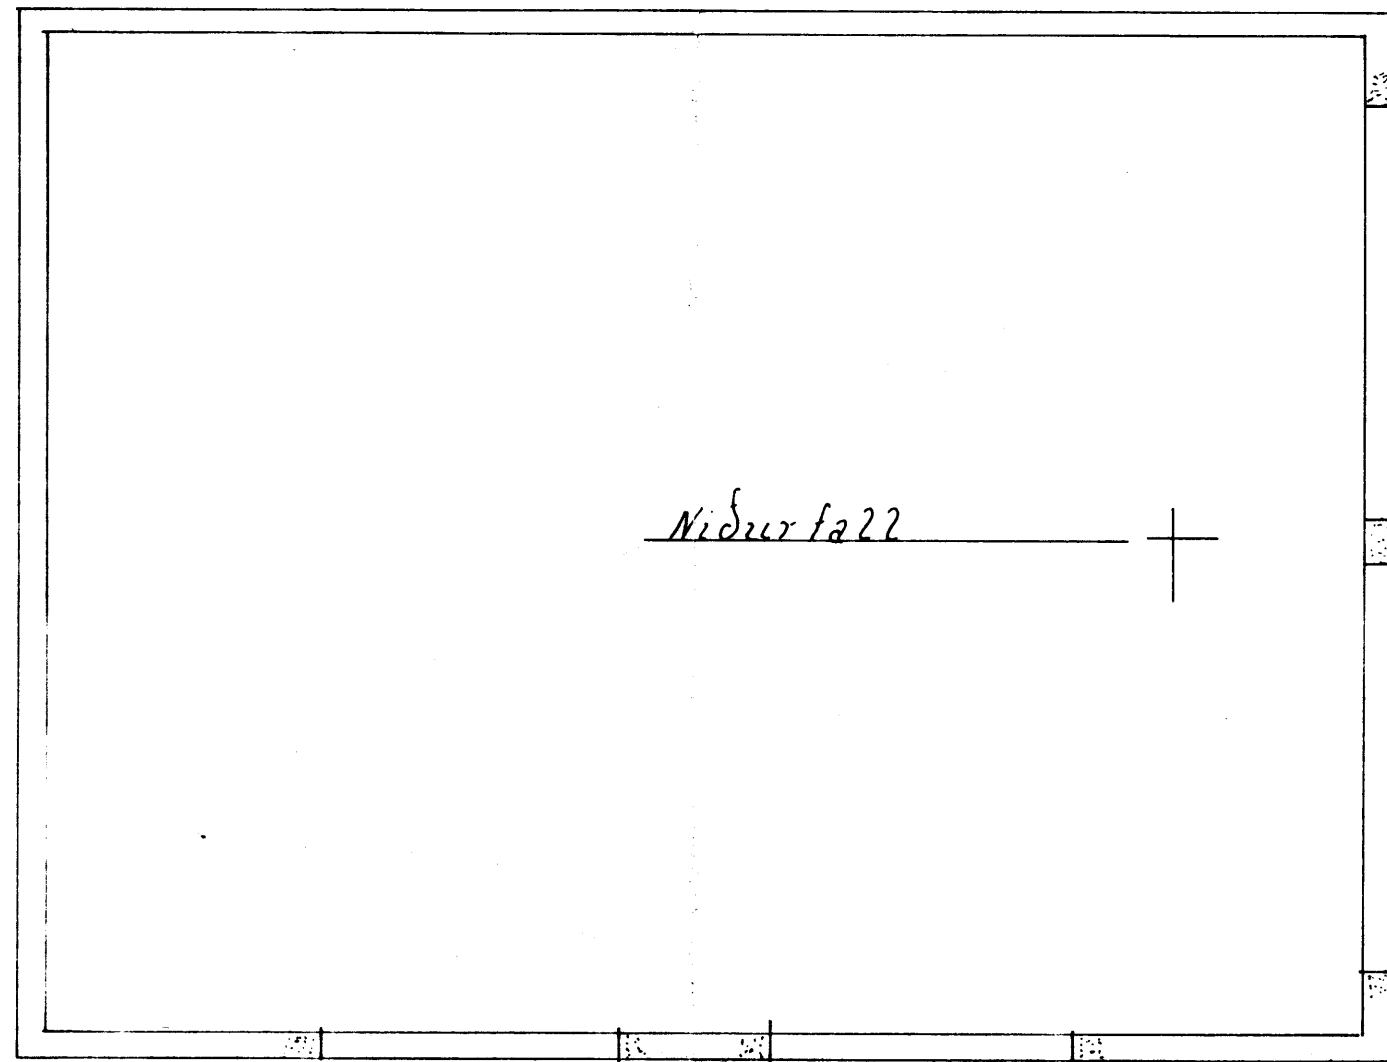



Vallur Þorgeirsson

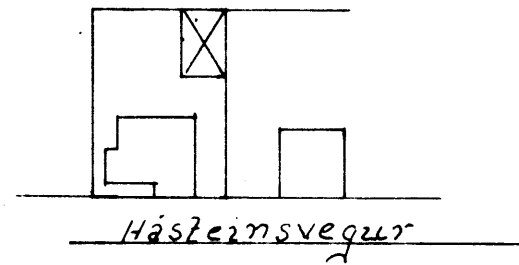


steypijárn rásodid yfir sperruenda
lofttræsting í öll sperrubíl

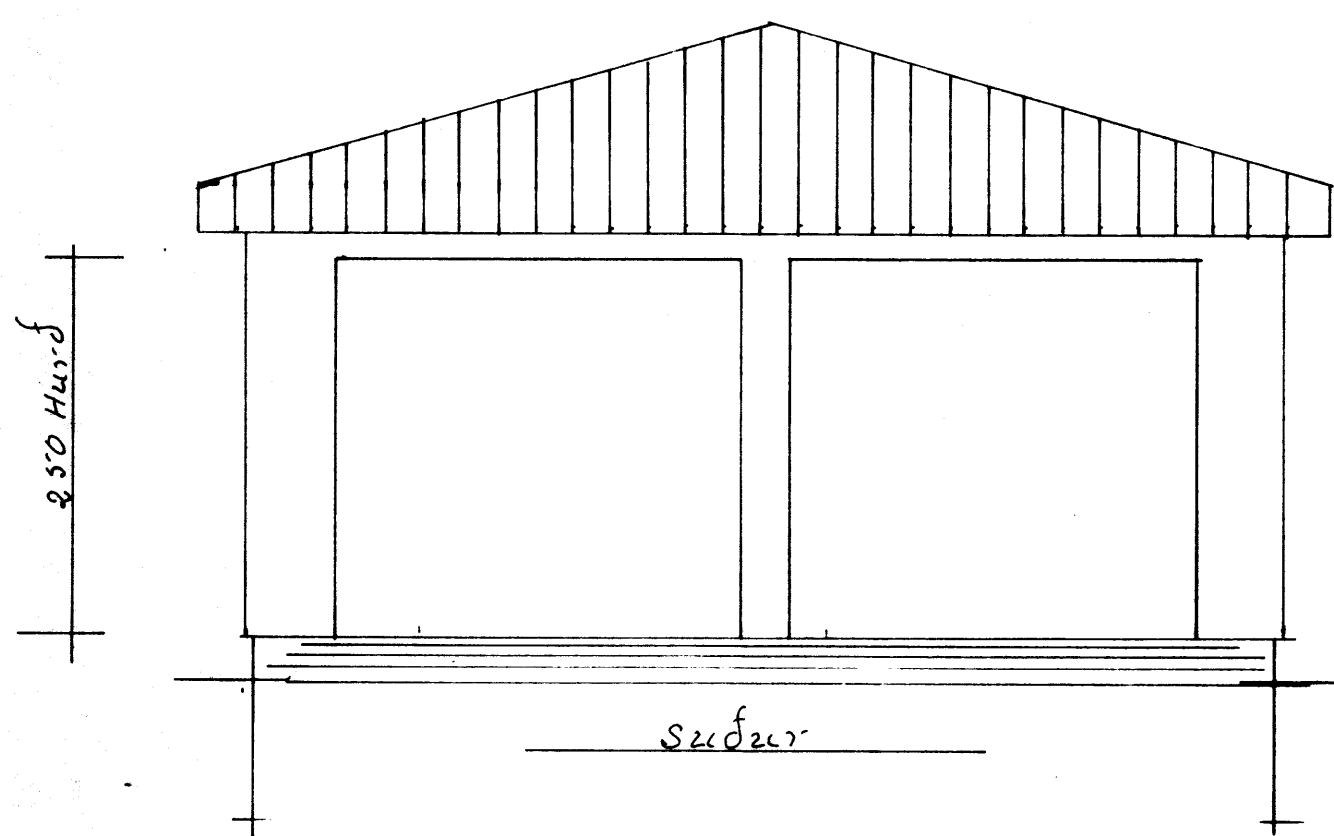

Suður

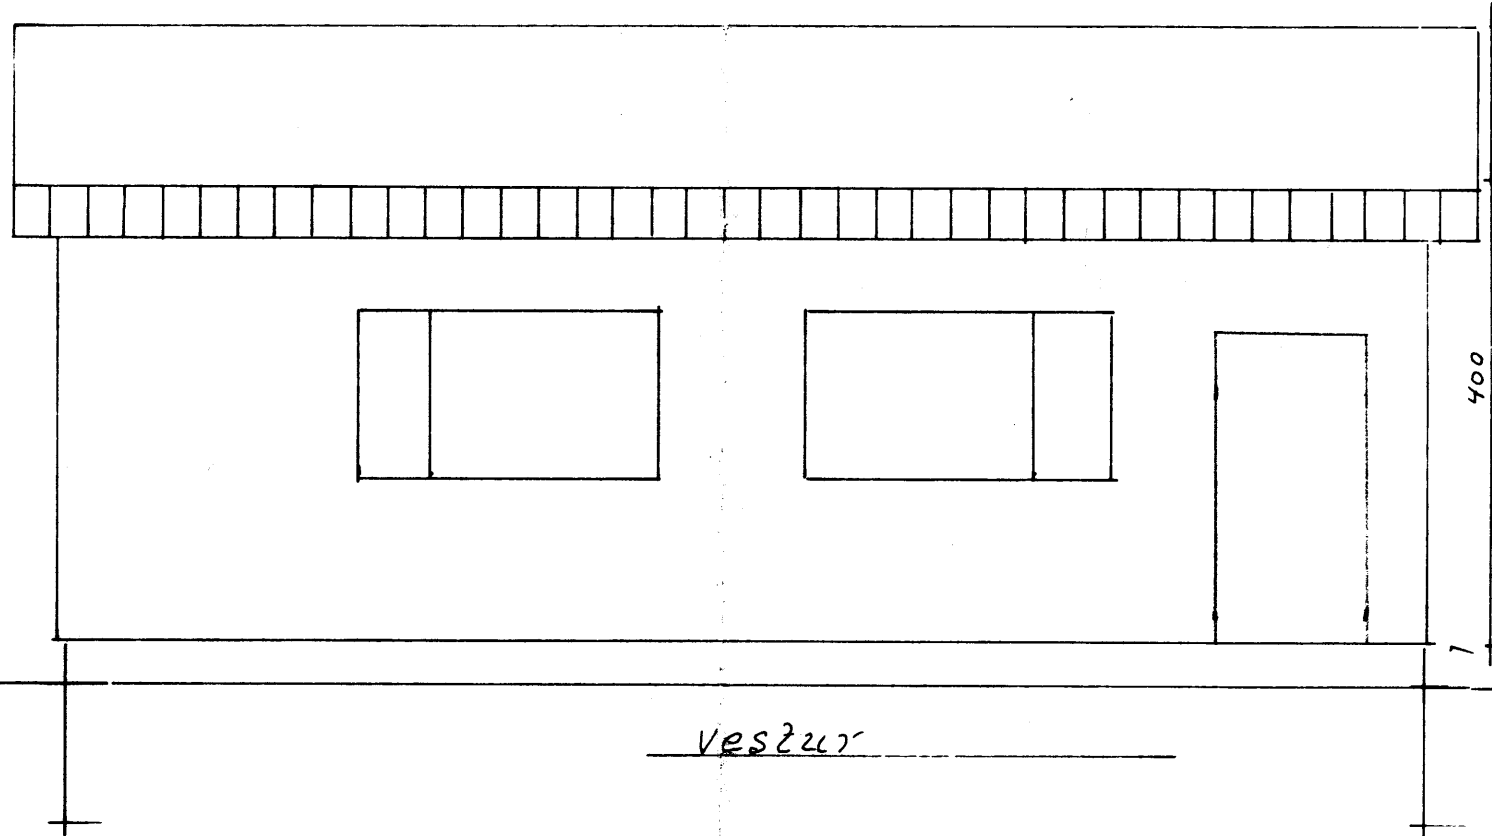

Vestur

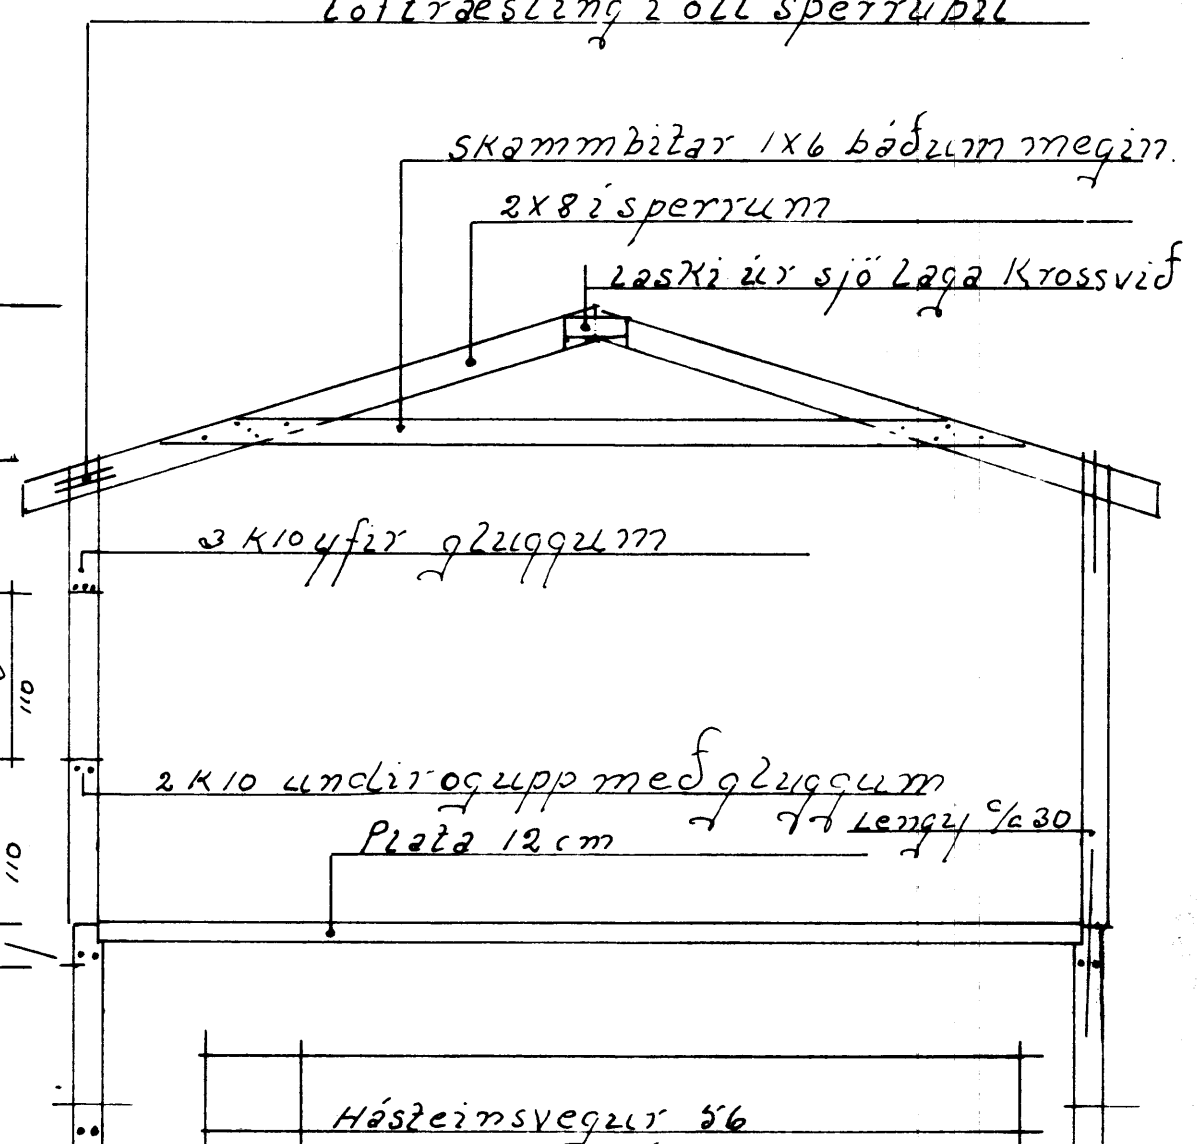

SKammblat 1x6 báðum megin
2x8 í sperrum
Laski úr sjö laga Krossvið

2x10 yfir gullgullum

2x10 undir og upp með gullgullum
Plata 12cm 7-7 lengd 1/2 30

| | |
|--------|--------------------------|
| 1:50 | Hásteinsvegur 56 |
| 1:50 | Byggingarmála útlit |
| 1:50 | gullgullumynd og skurður |
| 1:1000 | Afskiðun mynd. |
| | Tískn 23-6-1981 |
| | Vallur Þorgeirsson |

250 Húrd

400
300
110
110