


SAMRYKTI | BYGGINGARNEÐI
 04-11-92
 BYGGINGAÞRUFULLTRUINN | VESTMÁNNAKEYJUM
 Valgerður Arnþórunn

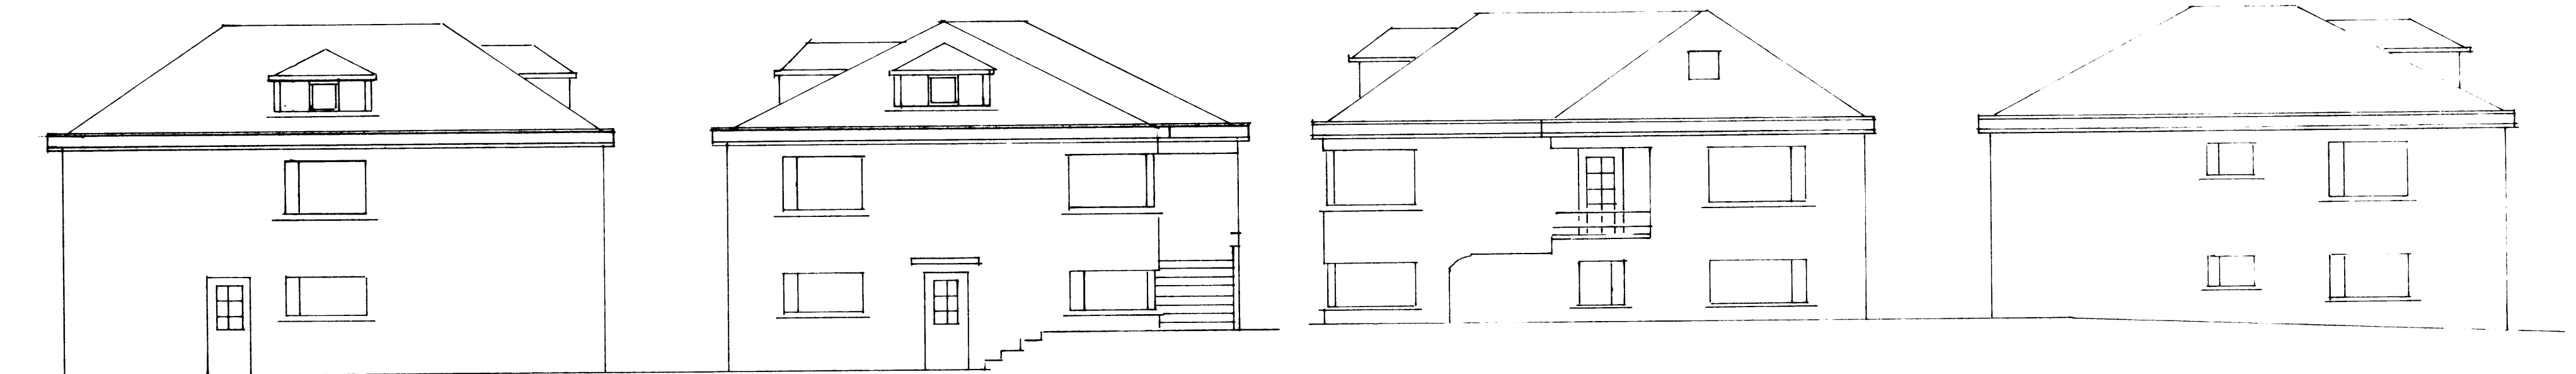

Norður

Vestur

Suður

Austur

Hásteinsvegur 58.	
1:100	Útgerðarmál
1:100	Nýr þakkerfur
	Þú hefur gengið í restina
	Heiti þess er þakkerfur 12-11-92
	Þakkerfur Valgerður Arnþórunn 28-10-92
	Valgerður Arnþórunn