
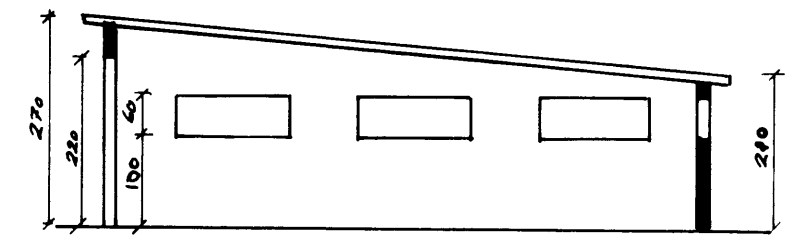


BILMYNNA BYGG
 8.3.85
 BYGGINGAFULLTÍÐ
 Vallir Þróttmann

GRUNNMYND MKY 1:100

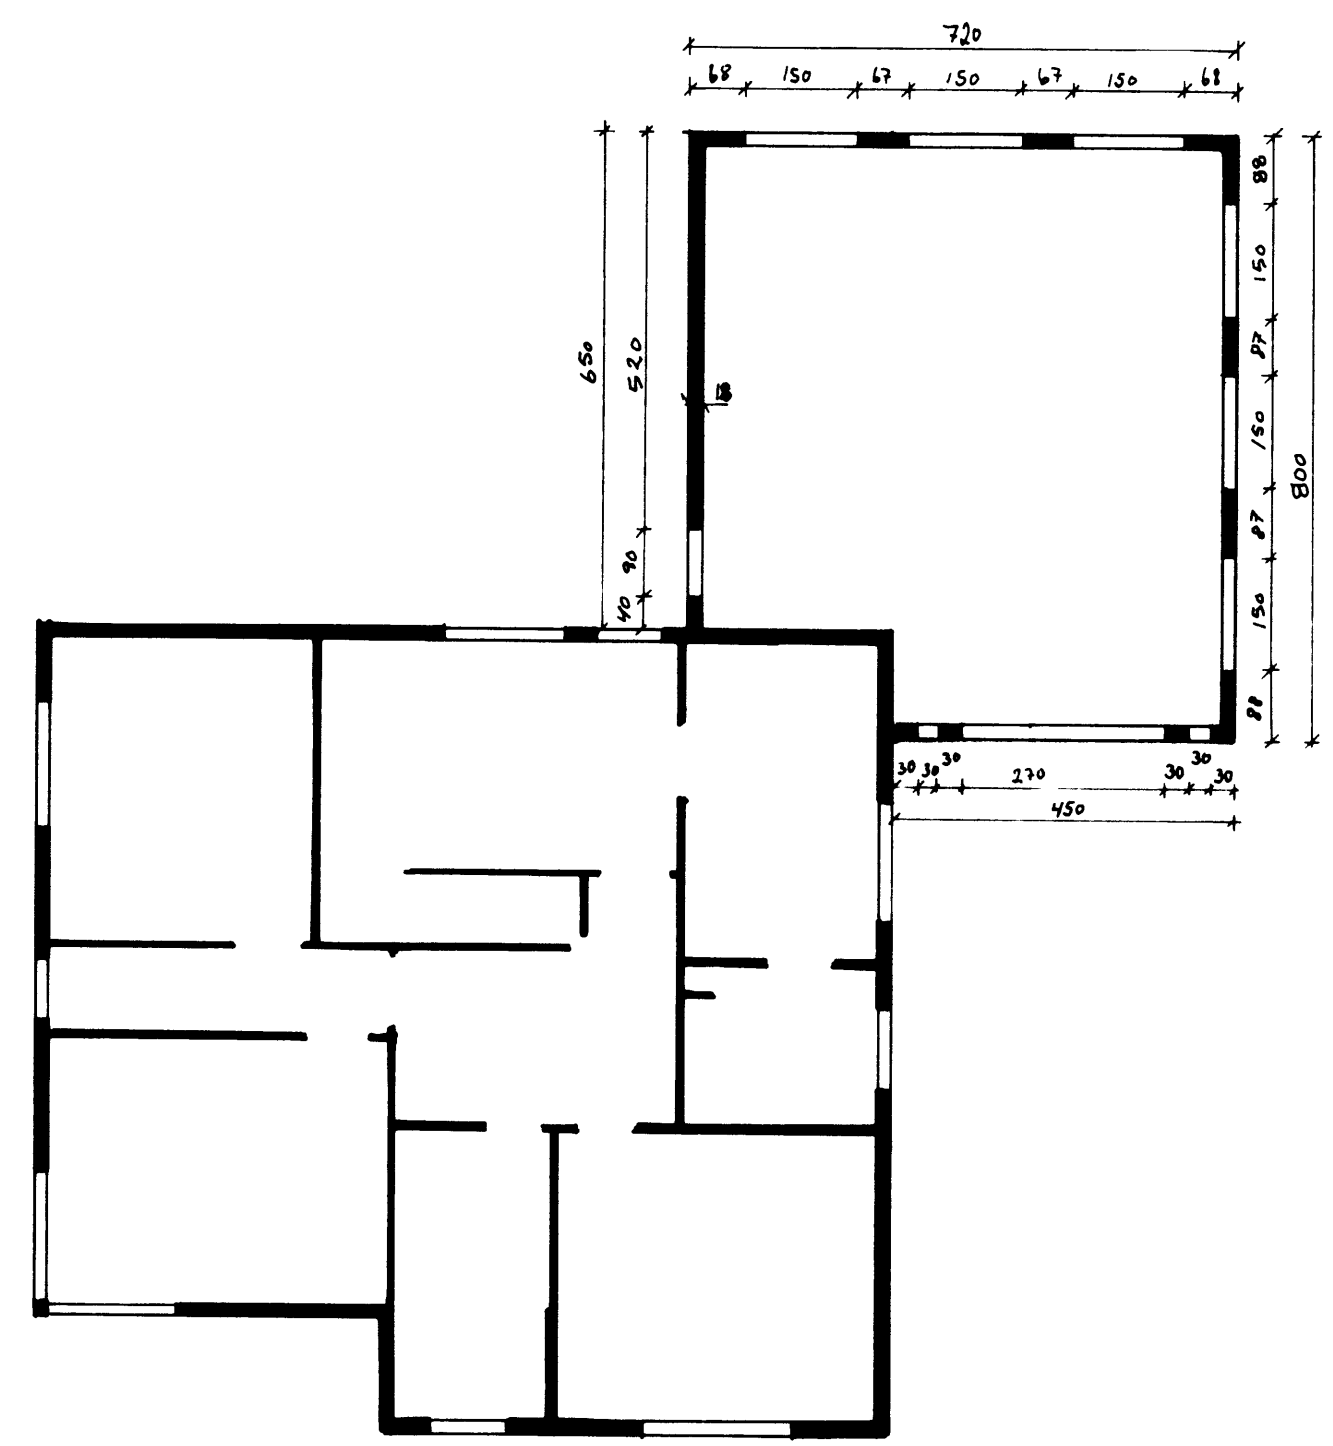

| | |
|-----------------------------|------------------|
| SIGNYATUR ARNARSSON TÆKNIFR | |
| MKV 1/100 | HASTEINSVEÐUR SB |
| TEIKN SA | BIFREIÐABEYMSLA |
| DÆS 06.03.1985 | GRUNNMYND, SNIÐ |
| BLAÐ 2 AF | |