


08 JÚLÍ 1998


Ingólfur
BYGGINGARFULLTRUINN Í VESTMANNAEYJUM

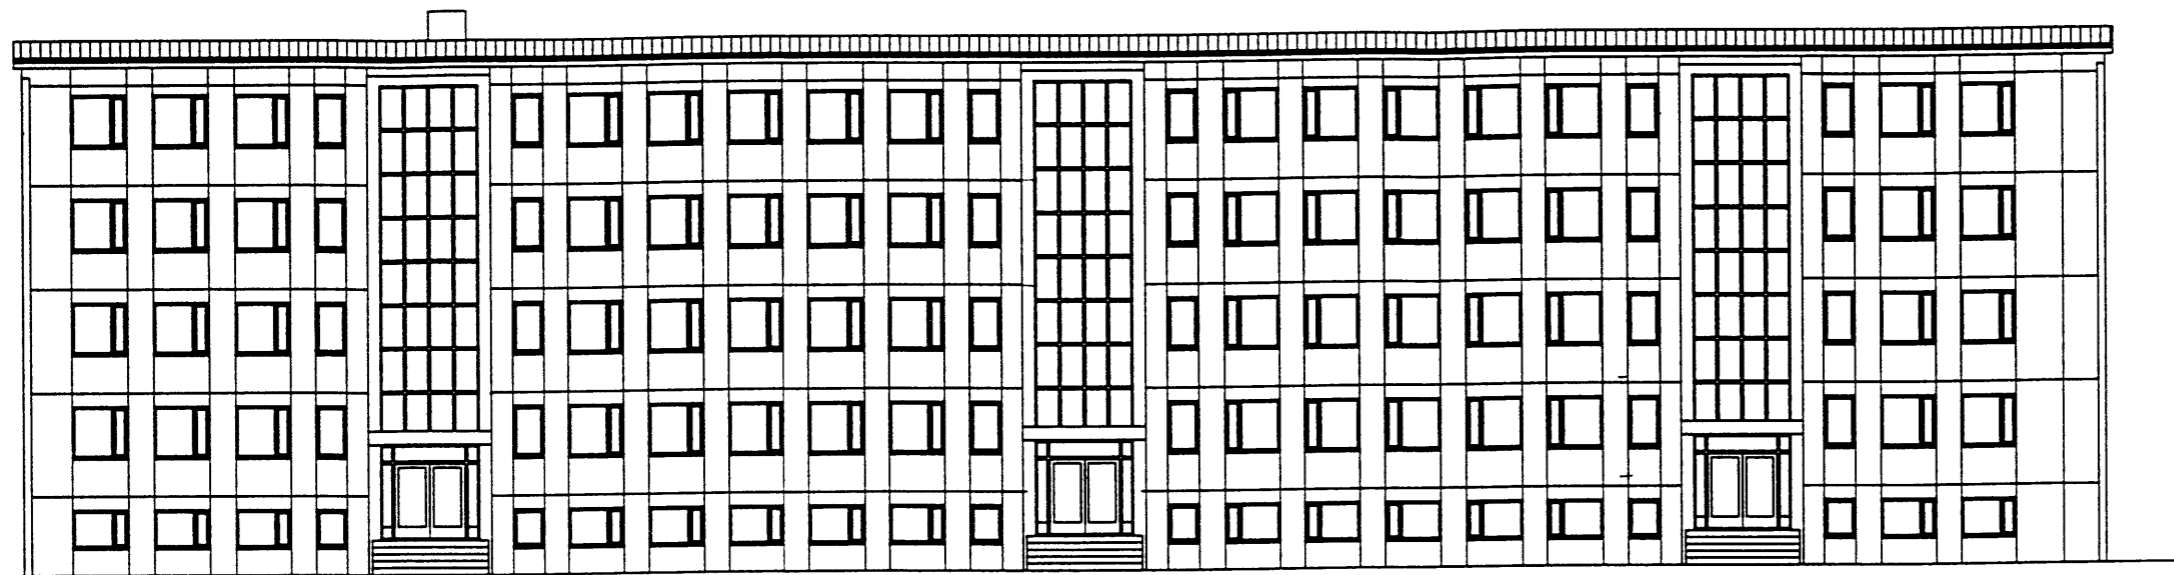

NORÐURHLÍÐ



VESTURHLÍÐ

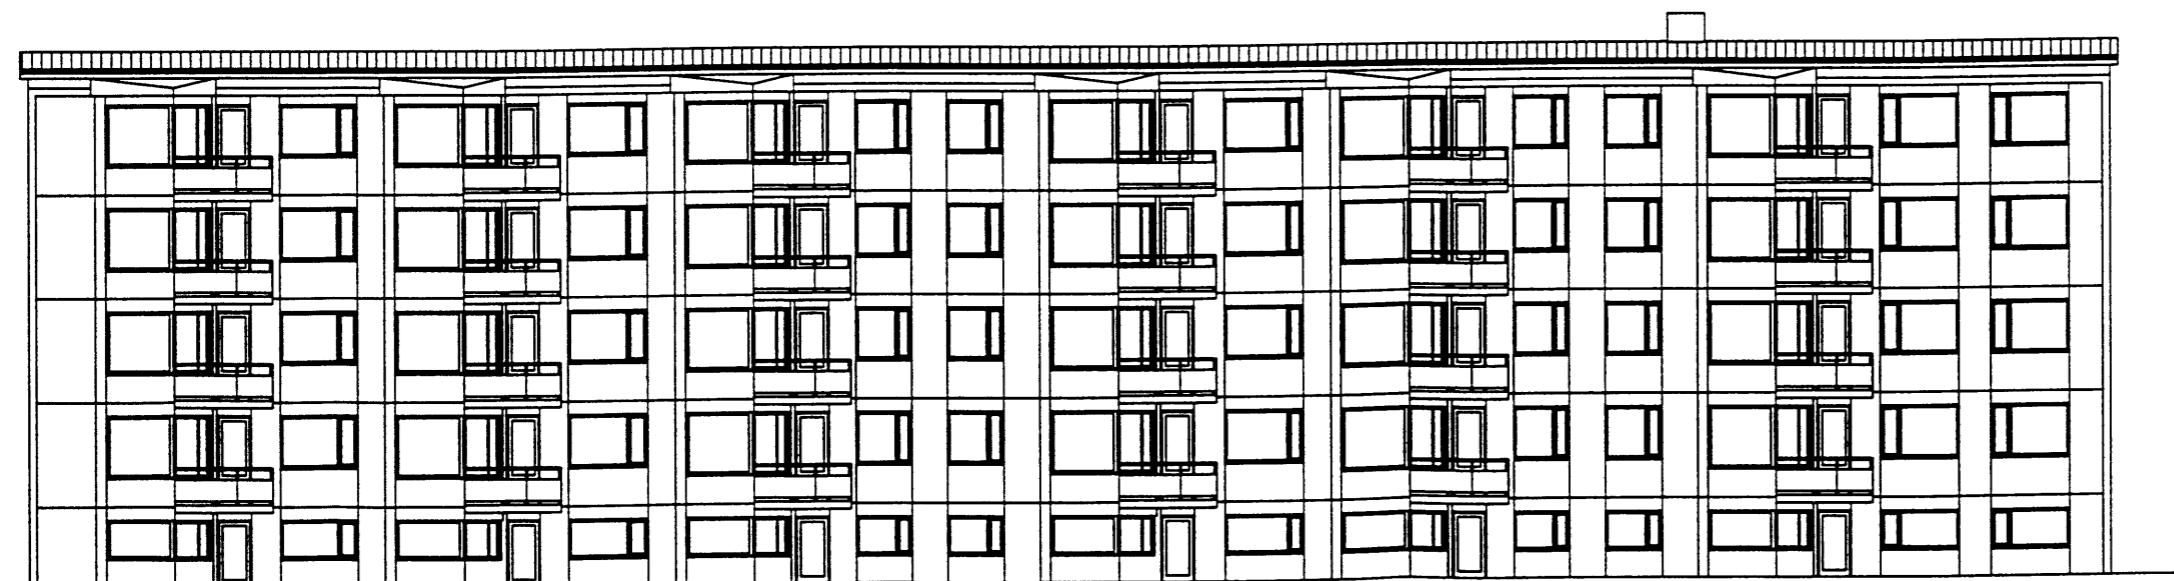

SUÐURHLÍÐ



AUSTURHLÍÐ

| | | | | |
|------------|------------|---|---------------------------------|----------------|
| breyting | | | | |
| breyting A | breyting C | verkefni HÁSTEINSVEGUR 60-64 VESTMANNAEYJUM | PÁLL ZÓPHÓNIASSON TEIKNISTOFA | verk nr 9723 |
| breyting B | breyting D | verkefni UTANHOSKLÆÐNING | RÁÐGJAFVERKFRÉÐIÐ JÓNUSTA F.R.V | dagur 6GUST 97 |