SAMÞYKKT AF BYGGINGARFULLTRUA

08 JÚLÍ 1998

BYGGINGARFULLTRUINN I VESTMANNAEYJUM

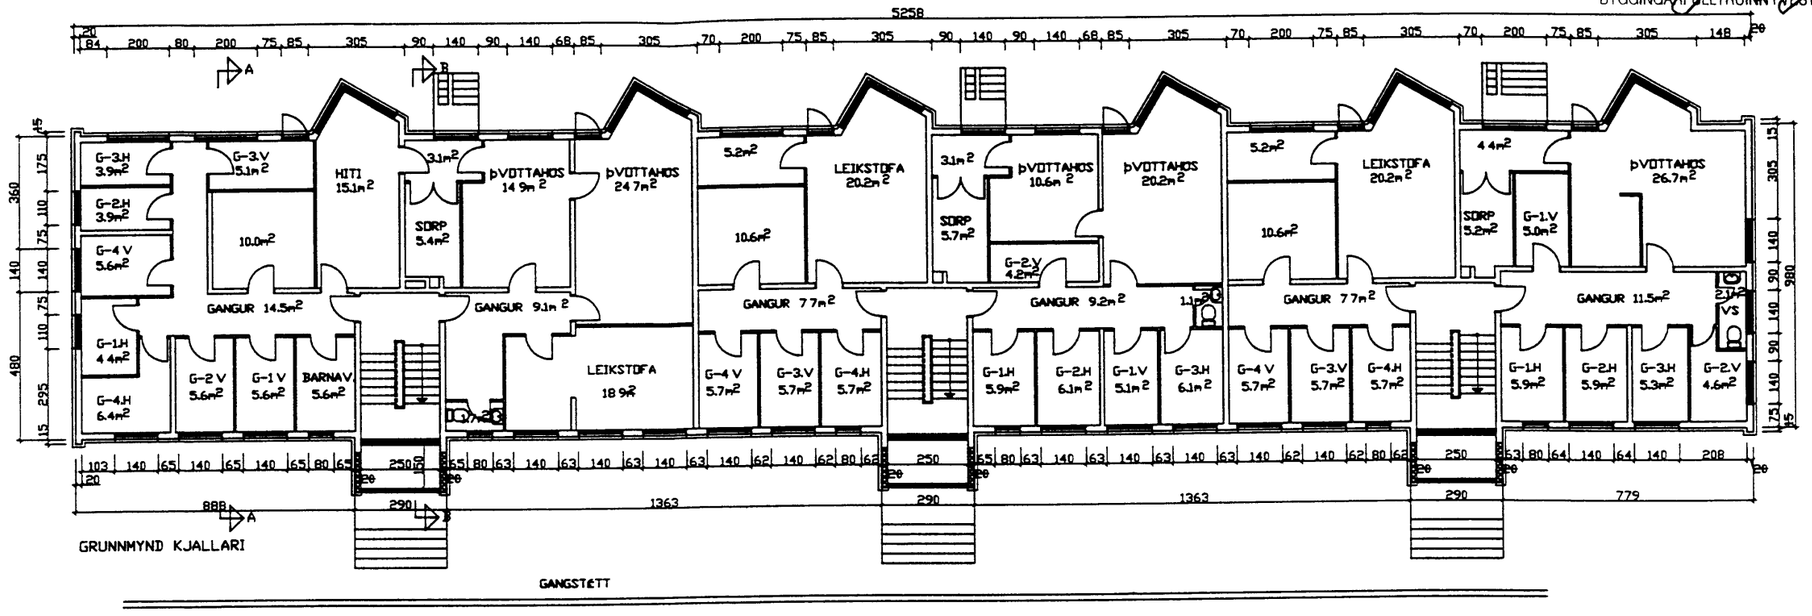

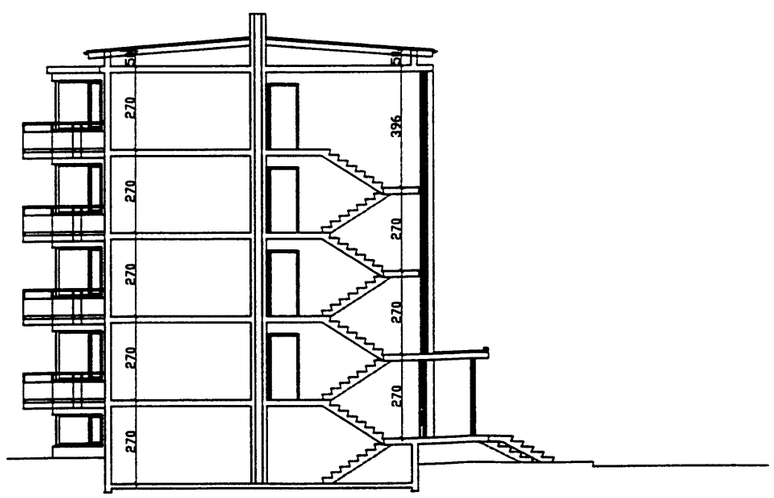

SNIÐ B-B

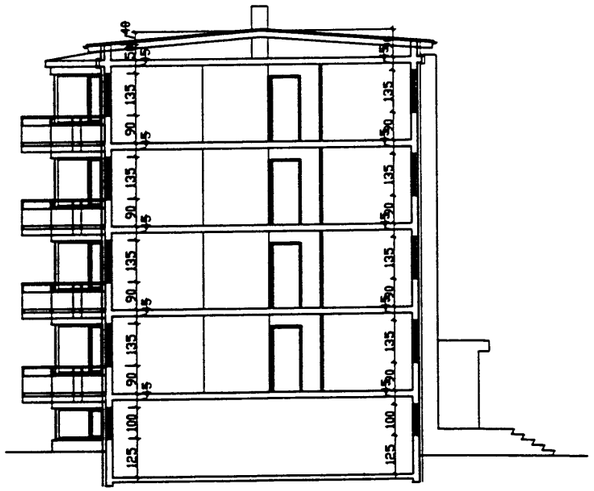

SNIÐ A-A

breyting					
breyting A	breyting C	verkheiti	HÁSTEINSVEGUR 60-64 VESTMANNAEYJUM	PÁLL ZÓPHÓNÍASSON TEIKNISTOFA	verk nr 9723
breyting B	breyting D	verkefni	UTANHÚSKLÆÐNING	RÁÐGJAFAVERKFRÆÐI OG ÞJÓNUSTA F.R.V	
			GRUNNMYND KJALLARI OG SNIÐ A-A OG B-B	HRAUNVEGI 23 900 VESTMANNAEYJUM	103

dags ÁGUST 9