
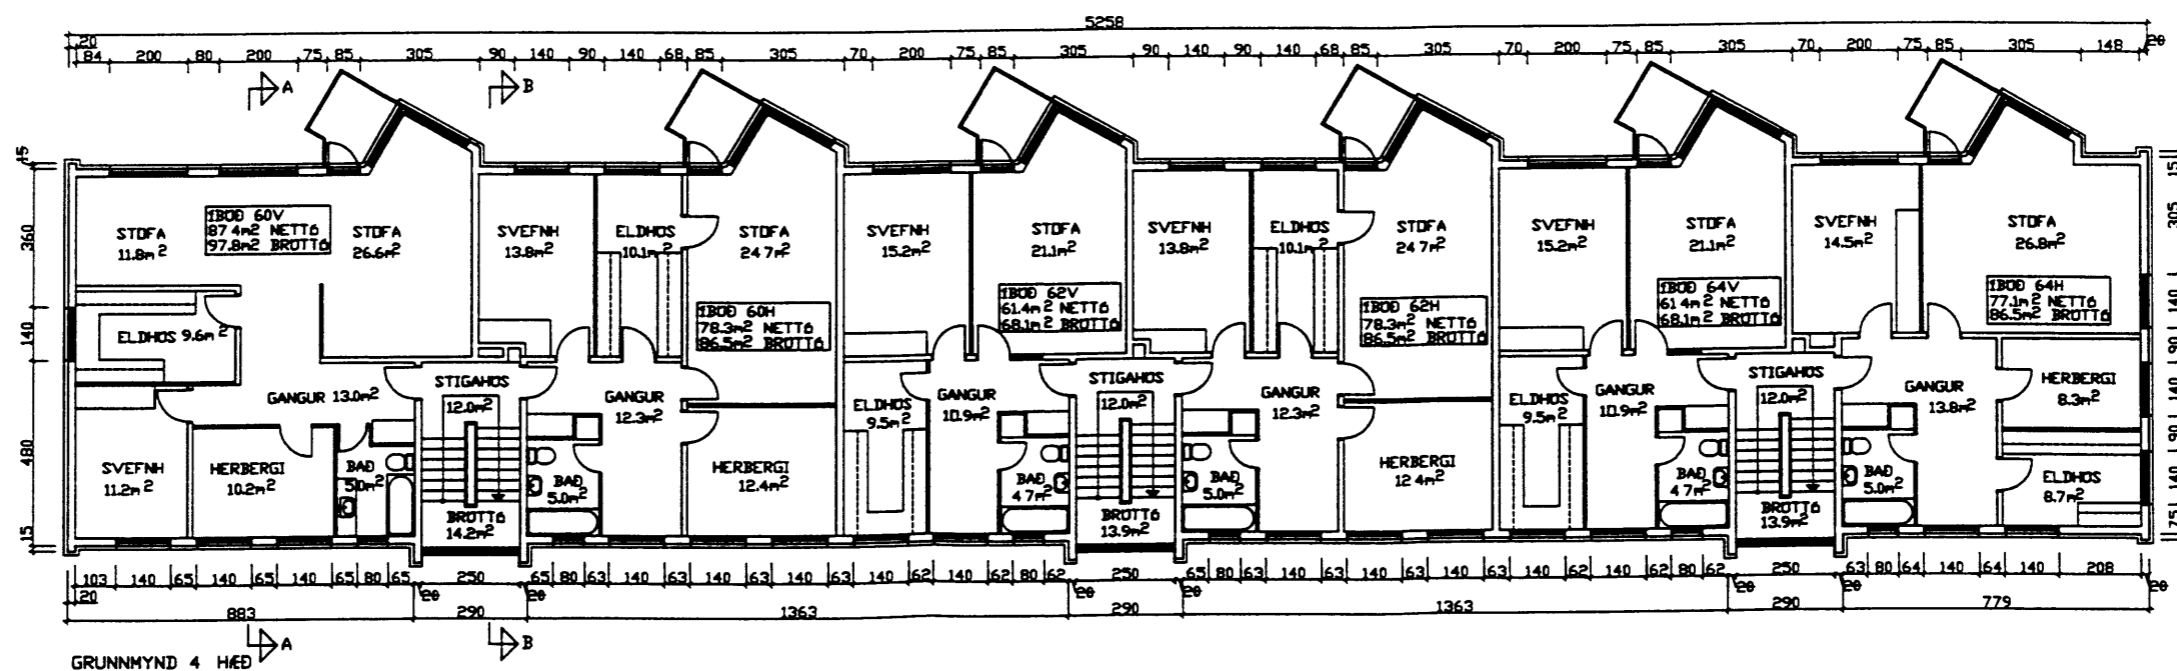


08 JÚLÍ 1998

Þingi Þing
BYGGINGARFULLTRUINN Í VESTMANNAEYJUM

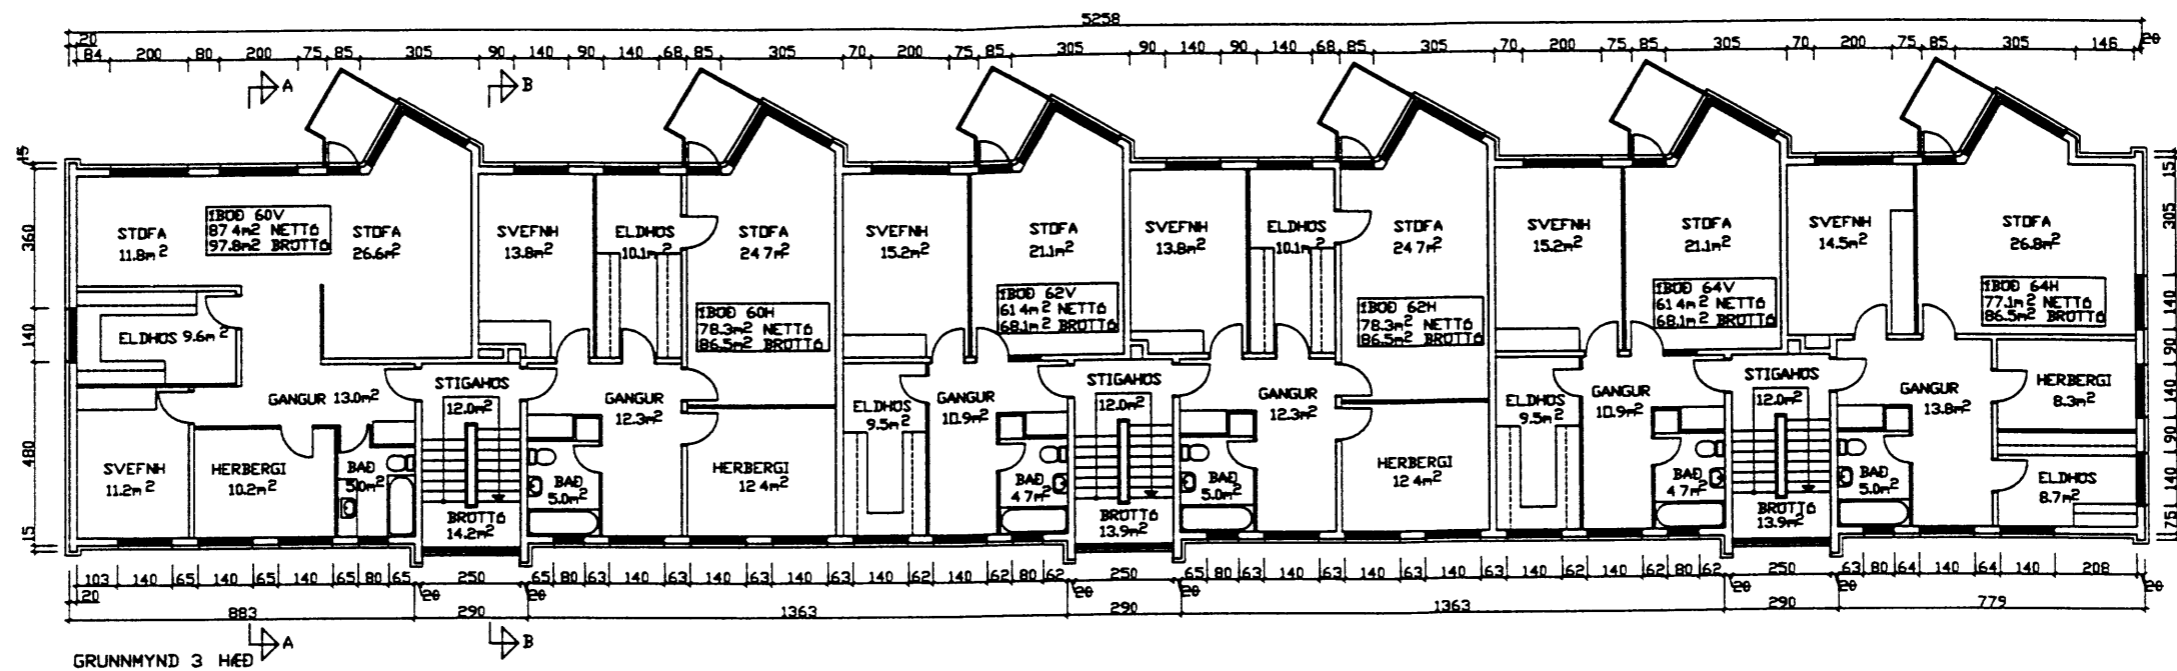

breyting	verkhelti HÁSTEINSVEGUR 60-64 VESTMANNAEYJUM	PÁLL ZÓPHÓNIASSON TEIKNISTOFA	verk nr 9723	dagur ÁGUST 9
breyting A	breyting C			