



08 JÚLÍ 1998

Þorgerður Þorvaldsson
 BYGGINGARFULLTRUINN Í VESTMANNAEYJUM

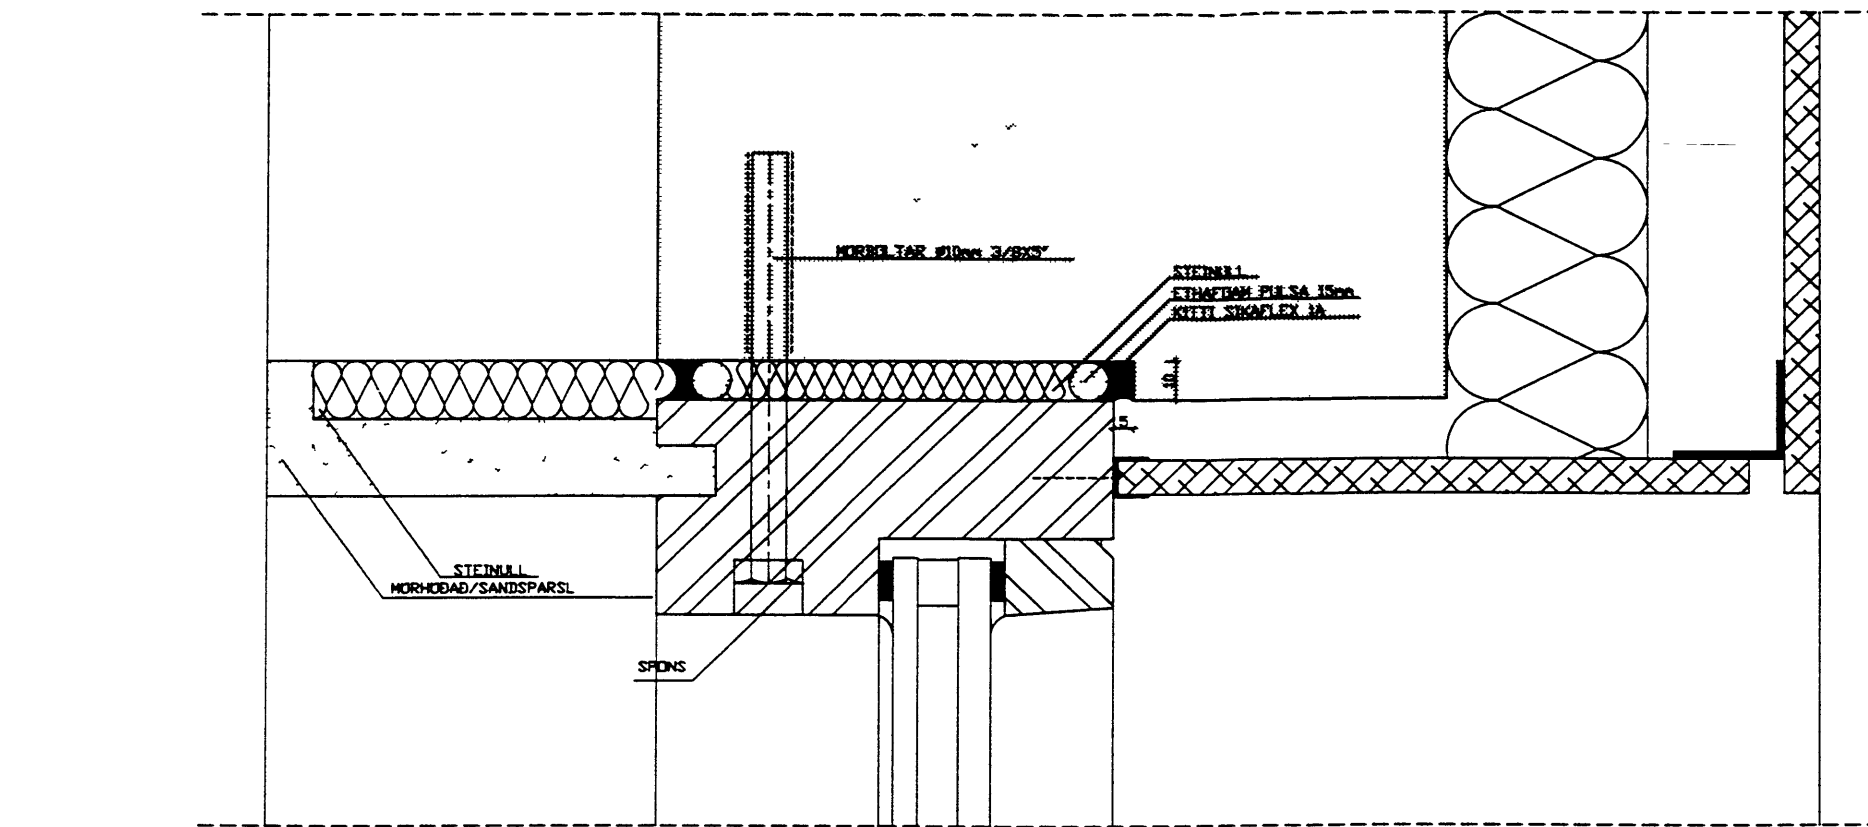

SNID 1 YFIR OG HLIDARSTYKKI M=1:1

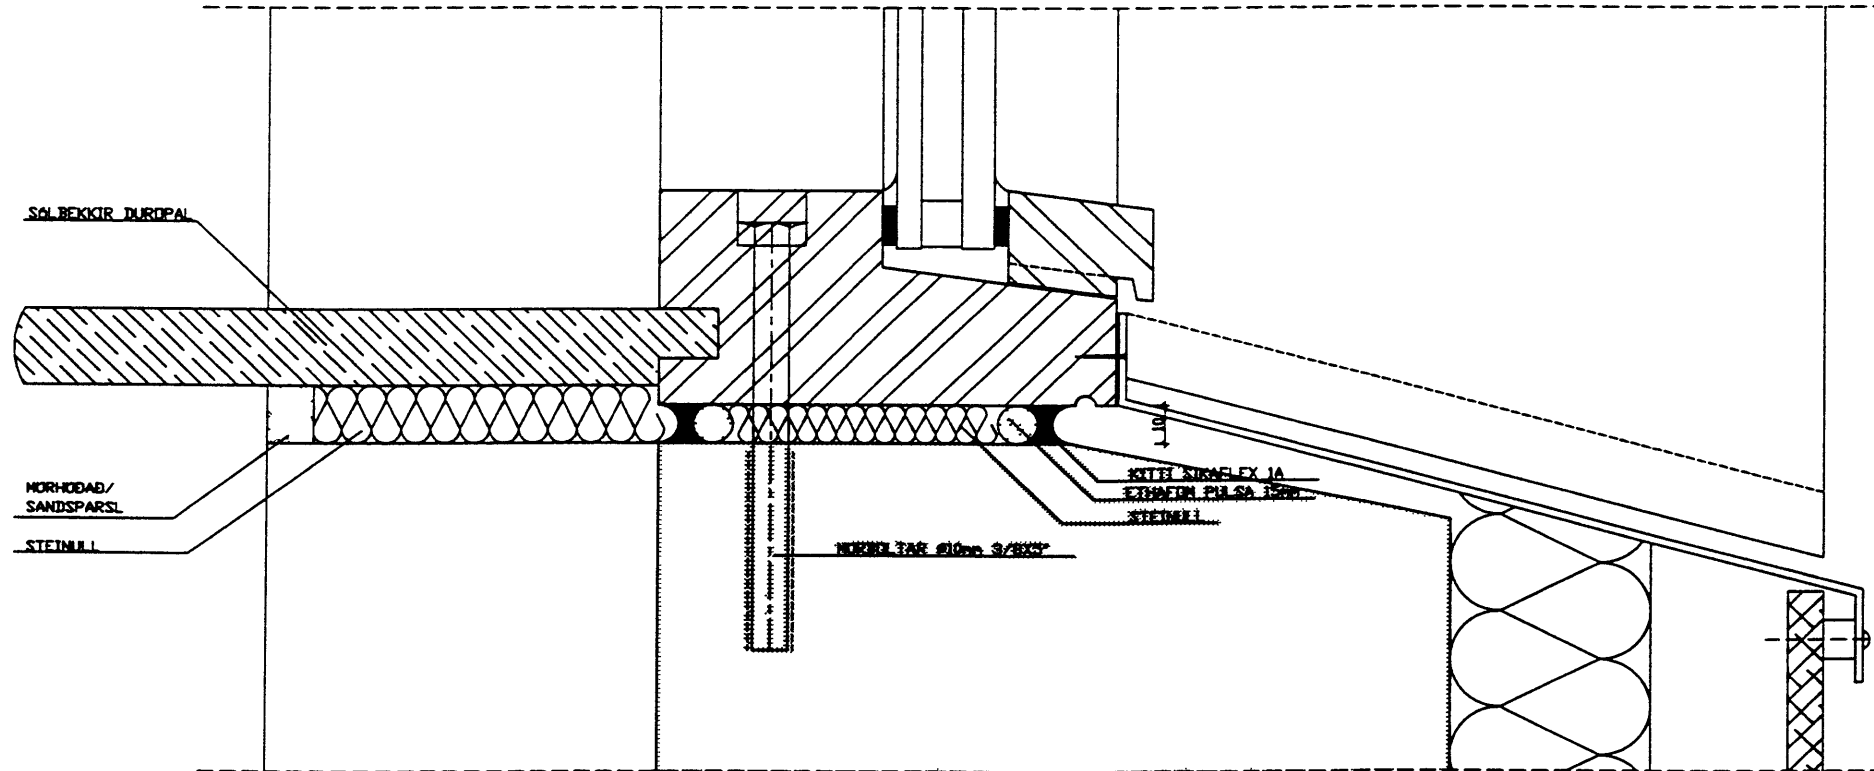

SNID 1 UNDIRSTYKKI M=1:1

ATHUGIÐ.
 ÖLL MÁL TAKIST Á STAÐNUM
 AÐUR EN SMÍÐI HEFST

breyting A	breyting C	verkefni	HÁSTEINSVEGUR 60-64 VESTMANNAEYJUM	PÁLL ZÓPHÓNÍASSON TEIKNISTOFA	verk nr 9723	dags MARS 98
breyting B	breyting D	verkefni	UTANHOSKLEÐNING GLUGGASETNING	RÁÐGJAFAVEKFRÉÐIÐ JÓNÚSTA F.R.V.		breyting
netkv.1:1	telkn. FA	hannað SP		KIRKJUVEGI 23 900 VESTMANNAEYJUM	telkn. nr 108	
				SÍMI 481-2711 -2239 TELEFAX 481-3076		