



GRUNNMYND 1. HÆÐ

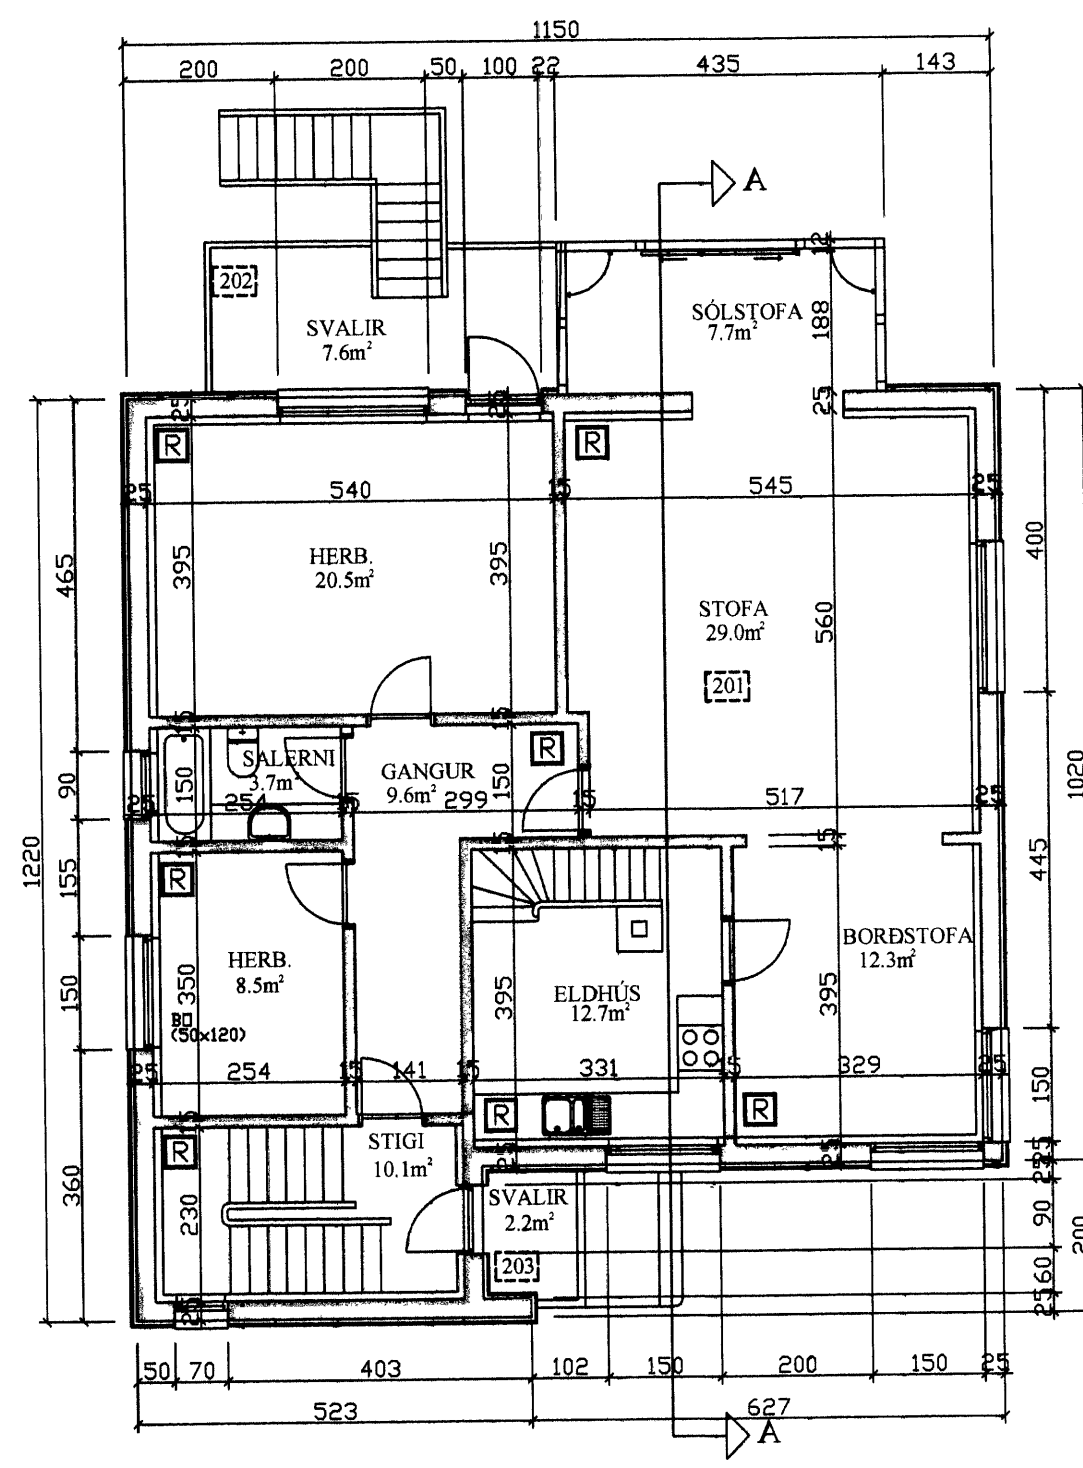

GRUNNMYND 2. HÆÐ

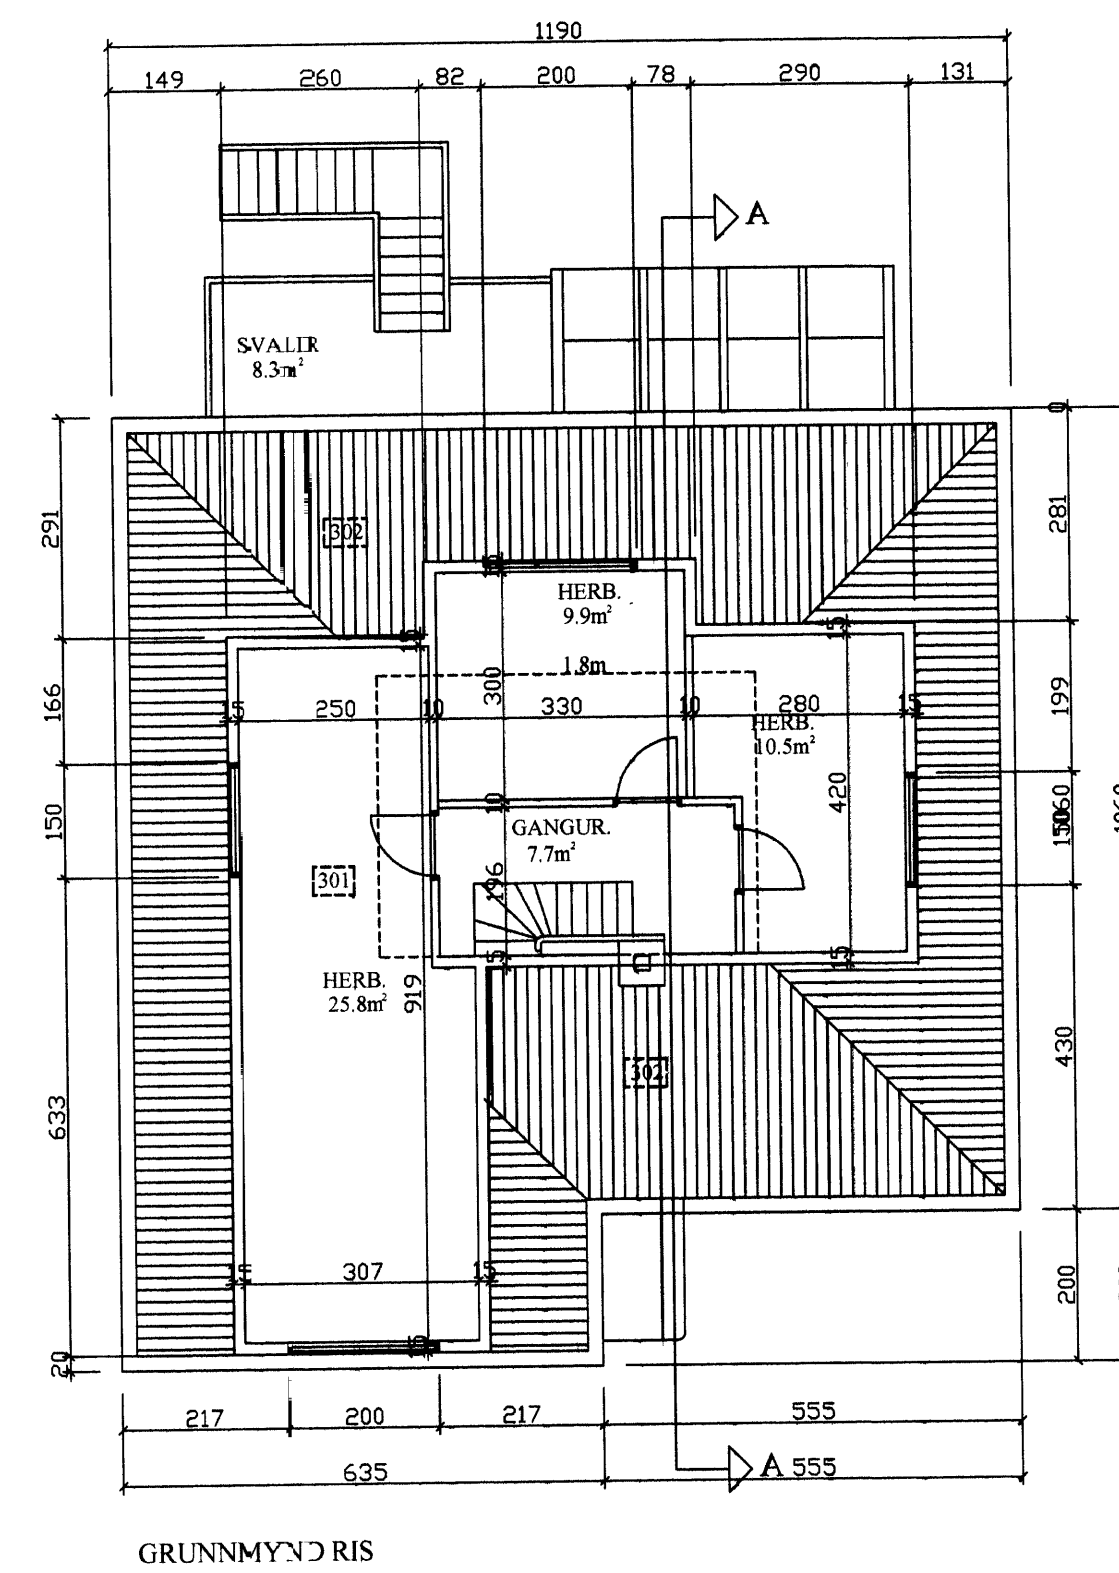

GRUNNMYND RIS

SAMBYKKT AF BYGGINGARFULLTÖUA

2011.08

Sigurður S. Björnsson
BYGGINGARFULLTÖUENI VESTMANNNAEYJUM

NR	DAGS.	BREYTING
A		
B		
C		
D		
E		
F		
G		
H		

SKÝRINGAR
BYGGINGARLÝSING

ALMENN
HÁSTEINSVEGUR 49 Í VSTMANNNAEYJUM ER STEINSTEYPT ÍBÚÐARHÚS Á TVEIMUR HÆÐUM MÆD RISI

SÖKKLAR
STEYPTIR OG JÄRN BENTIR

PLÖTUR
STEYPTAR OG JÄRN BENTAR

ÚTVEGGIR
STEYPTIR OG JÄRN BENTIR
AD UTAN: KLÆDDIR AD UTAN MÆD ALI OG EINANGRABIR MÆD 50mm ULLI
TRÉGINÐ
AD INNAN: 50mm KORKUR ÞÓSSABUR

INNVEGGIR
STEYPTIR VEGGIR Í FLOKKI 1: 15cm STEYPTIR OG MÜRHÚÐARIR
HLAÐNIR VEGGIR Í FLOKKI 1: 10cm HLEDSLUSTENN OG MÜRHÚÐADIR
LÆTTIR VEGGIR Í FLOKKI 1: 2X13mm GIFS, 100mm BLUKKSTODIR, STEINULL 100mm OG 2X13mm GIFS

ÞAK
ÞAKJÄRN
BORÐKLÆÐNING 25X175mm
LOFTUN 25mm
SPERÞUR 50X150mm dlc 60cm
STEINULL 150mm
RAKVARNARLAG
RAKFAKINGSRIND 45X45mm dlc 60cm
LOFTKLÆÐNING Í FLOKKI 1

GLUGGAR
TRÉLUGGAR GAGNVARÐIR OG MÆD TVÖFOLDU GLERI
SÓLHÚS ALPRÓFILAR ÍF TVÖFALT GLER

LAGNALEIÐIR
FRÄRENNSLIPPIPUR Í VEGGJUM OG Í SÖKKLI
HITAKERPI ÖFNAR LAGNIR Í VEGGJUM OG SJÁLNEGAR
NEYSLUVATNSKERPI LAGNIR Í VEGGJUM OG UTANLIGGLIANDI

REIKNISLEGT ÁLAG SÓLSKÁLA OG SVALA
VINDÁLAG 150 kg/m²
SKJÓDALAG 150 kg/m²
NOTÁLAG 200 kg/m²

BRUNAVARNIR
E1-C330 30 MÍN BRUNAHURÐ REYKÉTT OG SJÁLLOKANDI
E60 60 MÍN BRUNAVEGGUR
R REYKSKYNAJARI
B0 BJÖRGUNAROP

BREYTINGAR
BYGGÐUR SÓLSKÁLI UNDIR SVÖLUM Á 1. HÆÐ
BYGGÐUR SÓLSKÁLI ÖFAN Á SVALIR Á ANNARI HÆÐ OG SVALIR STÆKKADAR
ÞAK REYST TIL NORÐURS
BYGGT: Á UPPIRÁTTUM FRÁ BJÖRGVINI BJÖRGVINSSYNNI TÆKNFRÆÐING FRÁ 1996

STÆRÐIR

HEITI	NETTÓ m²	BRUTTÓ m²	BRUTTÓ m²
1. HÆÐ	113.7	136.7	303.8
2. HÆÐ	127.4	135.3	370.7
RIS	53.9	81.0	112.0
SAMTALS	295.0	353.0	786.5

NÝTANGHLUTFALL 2.95
STAÐGREINIR 34-330490
ADRAR STÆRÐIR SJÁ SKRÁNINGATÖFLU

Teiknistofa PZ ehf
Ráðgjafarverkefniþjónusta 

Kirkjuvegur 23 900 Vestmannaeyjum Sími 481-2711 Fax-481-3076
Heimasíða <http://www.teiknistofa.is> Netfang pz@teiknistofa.is

Verkefni
HÁSTEINSVEGUR 49
VESTMANNNAEYJUM

Verkefni
GRUNNMYNDIR, ÚTLIT
AFSTÖÐUMYND OG SNID

Dags.	Hannað	Verk.nr	Mælikvarði
04.02.08	BB	0801	1:100 1:500
Yfirfarið	Teiknað	Teikn.nr	Breyting
	BB		

Sambykkt
1. 2011/08/08
Sigurður S. Björnsson 47-271163-5449