SAMÞYKKT AF BYGGINGARFULLTRÚA
31. OKT. 2008
BYGGINGARFULLTRÚINN Í VESTMANNAEYJUM

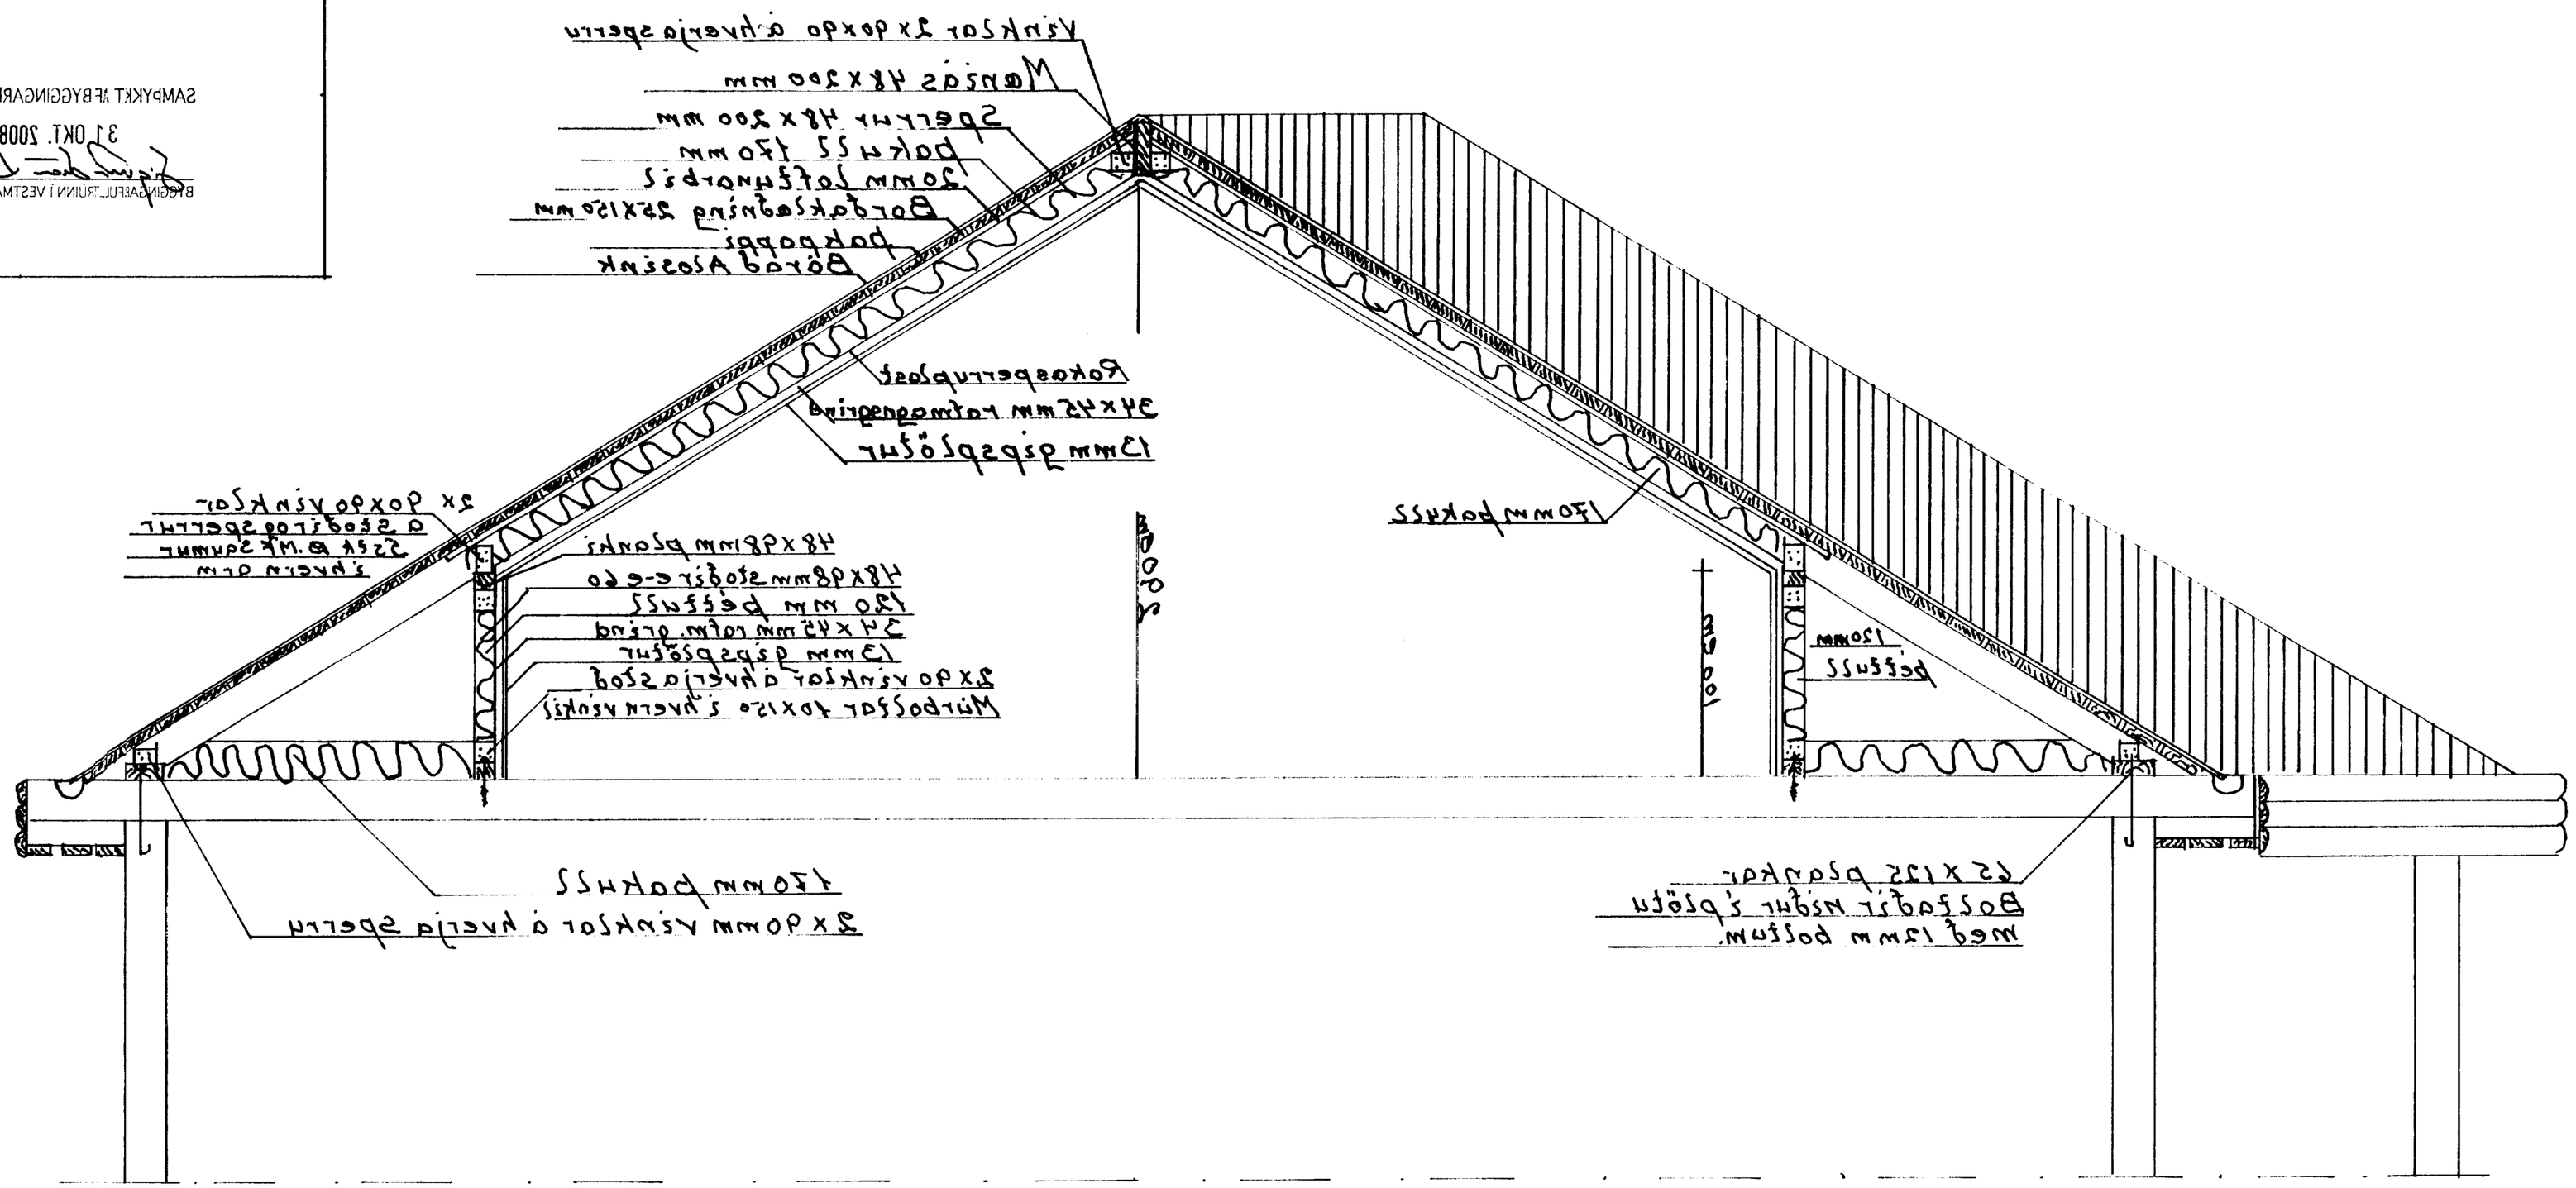

Mælik 1:25	Hafsteinsvegur 45
	Breyting á þaki.
	Þverholt 6-8 og
F. okt 2008	Hraðanaut.
	Aðalmál Byggingarnefnd