



SAMÞYKKT AF BYGGINGARFULLTRÚA

6. APR. 2009


Sigrún Svanberg
BYGGINGARFULLTRÚNNI VESTMANNAEYJUM

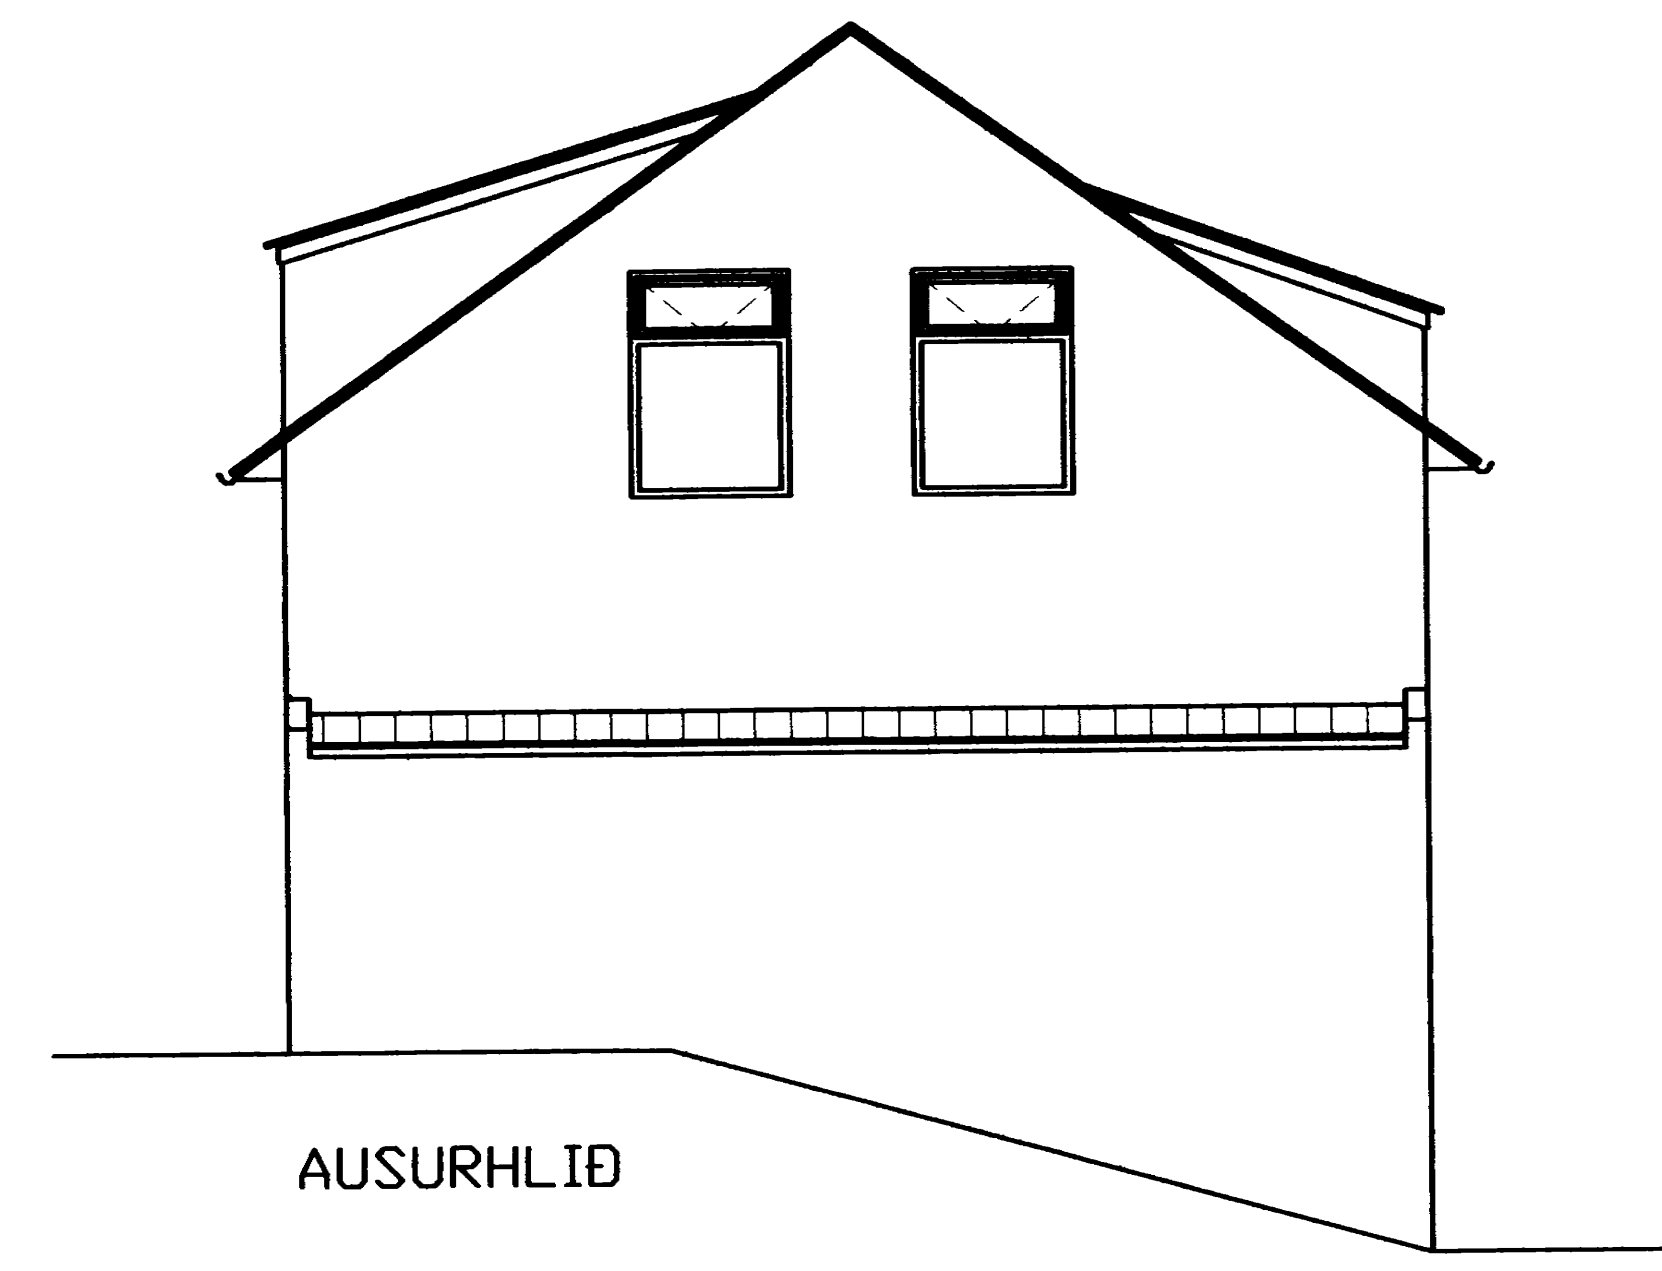


AUSURHLID

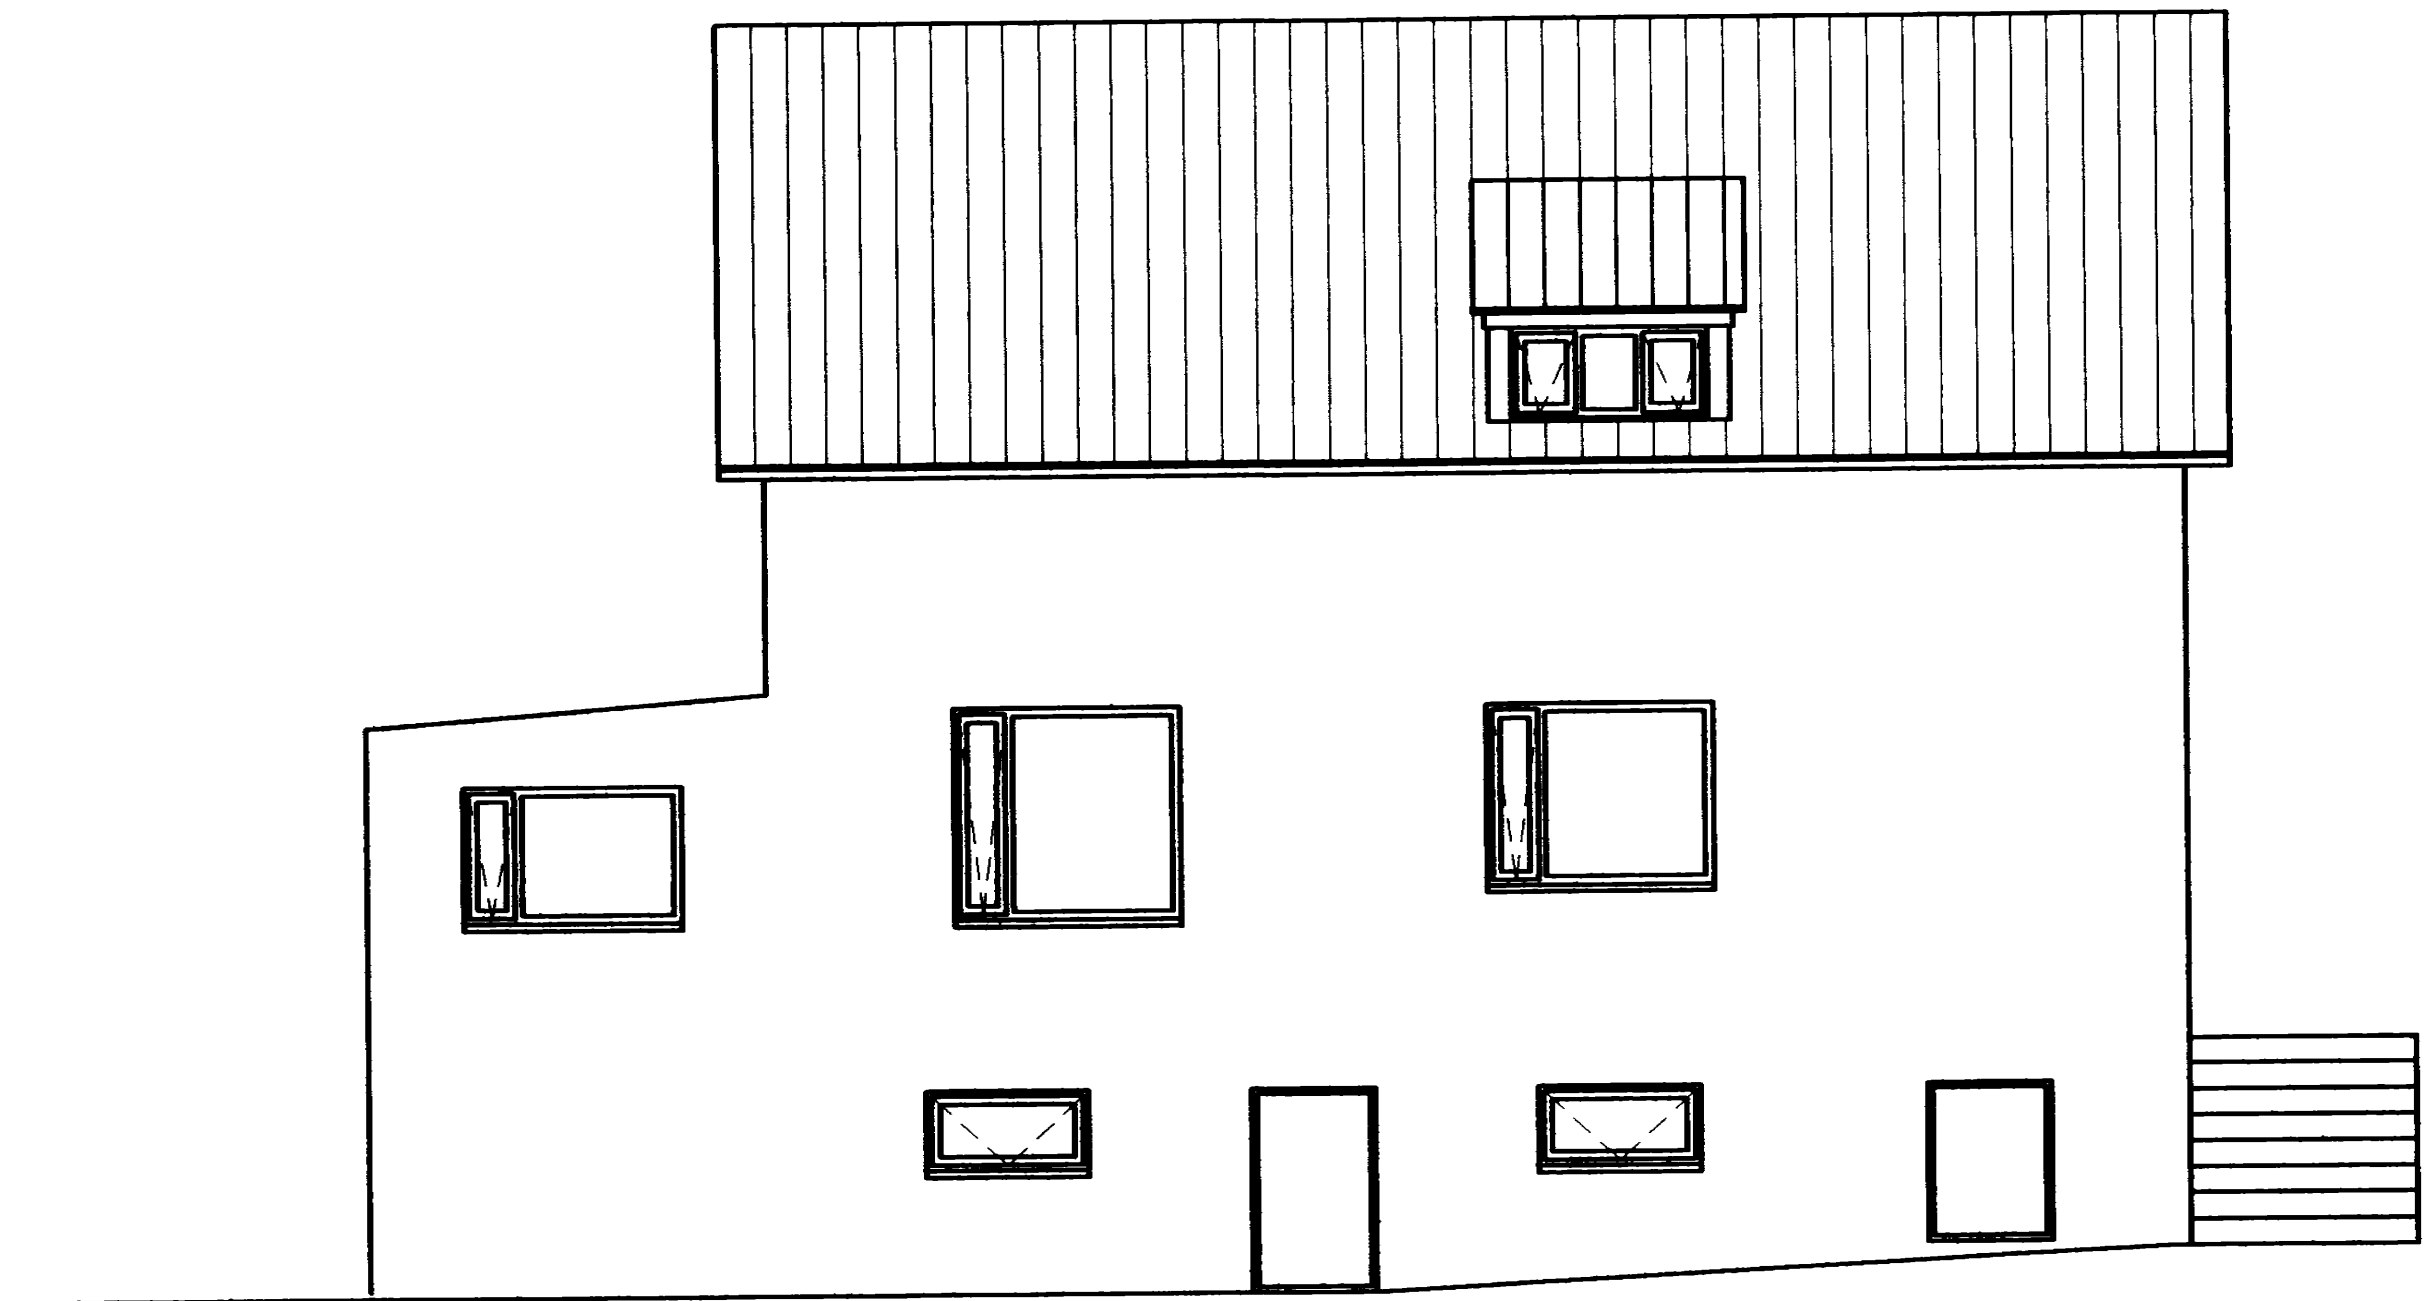

NORÐURHLID

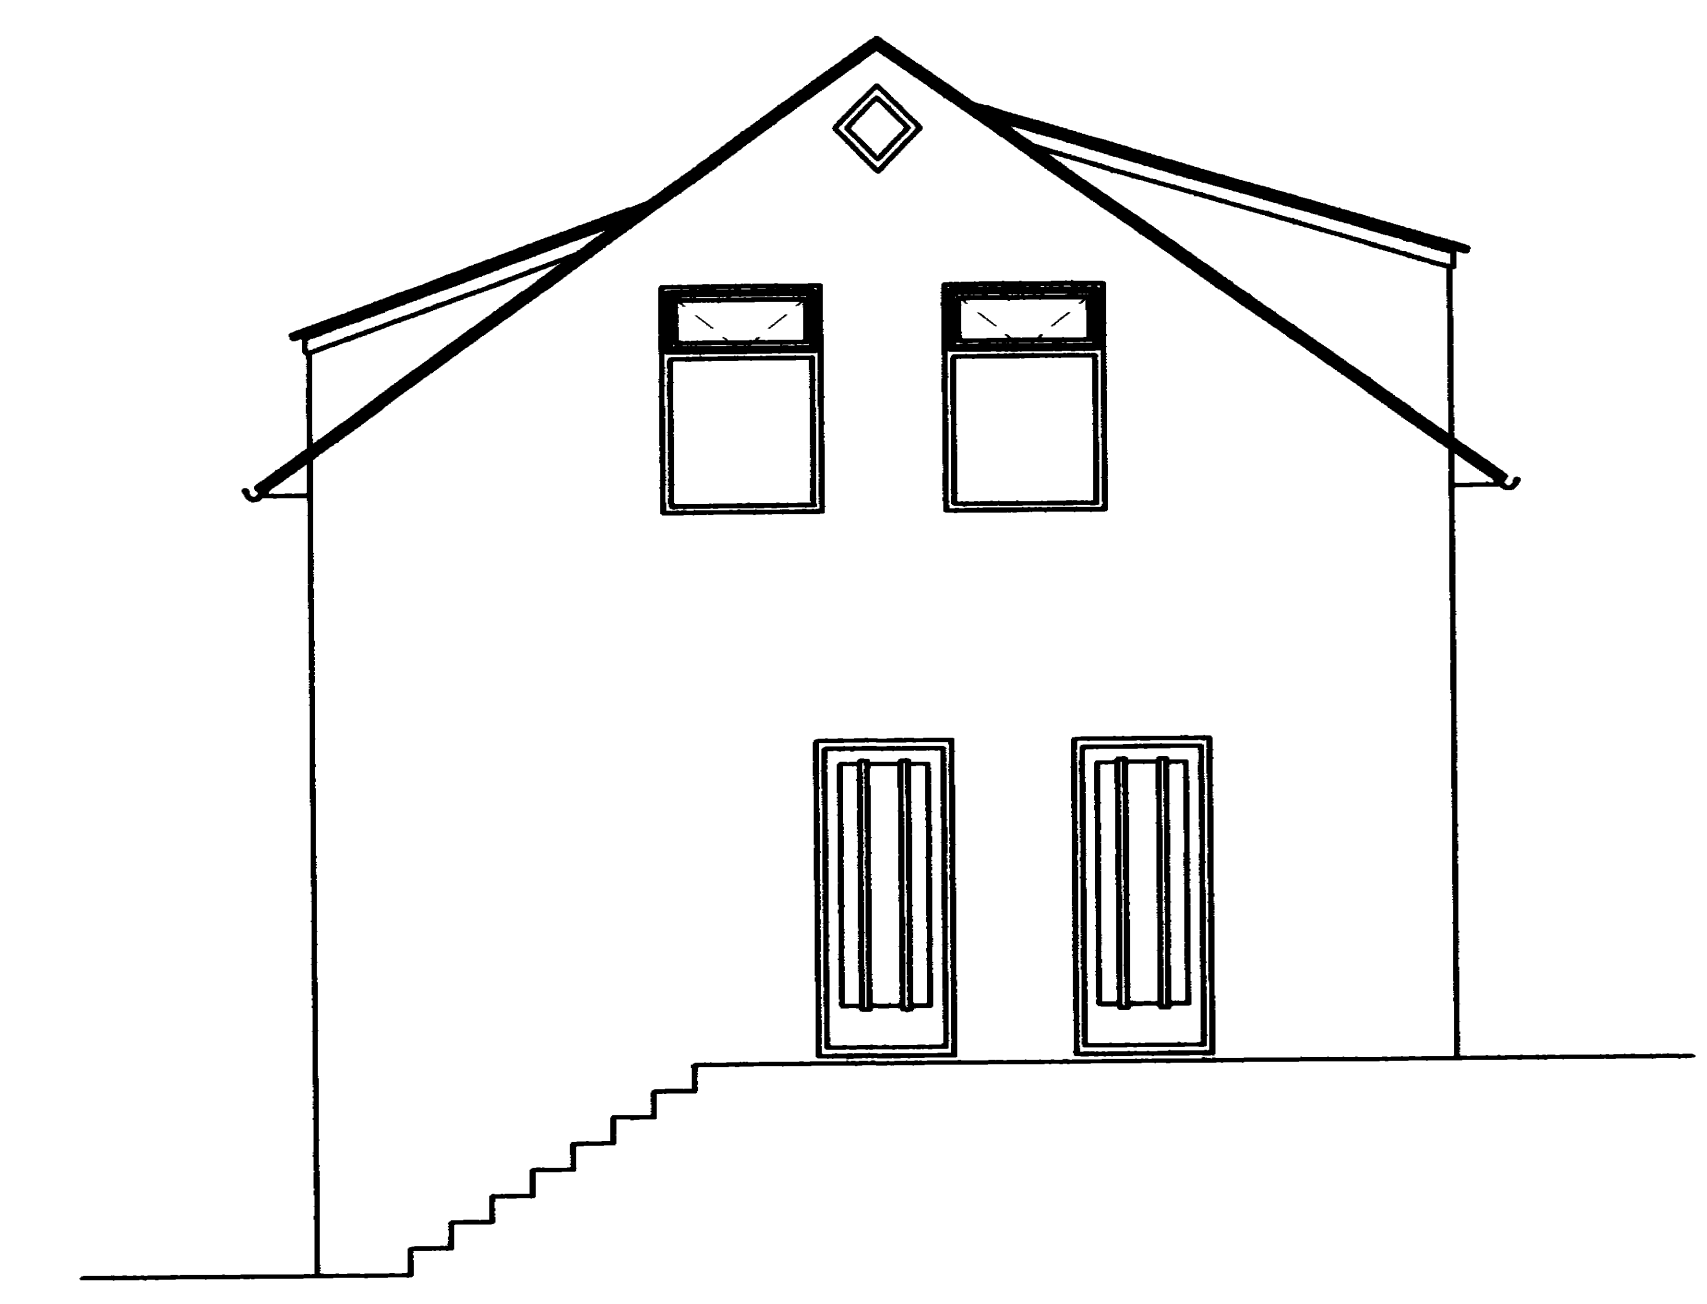

VESTURHLID

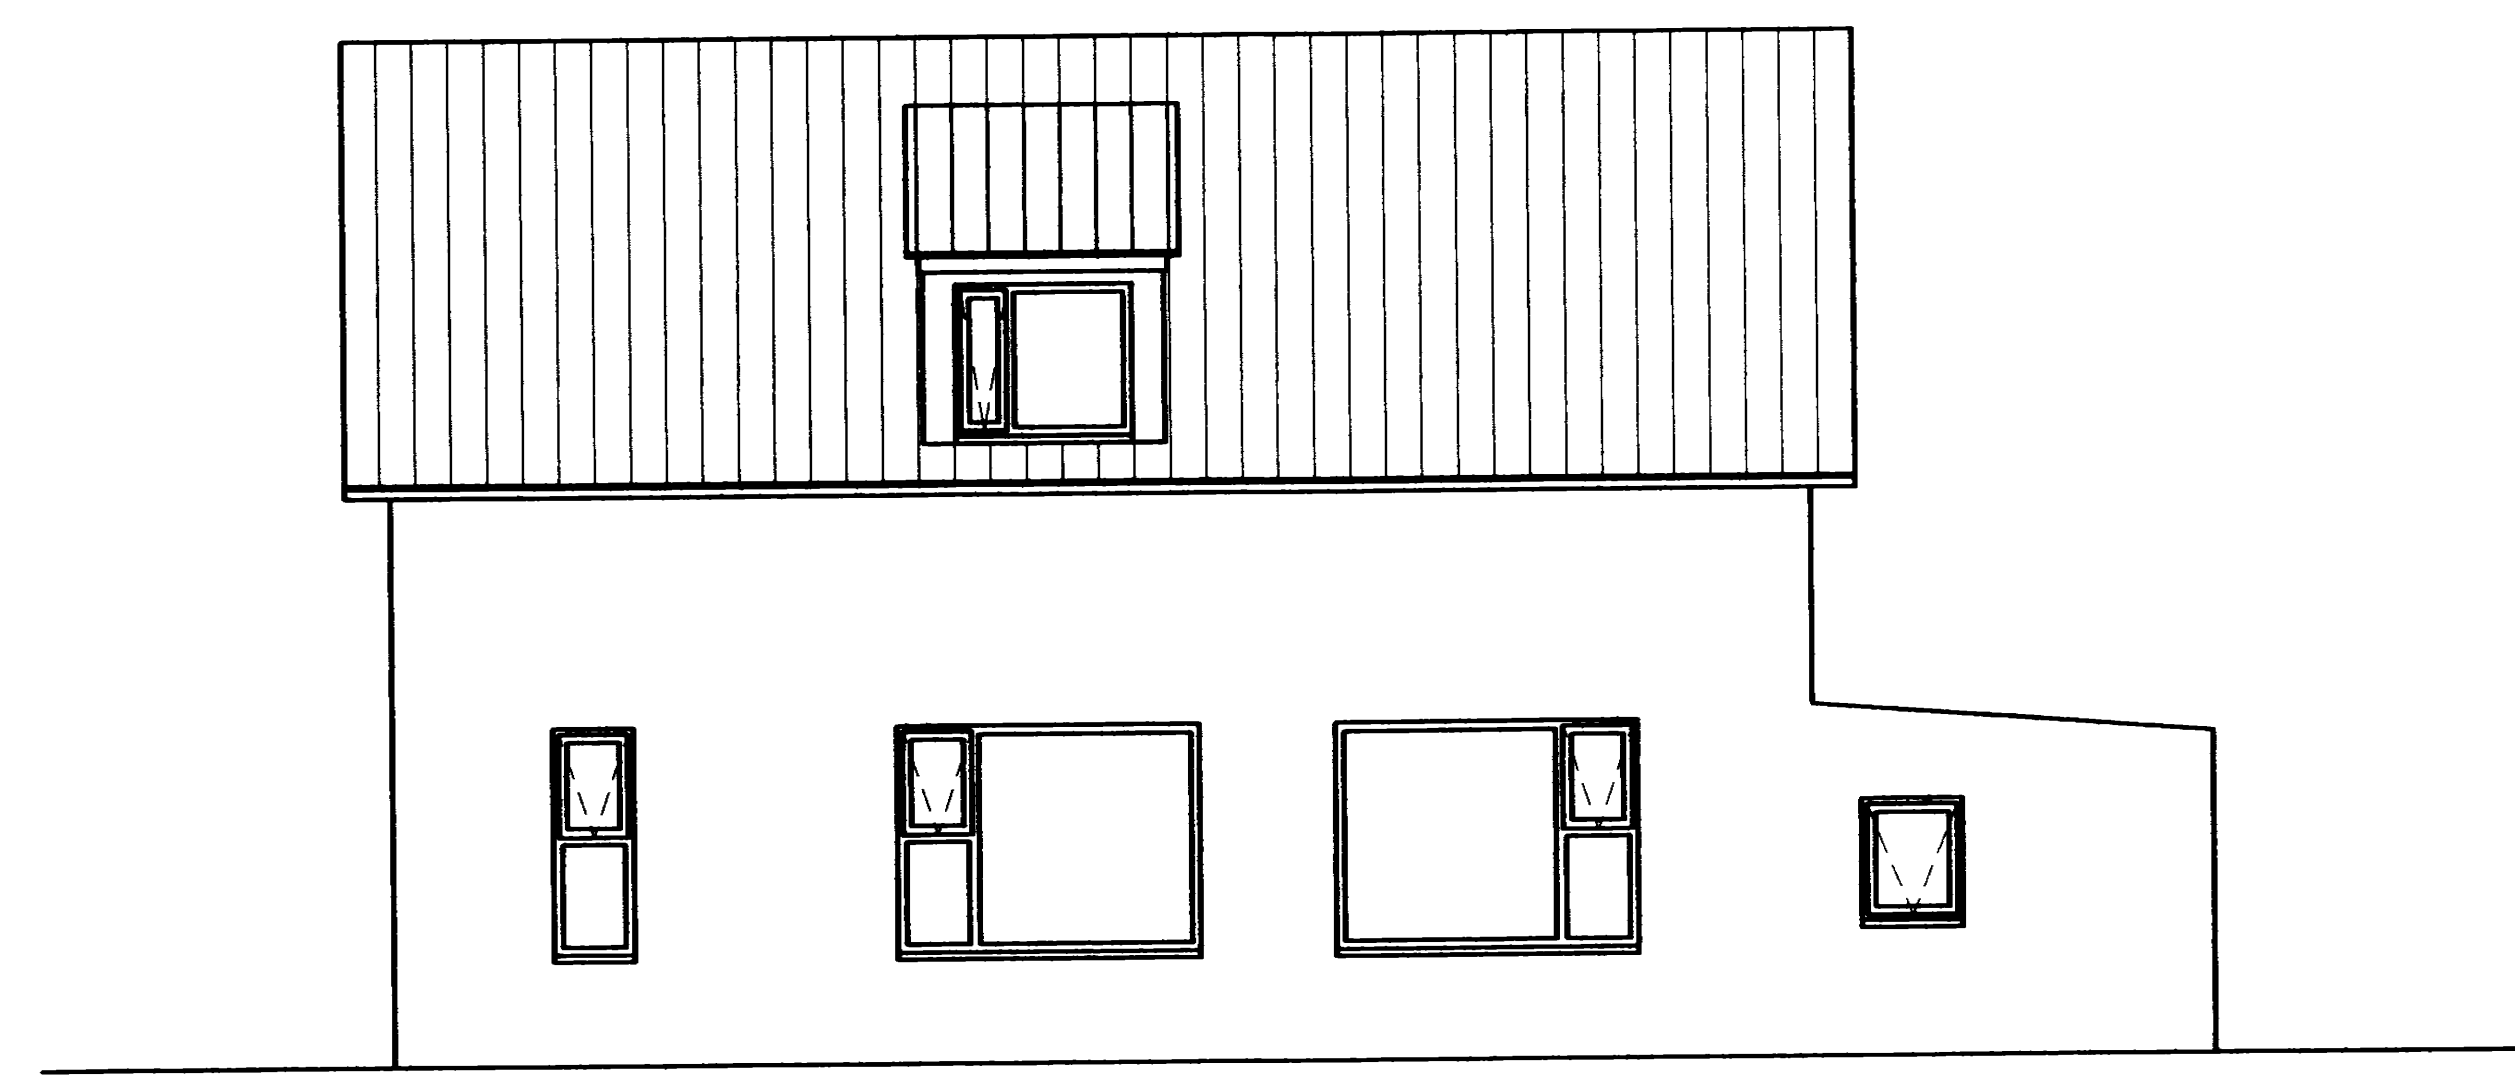

SUÐURHLID

NR	DAGS.	BREYTING
A		
B		
C		
D		
E		
F		
G		
H		

SKÝRINGAR

Teiknistofa PZ ehf
Ráðgjafarverktæðipjónusta 
Kirkjuvegi 23 900 Vestmannaeyjum Sími 481-2711 Fax-481-3076
Heimasíða <http://www.teiknistofa.is> Netfang pz@teiknistofa.is

Verkheiti
HÁSTEINSVEGUR 36 VESTMANNAEYJUM
UPPMÉLING
Verkefni
ÚTLIT

Dags.	Hannað	Verk.nr	Mælikvarði
MARS 09	PZ	0903	1/100
Yfirfarið	Teknað	Teikn.nr	Breyting
	PZ	102	
Samþykkt	<i>Sigrún Svanberg</i> (20) 42 3375		