
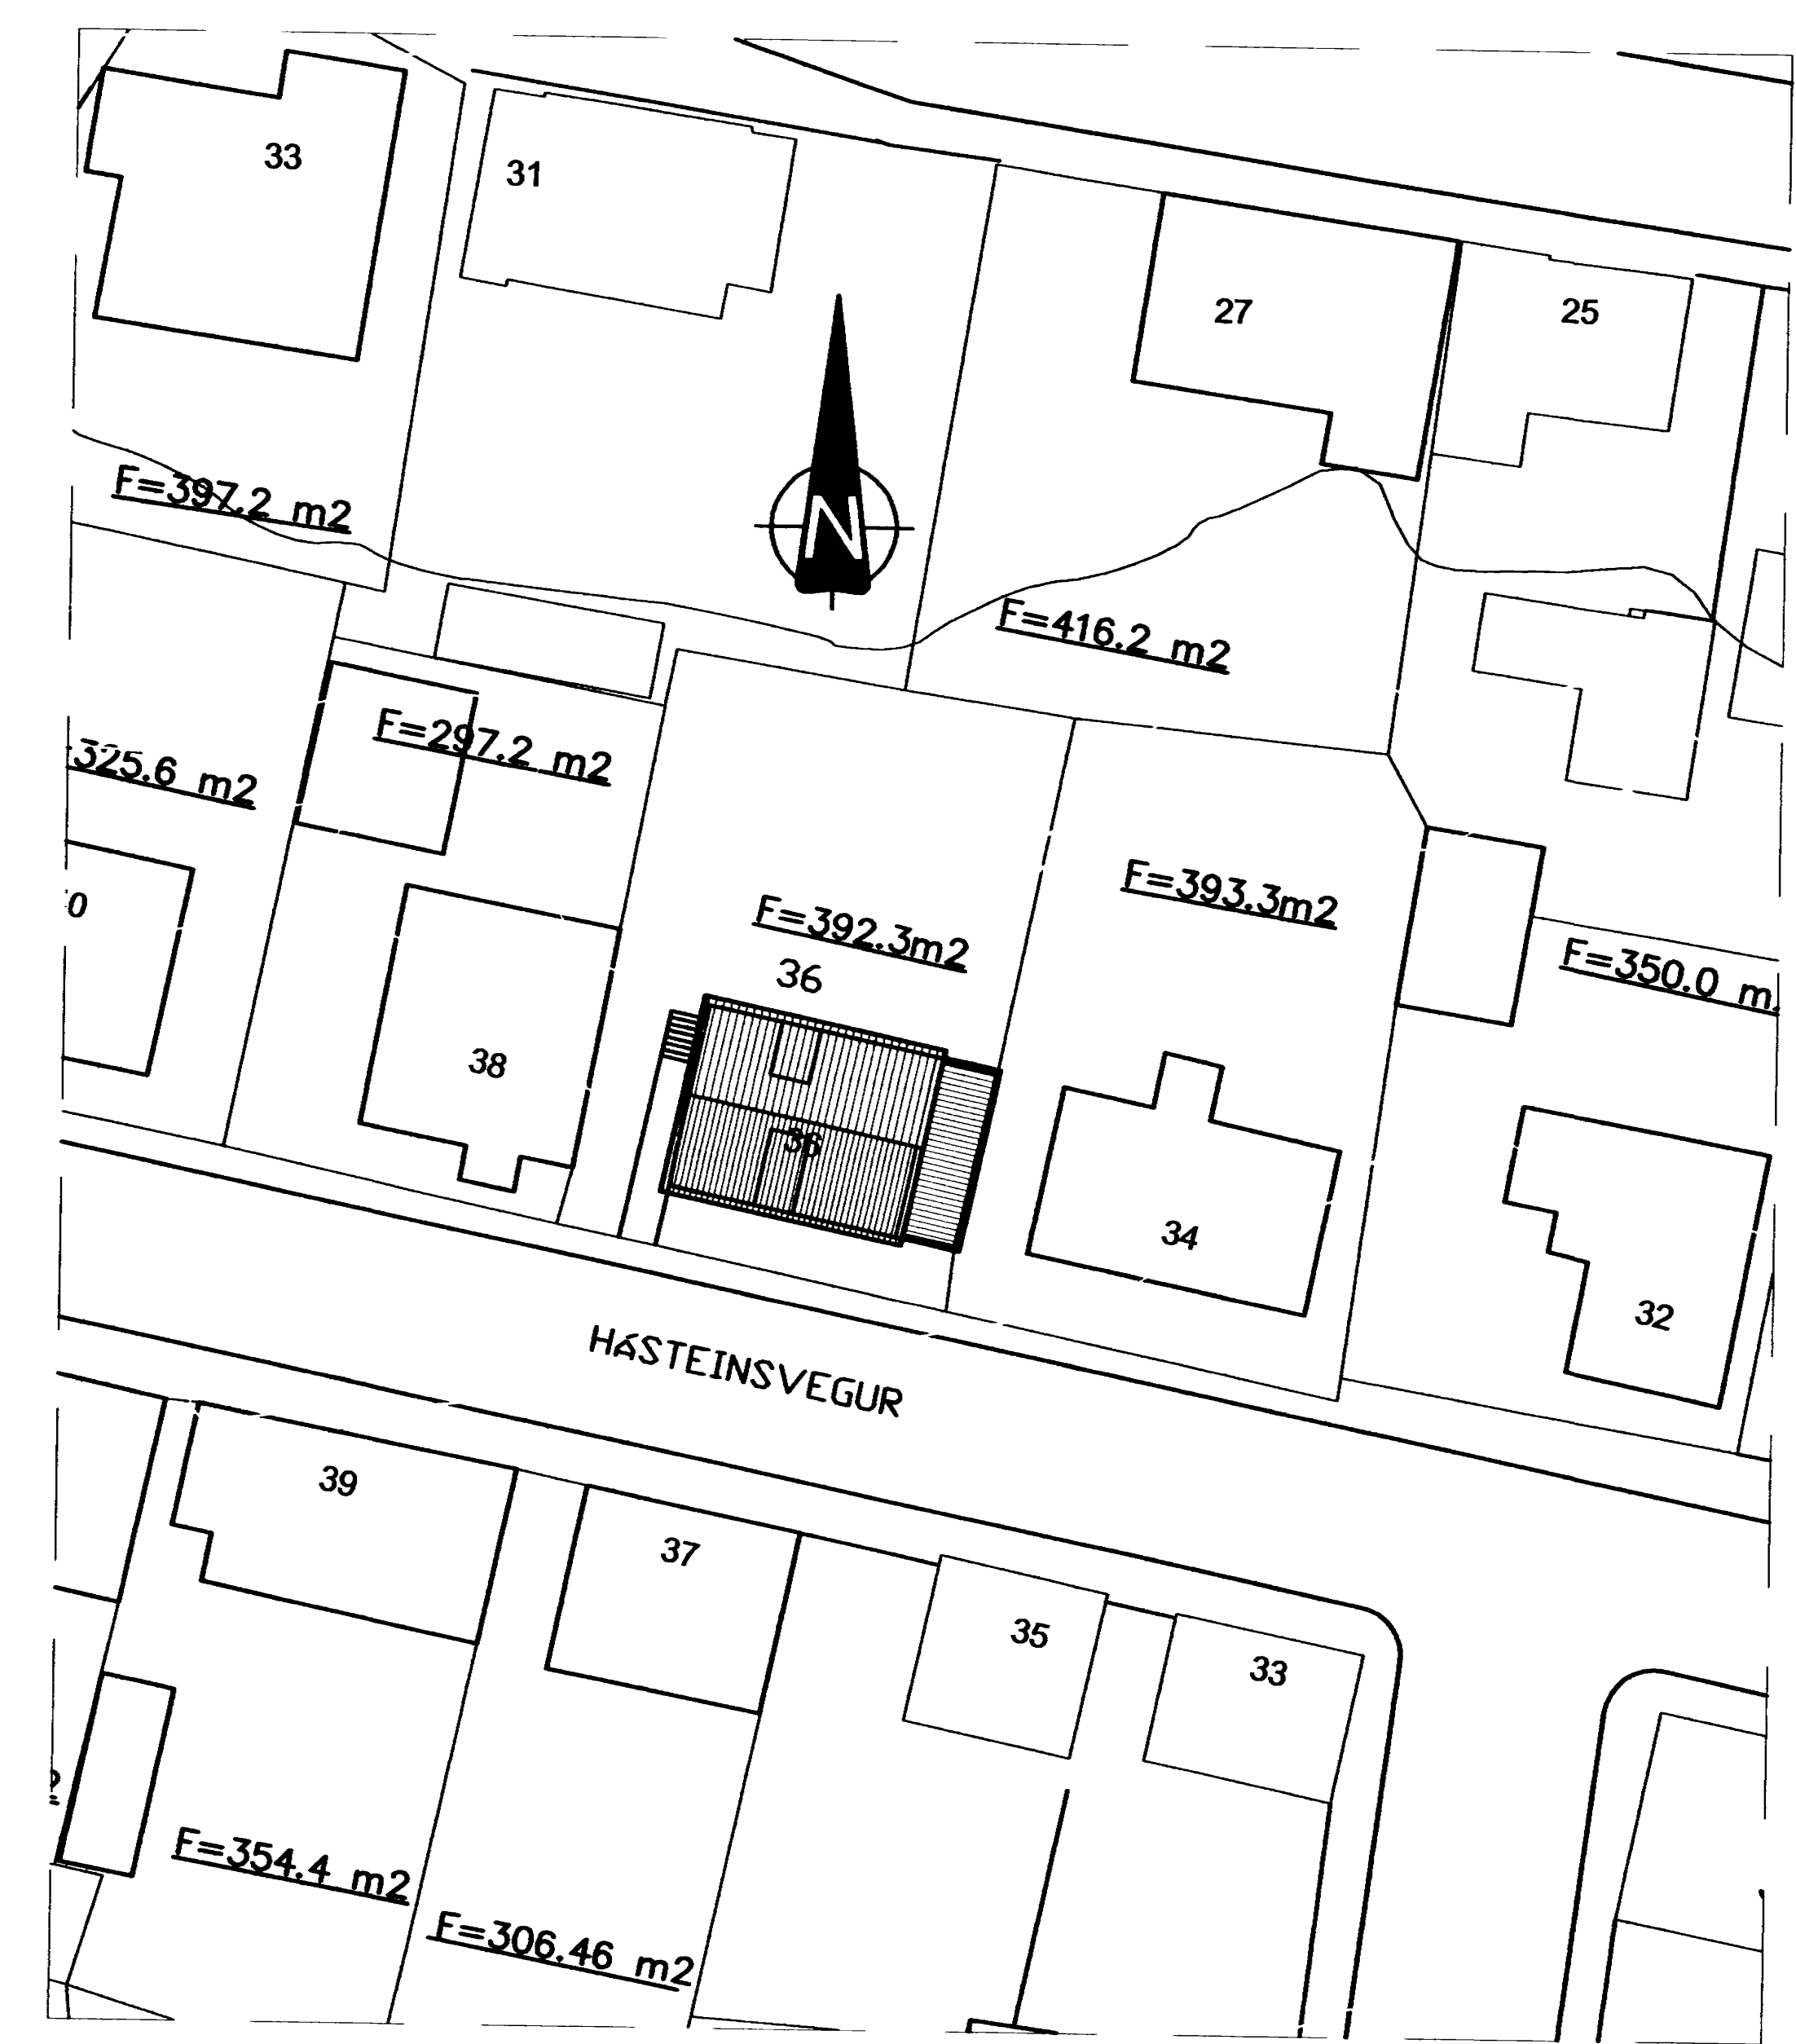
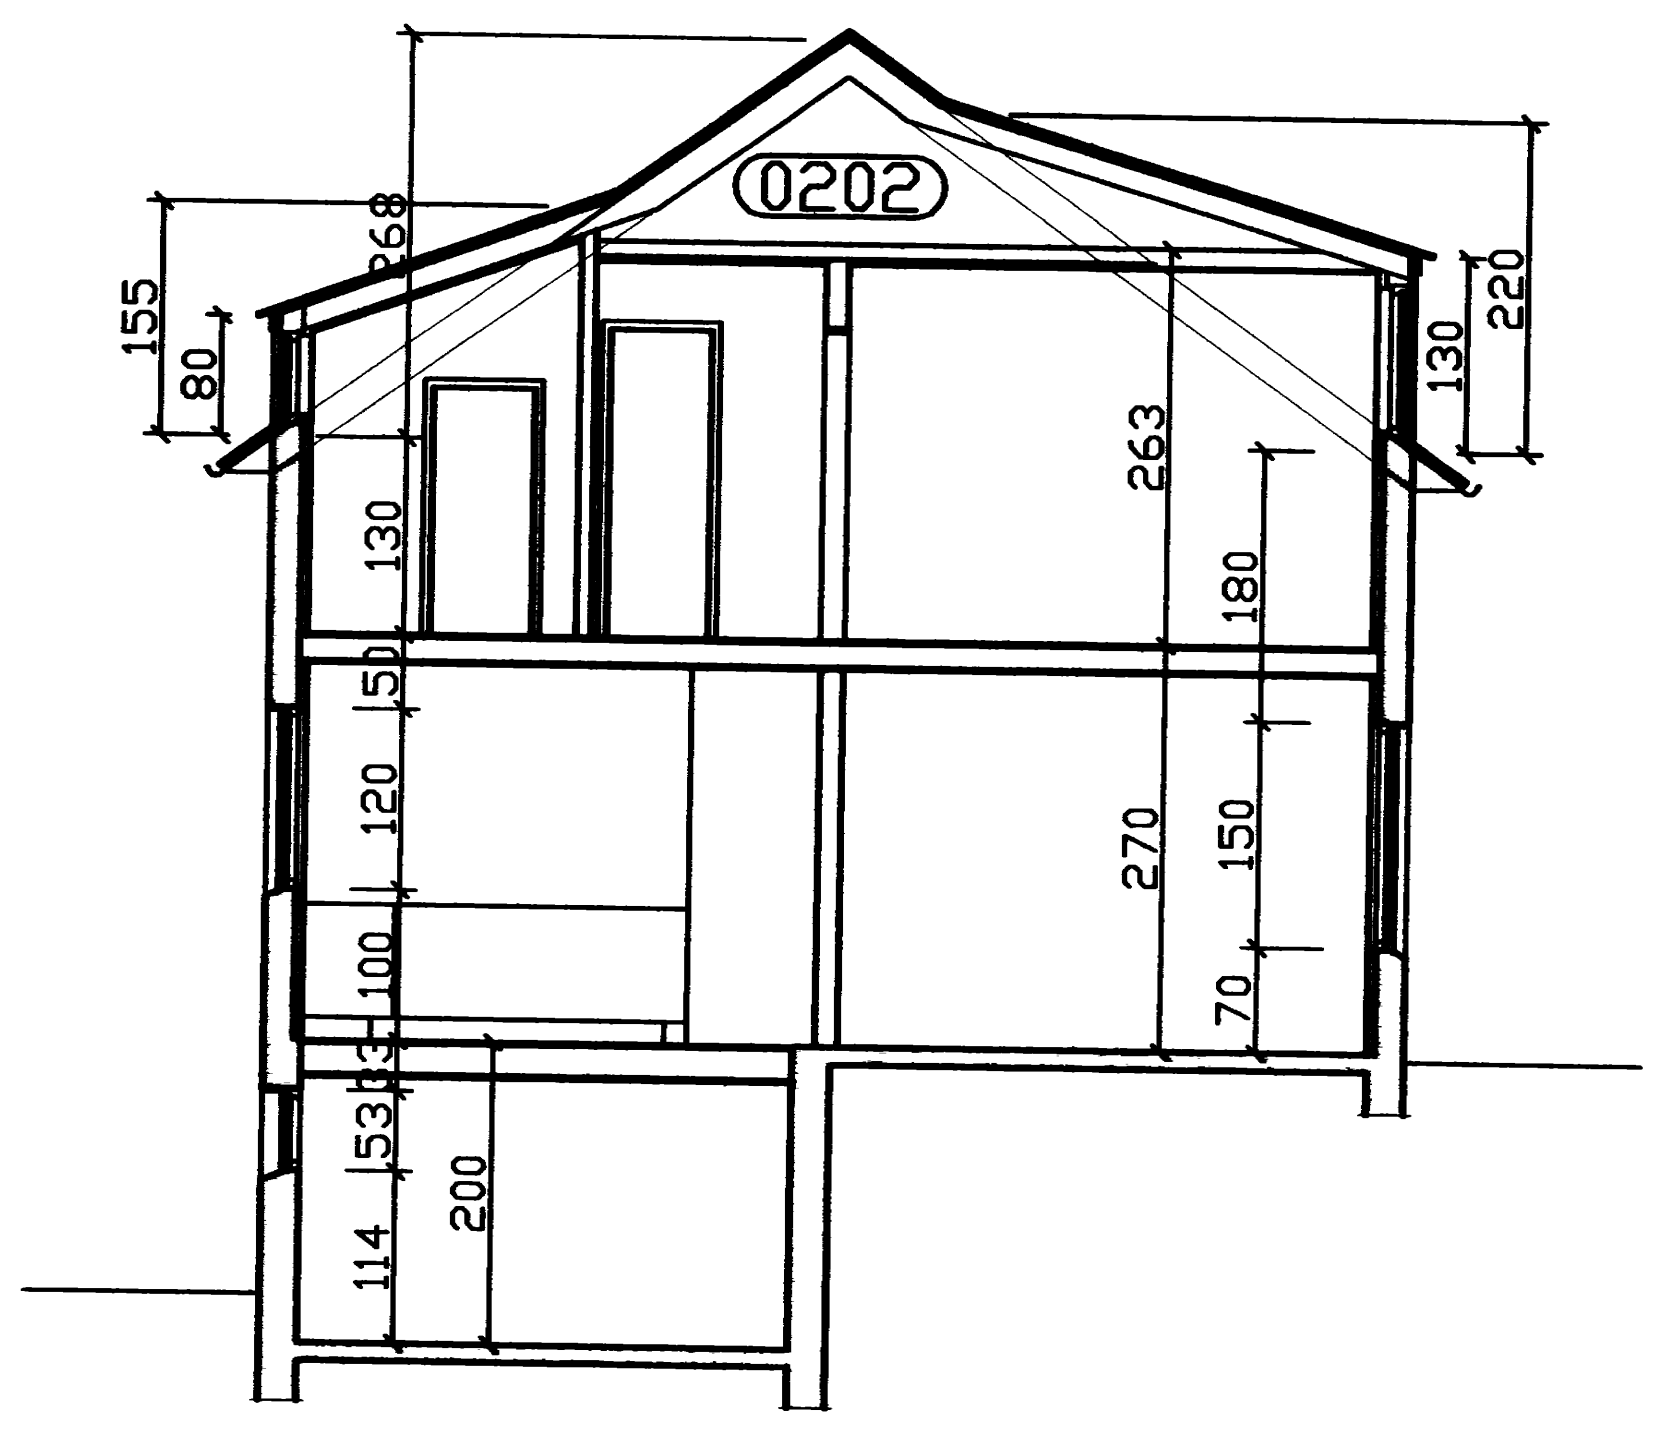
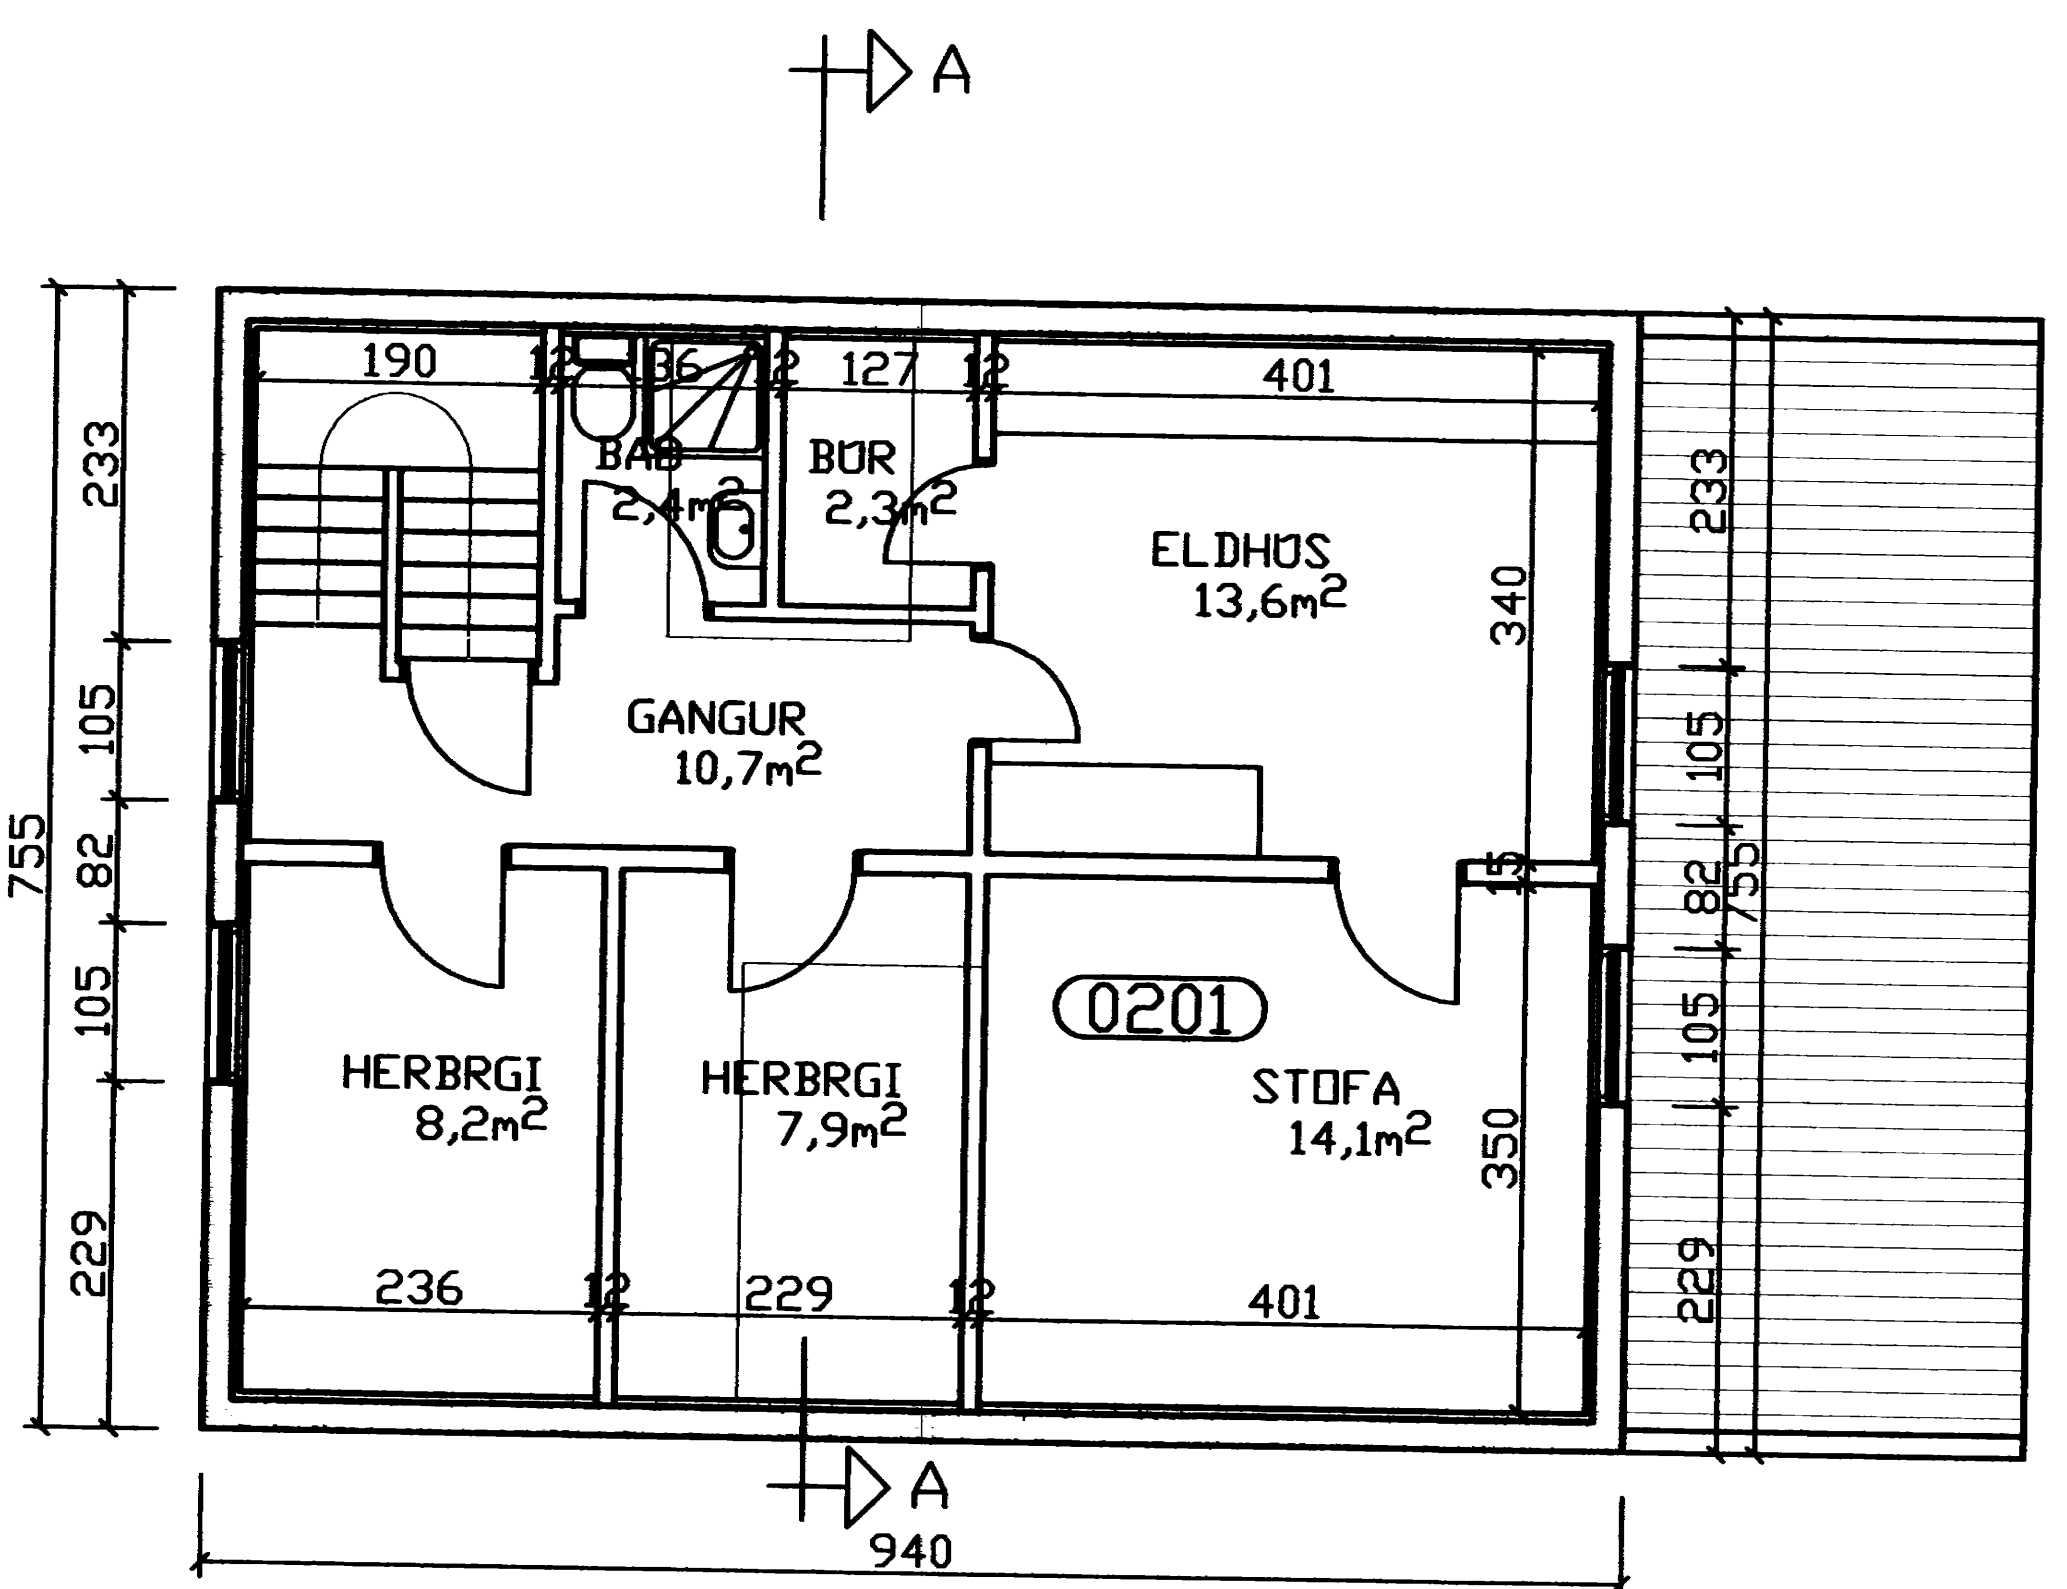
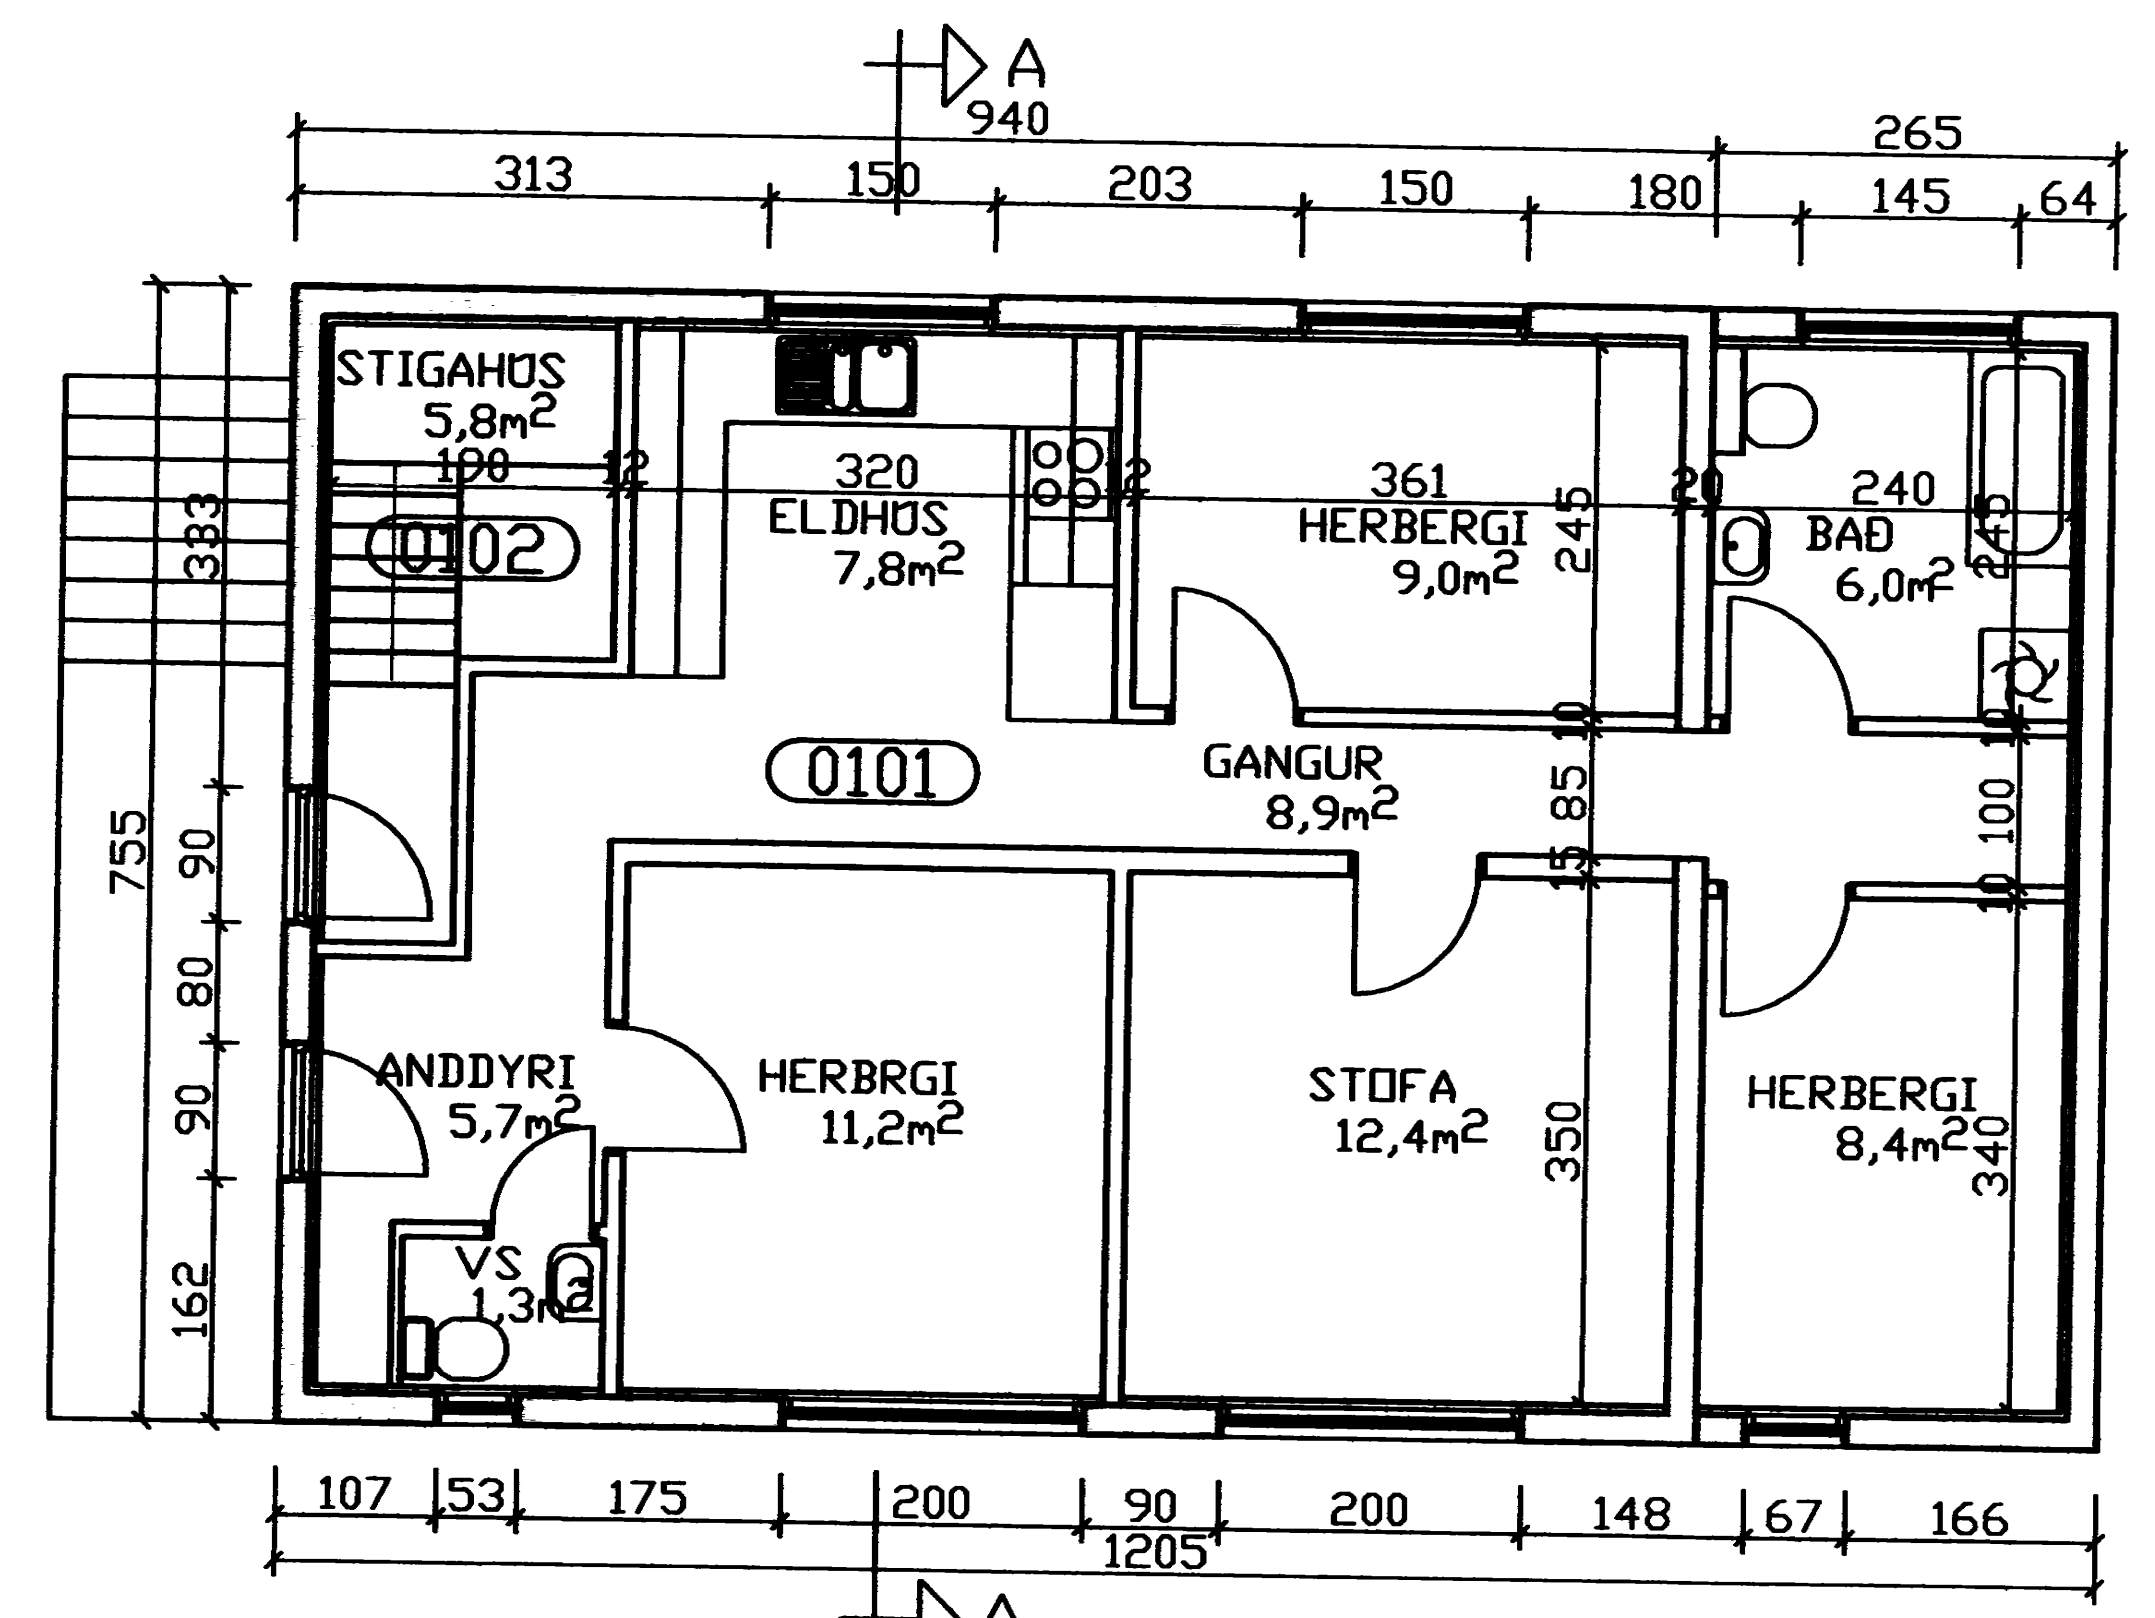


861

SAMÞYKKT AF BYGGINGARFULLTRÚA

6. APR. 2009

Sigurður S. Þorgeirsson
BYGGINGARFULLTRÚA VESTMANNNAEYJUM

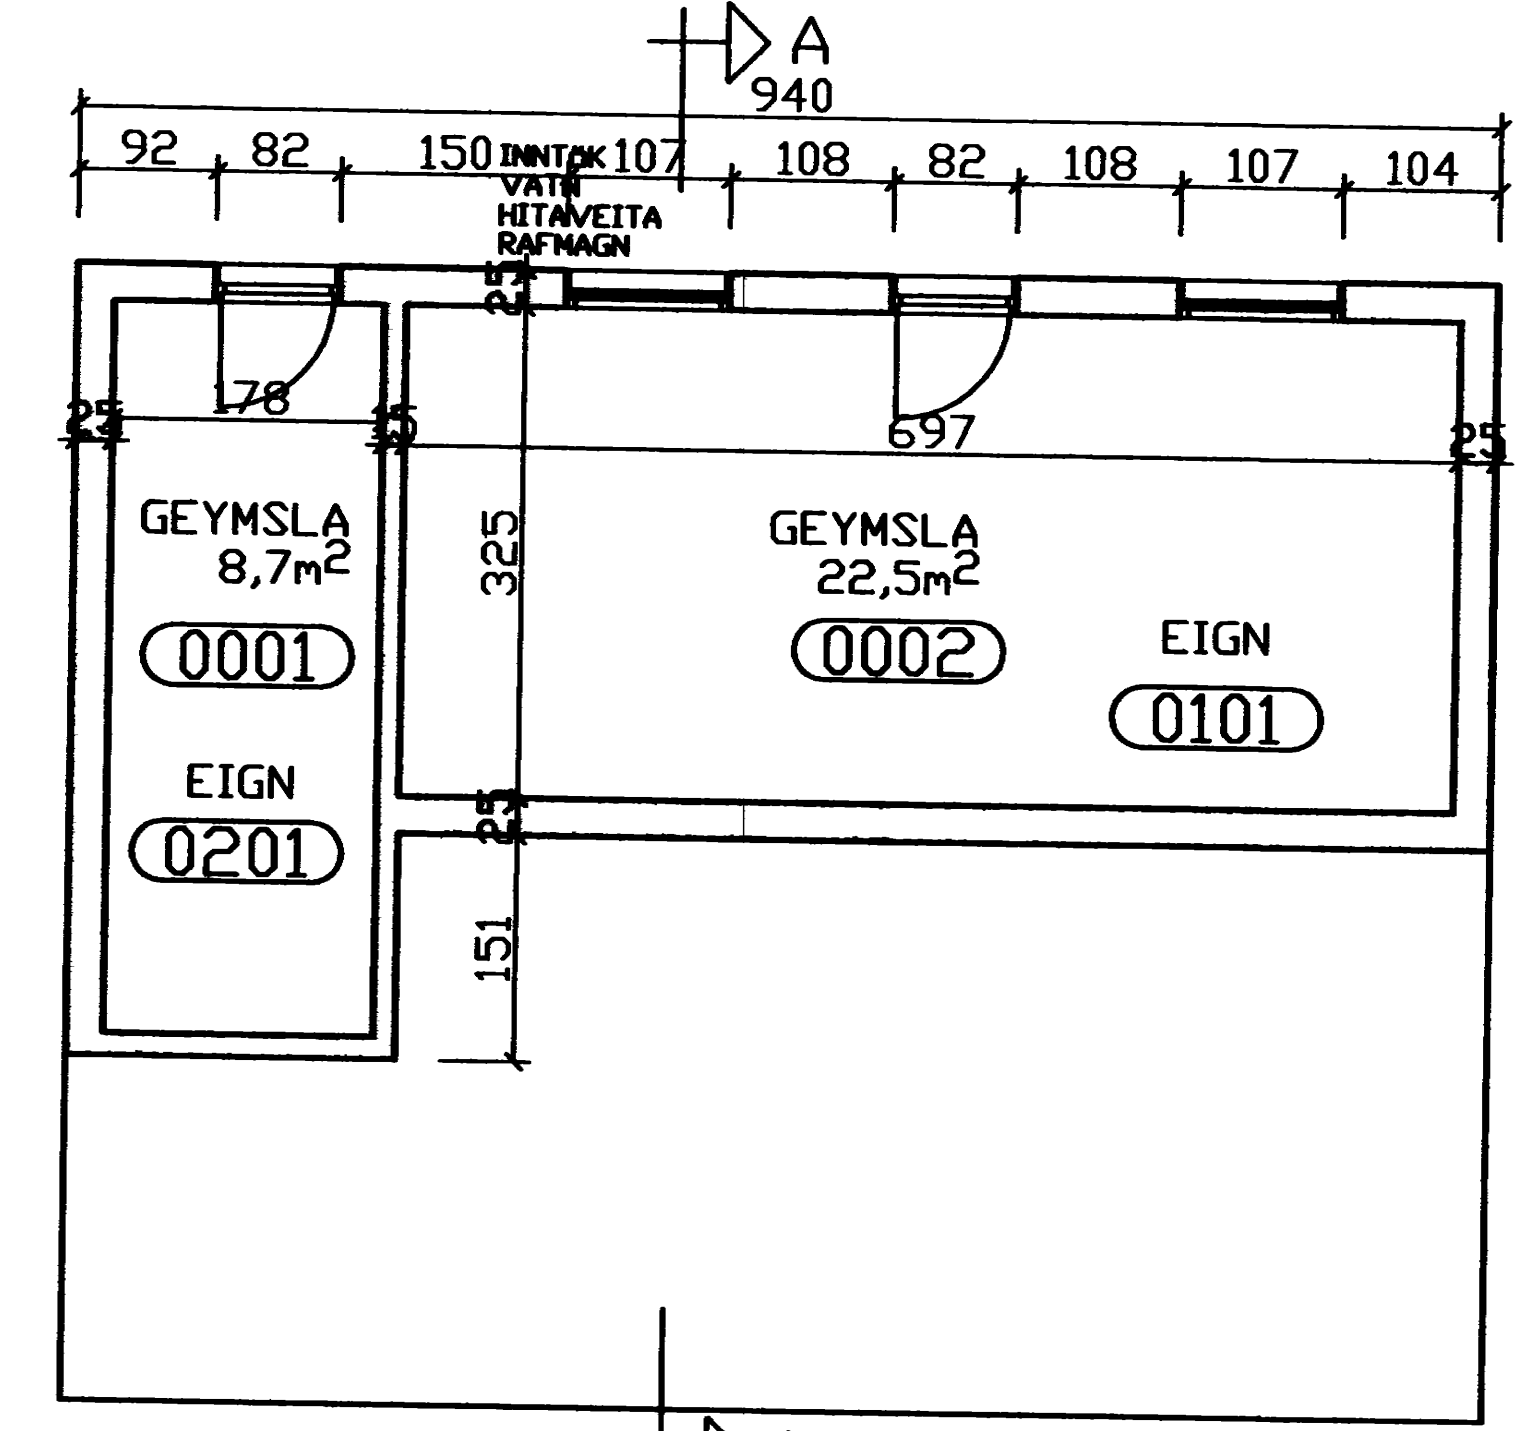

NR	DAGS.	BREYTING
A		
B		
C		
D		
E		
F		
G		
H		

SKÝRINGAR

BYGGINGARLÝSING

ALMENNIT
HASTEINSVEGUR 36 Í VESTMANNNAEYJUM STEINSTEYPT ÍBÚÐARHÚS Á TVEIMUR HÆÐUM

SÖKULAR
STEYPTIR OG JÄRNBENTIR

PLÖTUR
STEYPTAR OG JÄRNBENTAR OG TIMBUR

ÚTVEGGIR
STEYPTIR OG JÄRNBENTIR
AD UTAN: KLÆDDIR AD UTAN MED FLUM OG EINANGRÁÐIR MED 50mm ULL Í ALGRIND AD INNAN: 50MM STEINULL, GRIND, RAKAVÖRN, RAFMAGNSGRIND, SPÓNAPLÖTUR OG GIFS.

INNVEGGIR
STEYPTIR VEGGIR Í FLOKKI 1: 15cm STEYPTIR OG MÜRHÚÐARIR
HLAÐNIR VEGGIR Í FLOKKI 1: 10cm HLEÐSÚSTEINN OG MÜRHÚÐARIR
LÉTTIR VEGGIR Í FLOKKI 2: SPÓNARPLÖTU 10mm STÖÐIR, STEINULL 100mm OG SPÓNARPLÖTUR

ÞAK
ÞAKJÄRN
BORÐAKLÆDNING 25X150mm
LOFTUN 25mm
SPERRUR 50X150mm c/c 80cm
STEINULL 150mm
RAKVARNARLAG
RAFMAGNSGRIND 45X45mm c/c 80cm
LOFTAKLÆDNING

GLUGGAR
TRÉGLUGGAR GAGNVARÐIR OG MED TÖFLOUJ GLERI

LAGNALEIÐIR
FRÆRENNSLIPUR Í VEGGJUM OG Í SÖKULI
HITAKERFI OFNAR LAGNIR Í VEGGJUM OG SÍANLEGAR
NEYSLUVATNSKERFI LAGNIR Í VEGGJUM OG JÖNNALEGGJANDI

STÆRÐIR

HEITI	NETTÓ m ²	BRUTTÓ m ²	BRUTTÓ m ³
KJALLARI	31.2 m ²	38.5 m ²	77.0 m ³
1. HÆÐ	76.5 m ²	91.0 m ²	245.6 m ³
RIS	55.2 m ²	71.0 m ²	163.9 m ³
SAMTALS	162.9 m ²	200.5 m ²	486.5 m ³

NÝTINGALÜTFALL XXX
STAÐGREINIR XXXXXXX
ABRAR STÆRÐIR SJÁ SKRÁNINGAÖFÖLU

Teiknistofa PZ ehf
Ráðgjafarverkfræðipjónusta

Kirkjuvegi 23 900 Vestmannaeyjum Sími 481-2711 Fax 481-3076
Heimasíða <http://www.teiknistofa.is> Netfang pz@teiknistofa.is

Verkefni
HASTEINSVEGUR 36 VESTMANNNAEYJUM
UPPMÆLING

Verkefni
GRUNNMYND KJALLARI, 1. HÆÐ,
RIS OG AFSTÖÐUMYND

Dags.	Hannað	Vert.nr	Mælikvarði
MARS 09	BB	0913	1:500 1/100
Yfirfarið	Teiknað	Teikn.nr	Breyting
	EA.	101	

Samþykkt *Sigurður S. Þorgeirsson*