


DRÖGAFRUMI  
15. APRIL 2011  
Sigrún E. Björnsdóttir

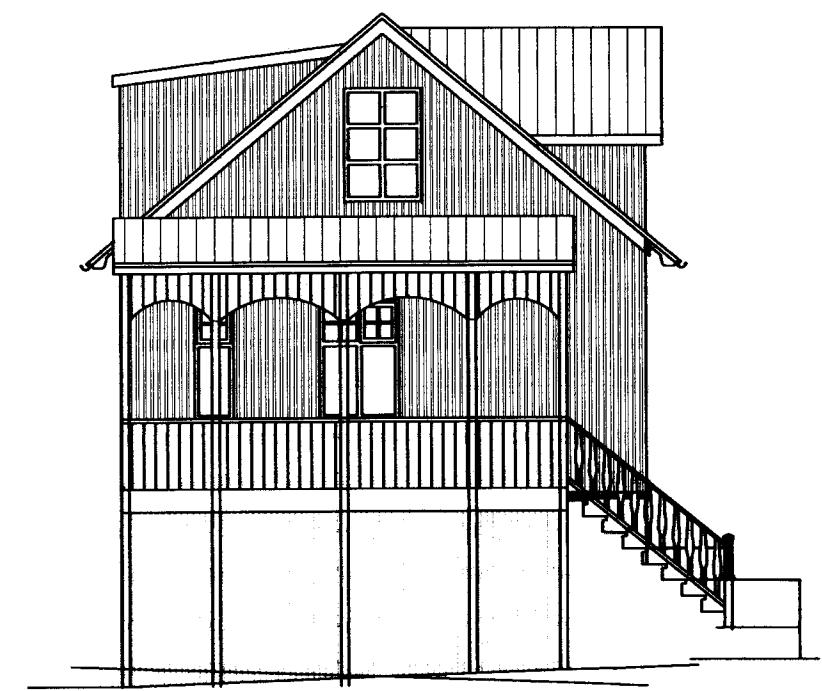

SÚÐURHLIÐ



VESTURHLIÐ

NR	DAGS.	BREYTING
A		
B		
C		
D		
E		
F		
G		
H		

SKÝRINGAR


**Teiknistofa PZ ehf**  
Ráðgjafarverkfræðipjónusta  
FRV

Kirkjuveg 23 900 Vestmannaeyjum Sími 481-2711 Fax 481-3076  
Heimasíða <http://www.teiknistofa.is> Netfang [pz@teiknistofa.is](mailto:pz@teiknistofa.is)


Verkefni  
HÁSTEINSVEGUR 8 VESTMANNAEYJUM  
UPPMÉLING

Verkefni  
ÚTLIT

Dags.	Hannað	Verk.nr	Mælikvarði
SEPT. 07		1107	1:100
Yfirfarið	Teiknað	Teikn.nr	Breyting
	EA	102	
Samþykkt	<i>Sigrún E. Björnsdóttir</i>		

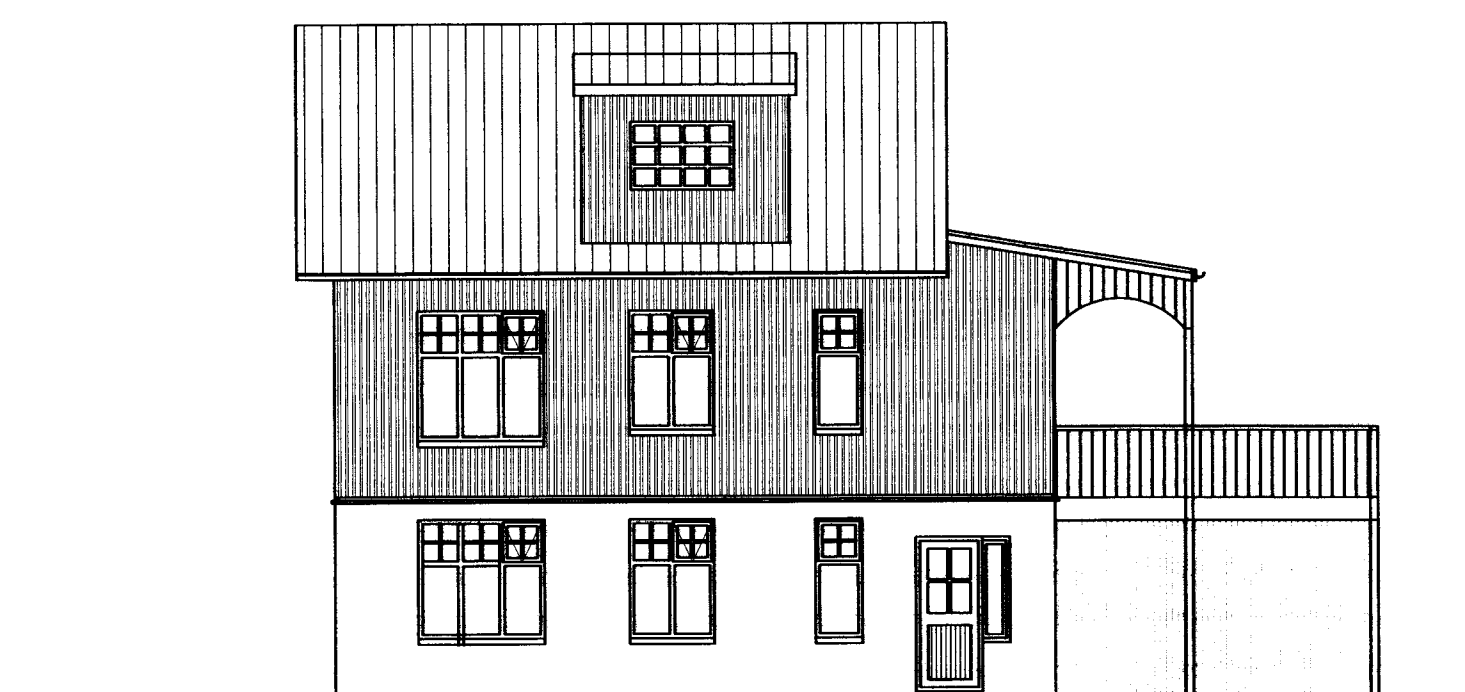

NÖRÐURHLIÐ

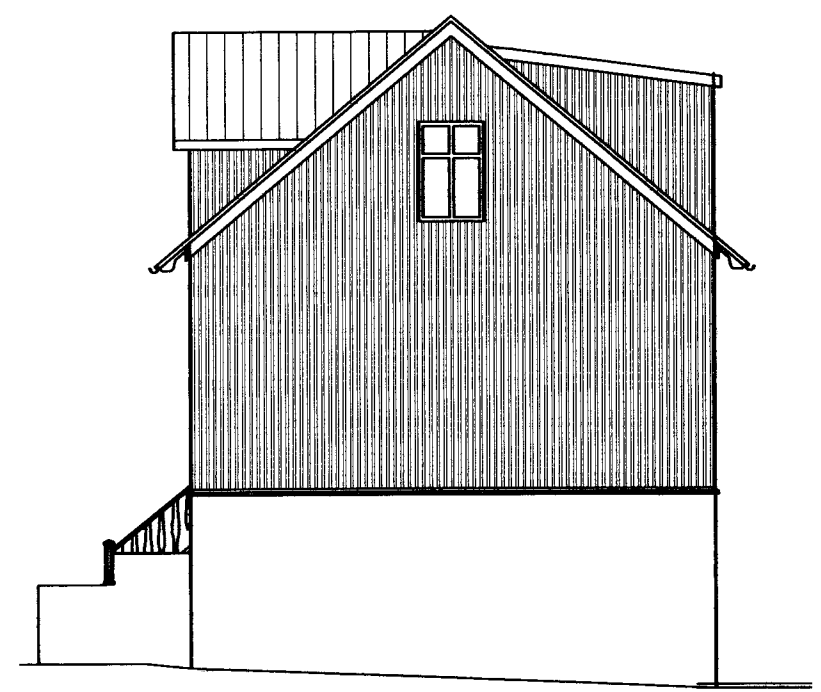

AUSTURHLIÐ