
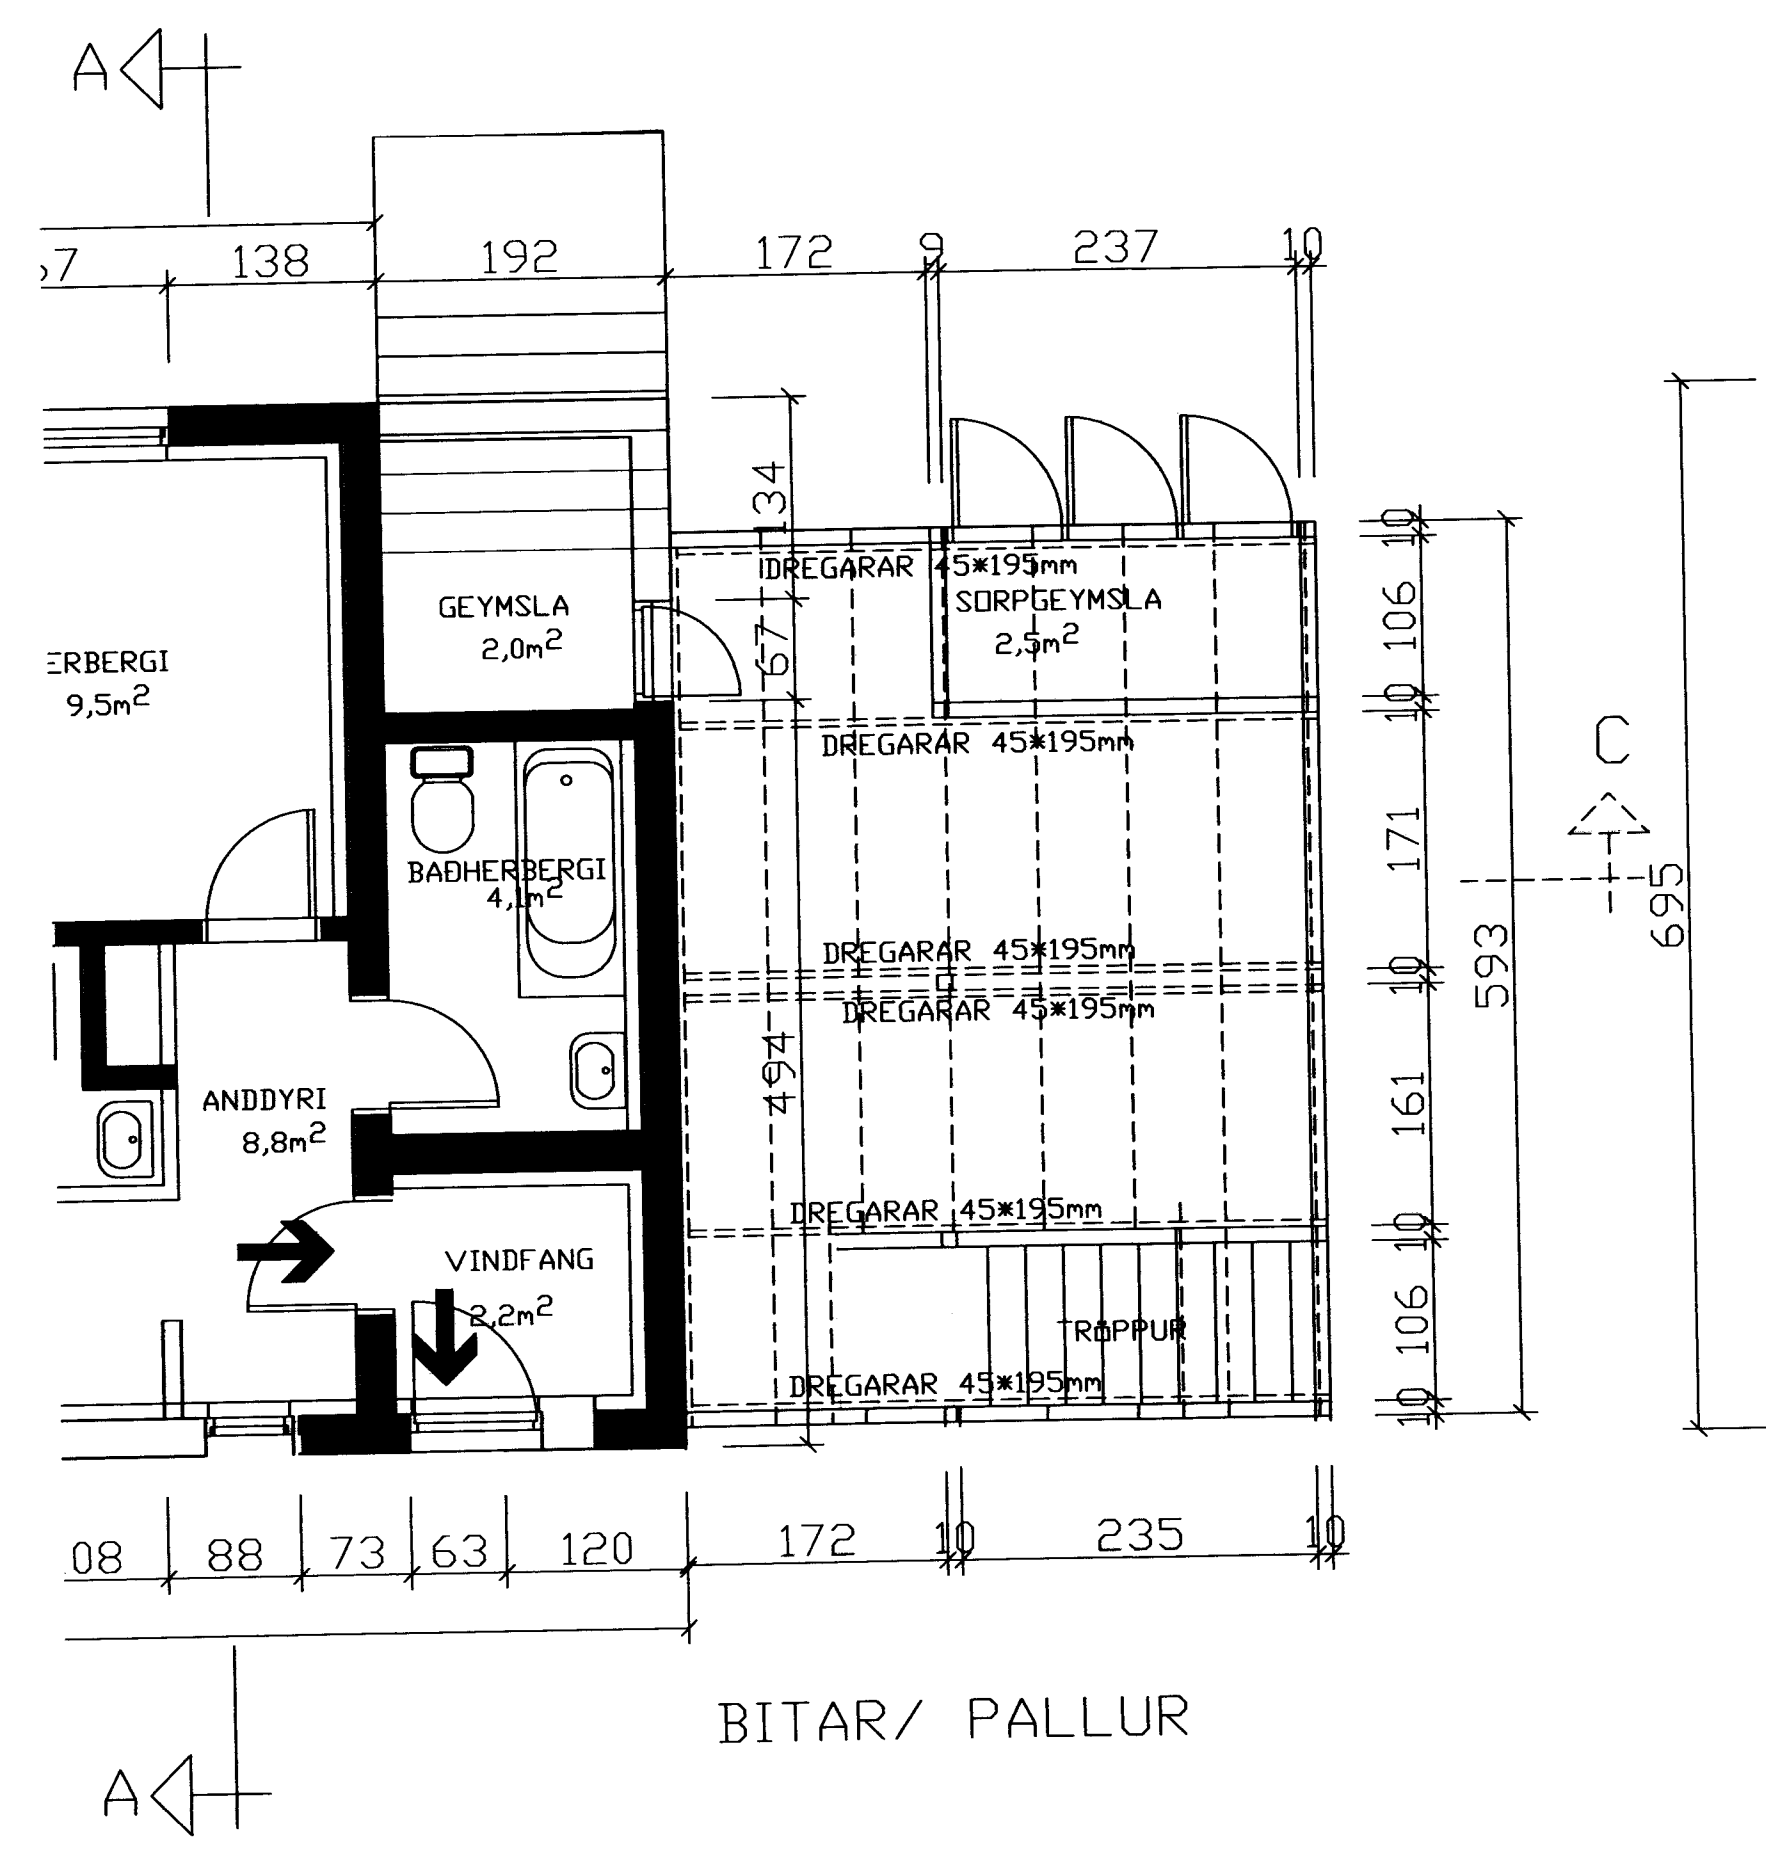


8481

SAMÞYKKT AF RYGGINGARFULL TRÚA  
10. AGÚ 2011  
*Sigurður Björnsson*

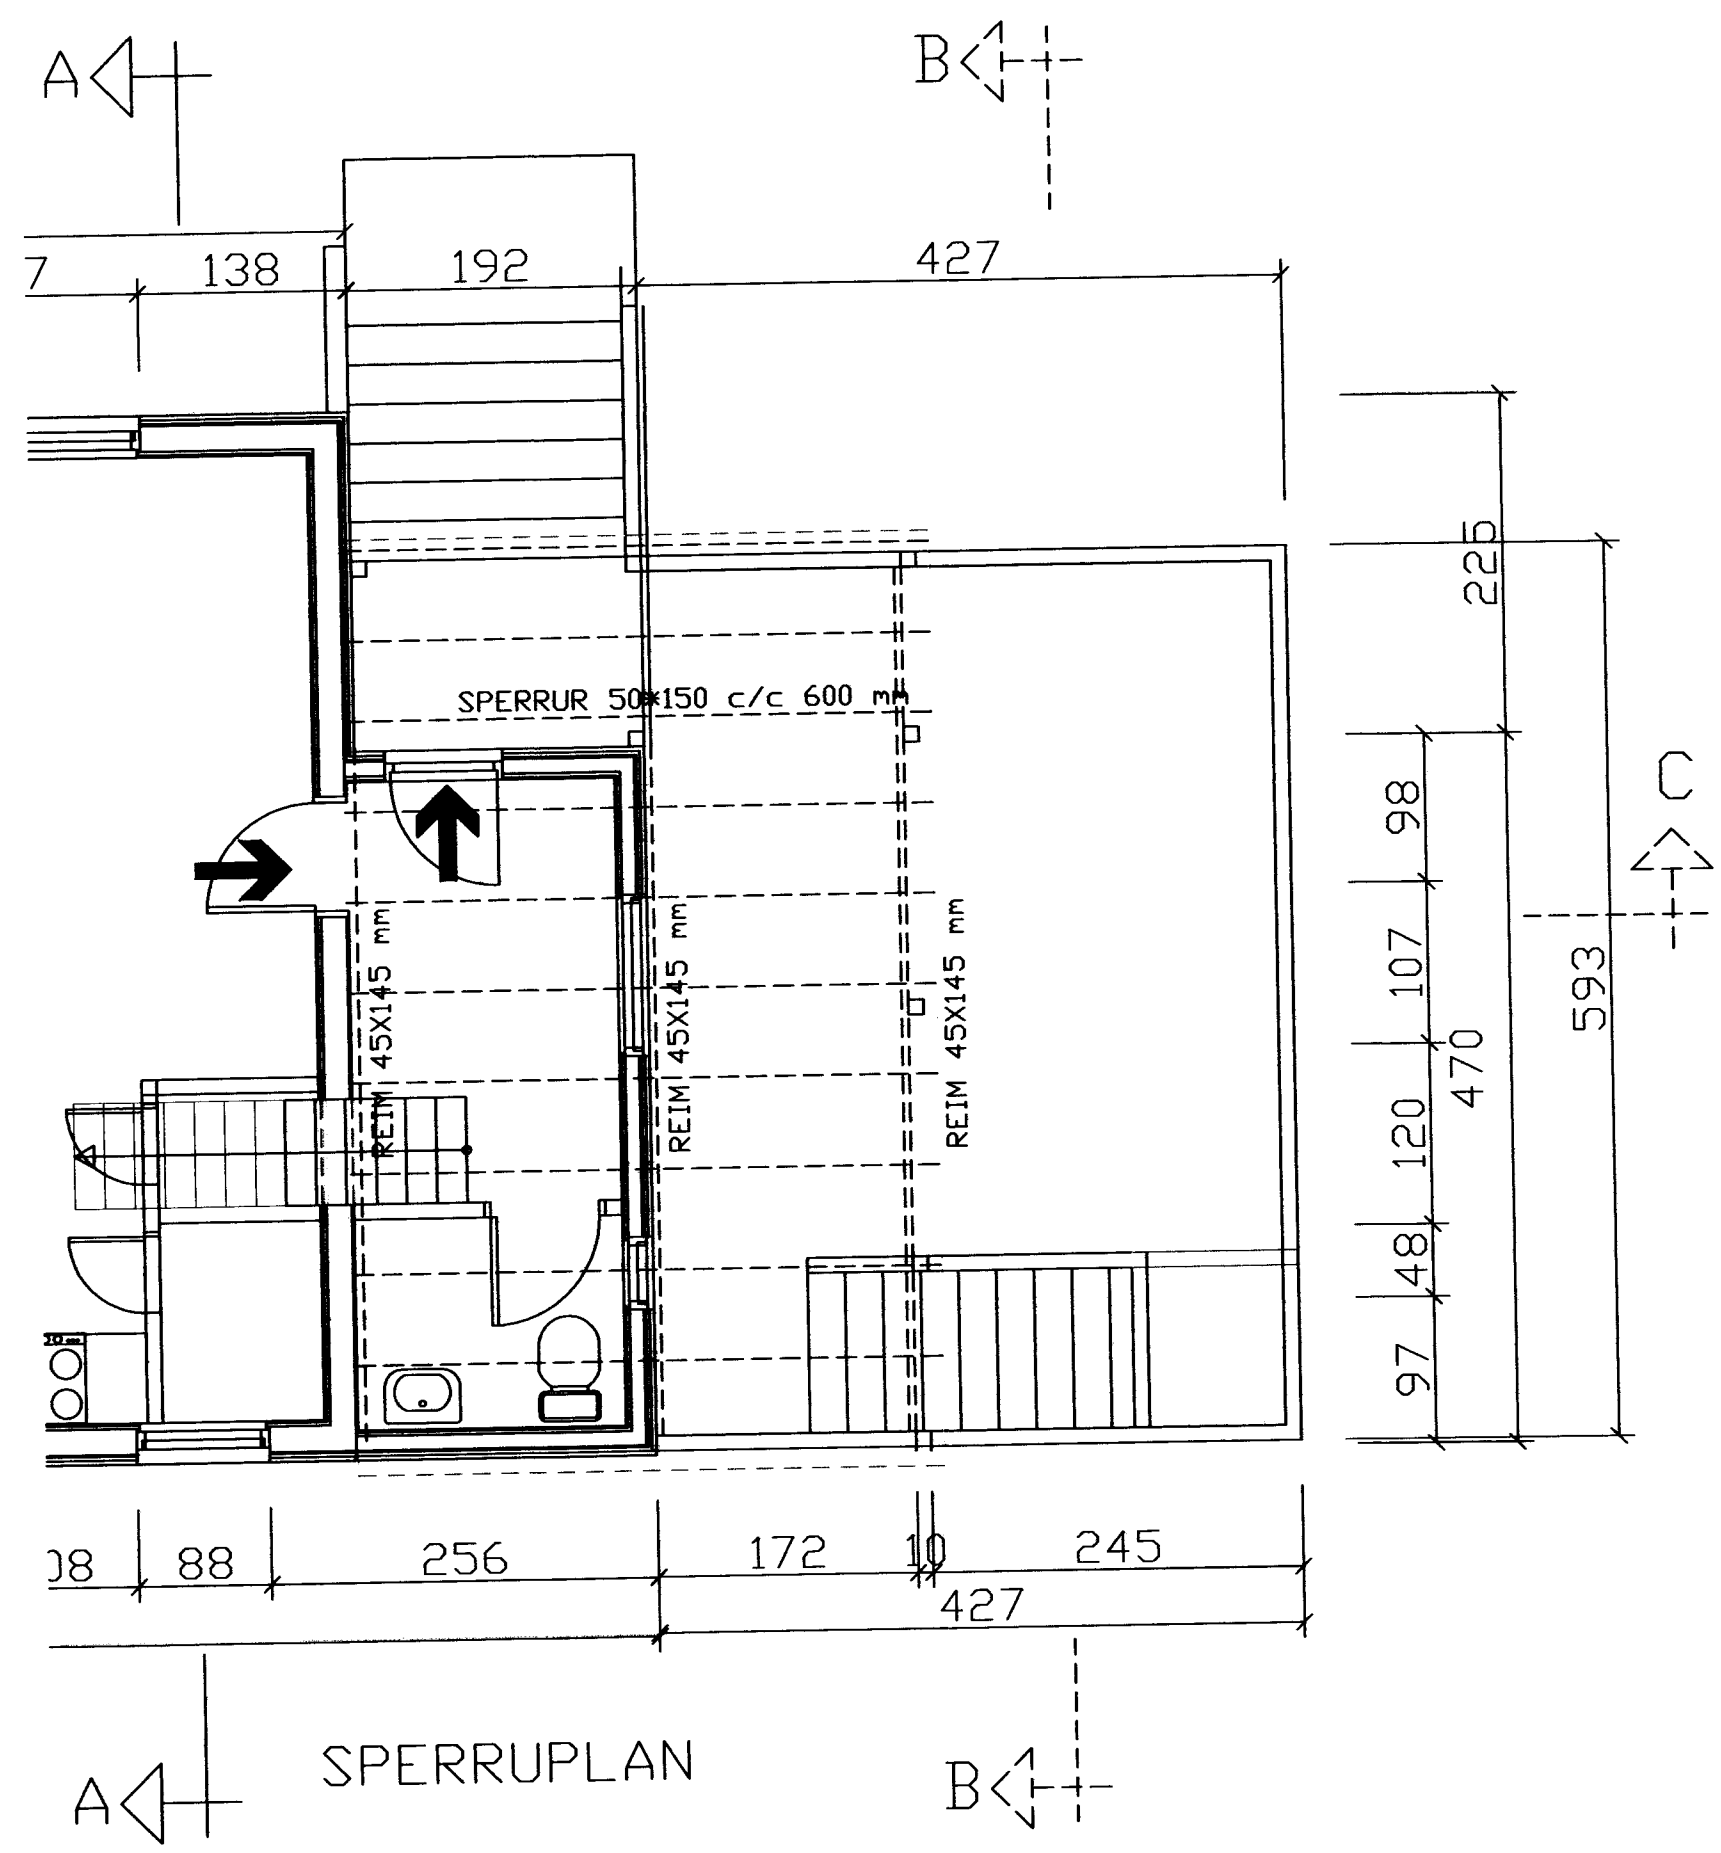

NR	DAGS.	BREYTING
A		
B		
C		
D		
E		
F		
G		
H		

SKÝRINGAR

**Teiknistofa PZ ehf**  
Ráðgjafarverkfræðipjónusta  
Kirkjuvegi 23 900 Vestmannaeyjum Sími 481-2711 Fax-481-3076  
Heimasíða <http://www.teiknistofa.is> Netfang [pz@teiknistofa.is](mailto:pz@teiknistofa.is)

Verkheiti  
HÁSTEINSVEGUR 8 VESTMANNAEYJUM  
VIÐBYGGING  
Verkefni  
BURÐARVIRKI  
GRUNNMYNDIR

Dags. JUL í 11	Hannað	Verk.nr 1107	Mælikvarði 1:50
Yfirfarid	Teiknað EA	Teikn.nr 201	Breyting

Samþykkt *Páll Þorleifsson*