
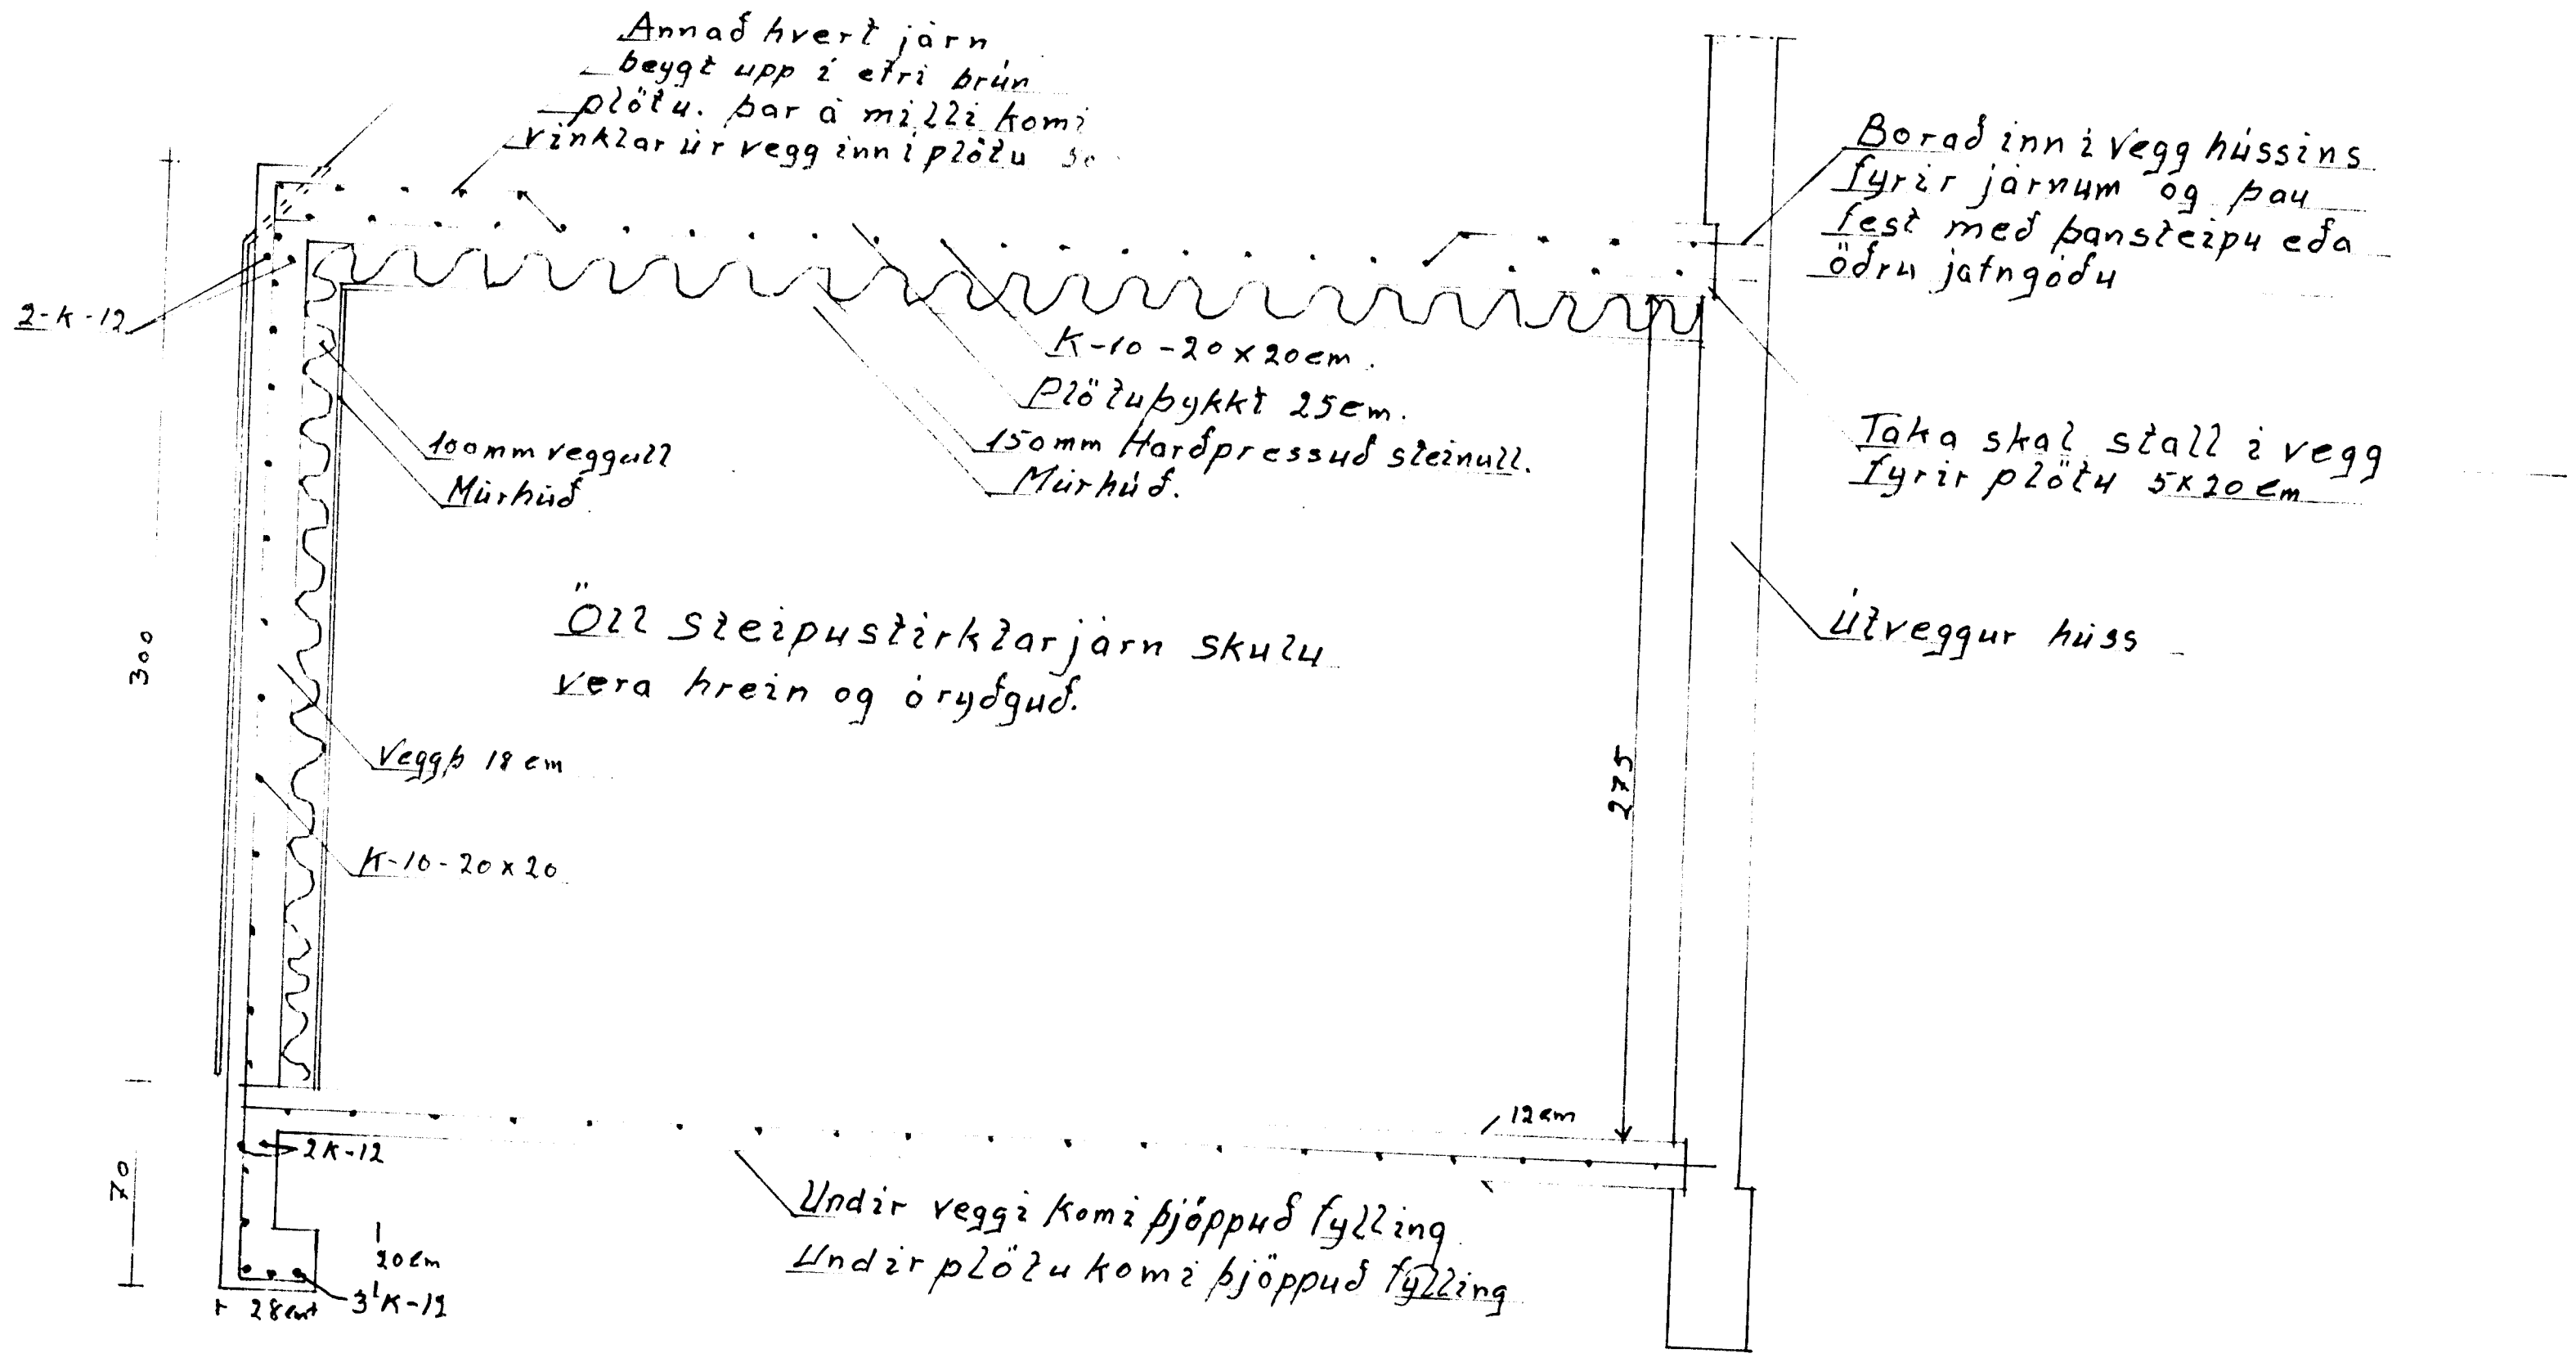


Fig. 2 3-15

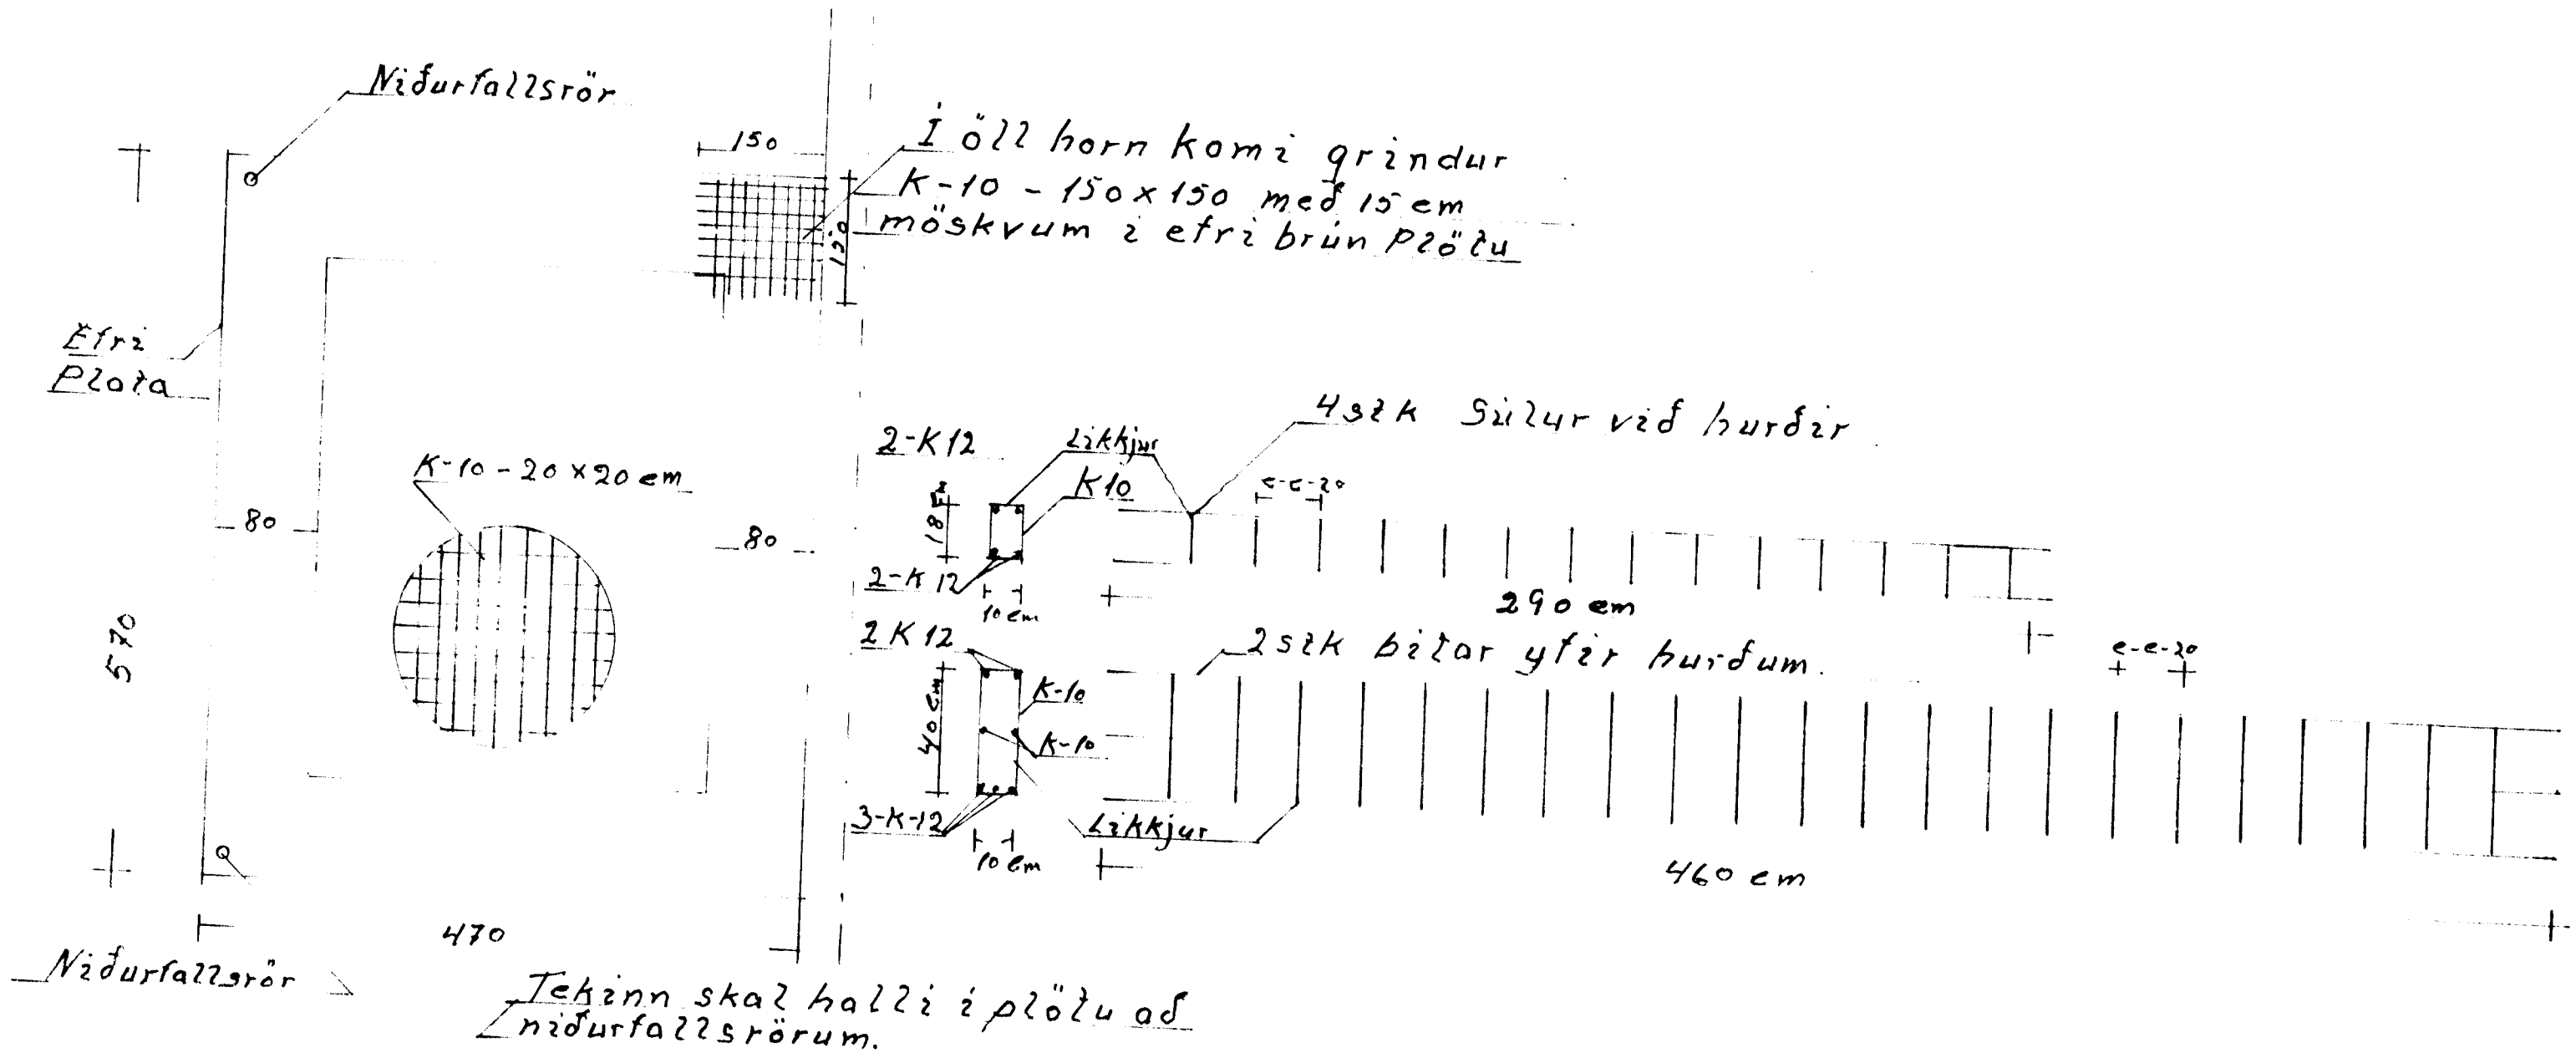

Málak	Hásteinsvegur 17
1:20	Steiptur og jarn-
1:50	bundinn. Línaþráður
Ónefnd	og múrhúðaður og
mál 2 cm	þinn. Múrhúðaður
Teiknad	af hfan. Bilskurinn
2 Júlí	
2011	
	Agúst Hreggisson