




Sigurður Björnsson

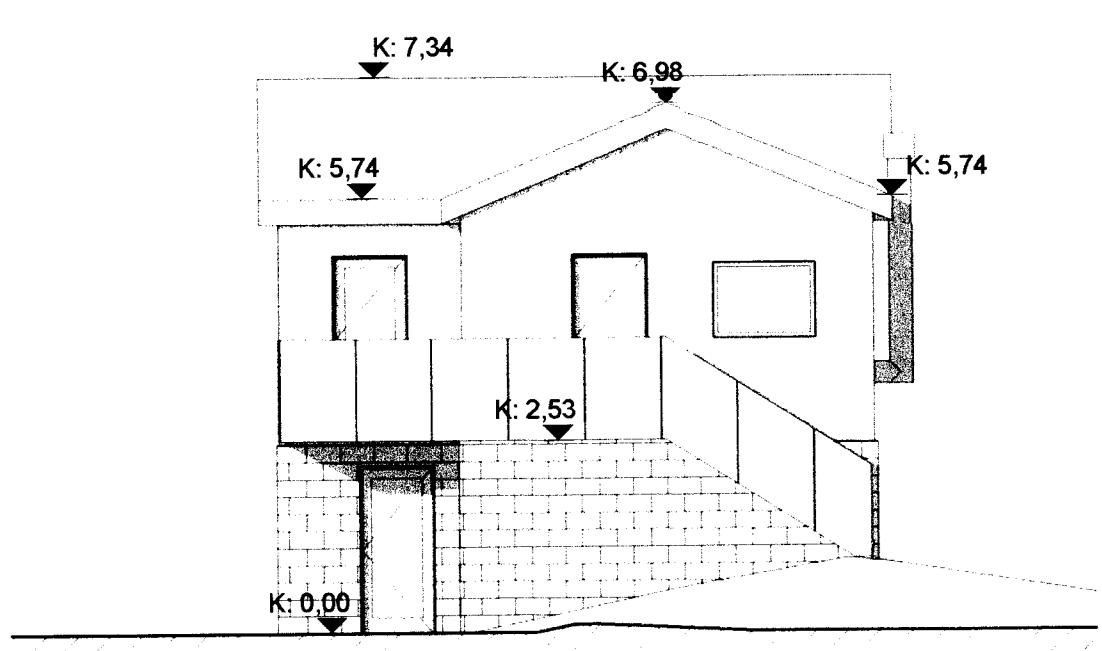


Norður  
1 : 100

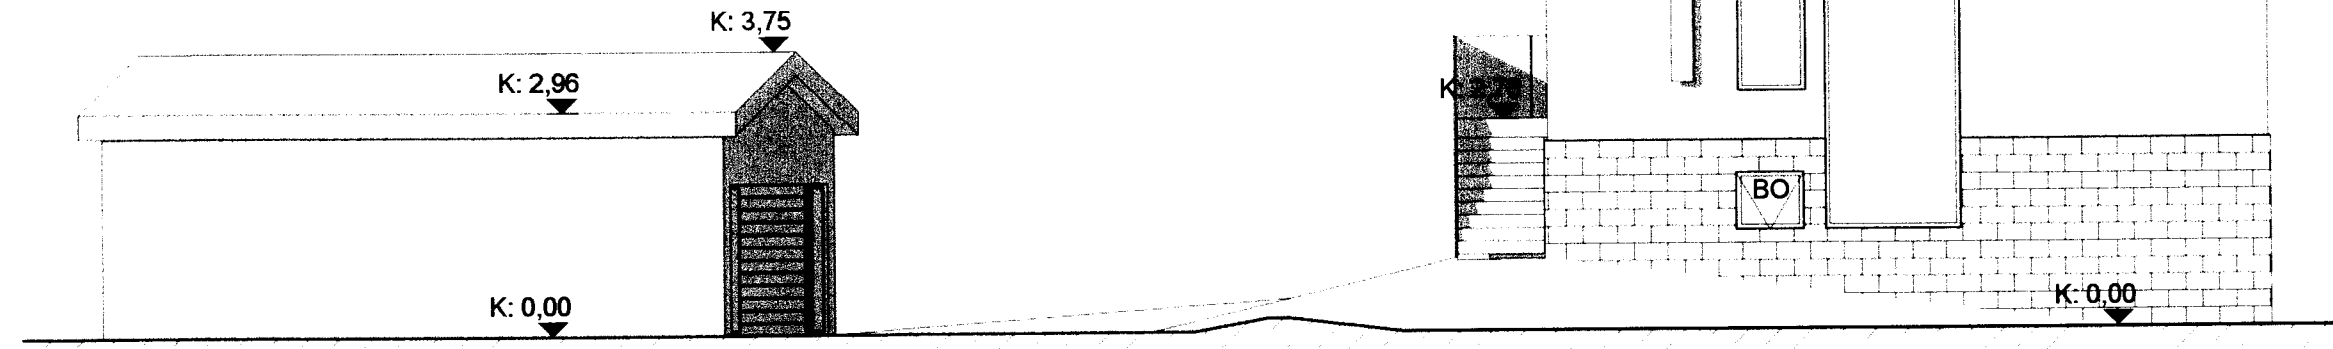

Vestur  
1 : 100

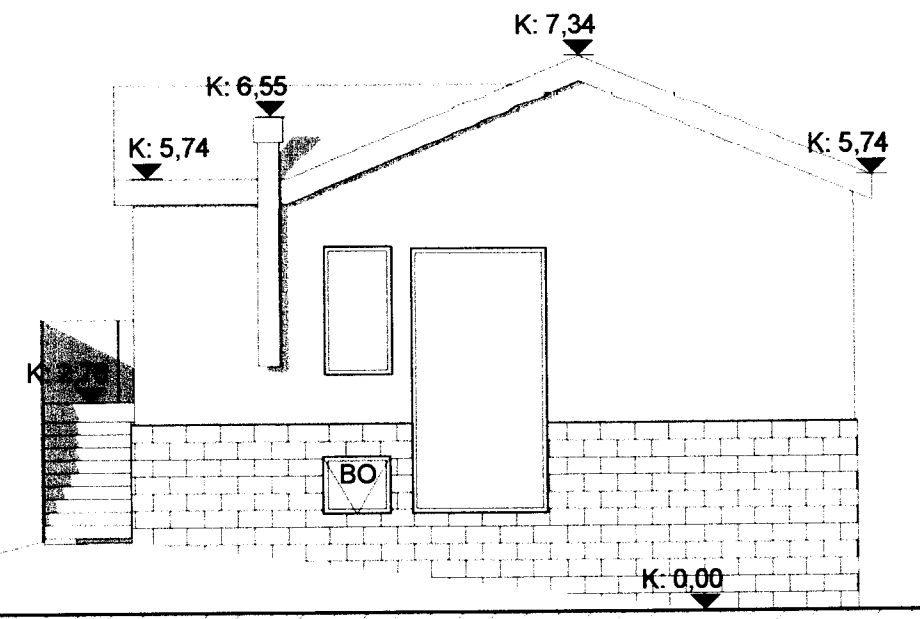

Suður  
1 : 100

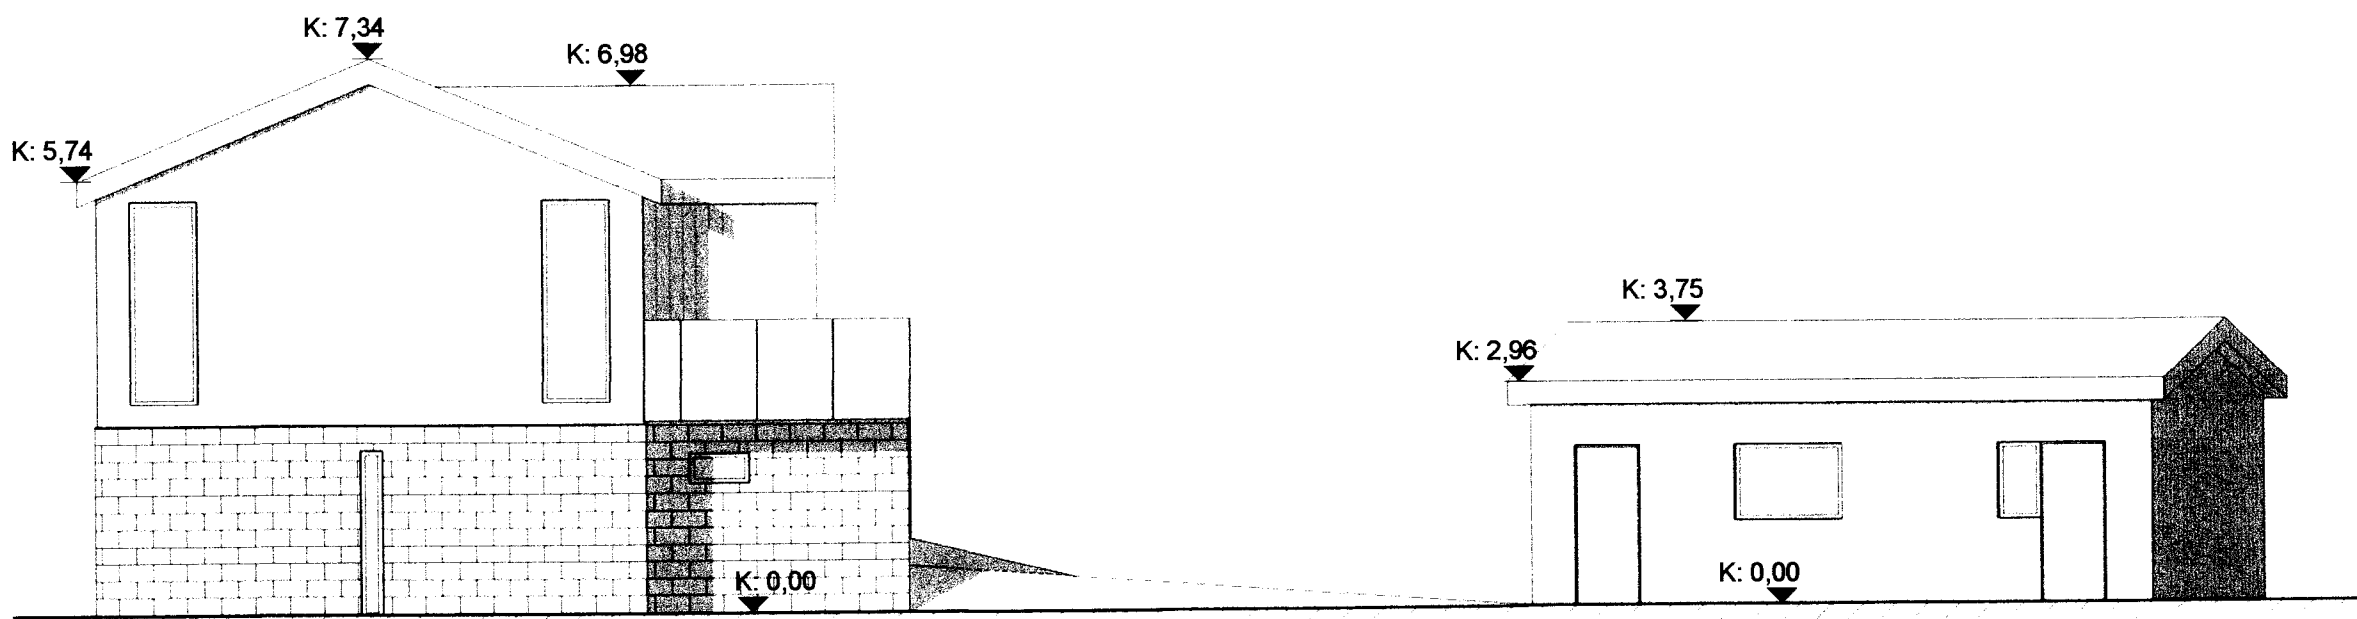

Austur  
1 : 100

útg.	dags.	skýring	teiknað

Hásteinsvegur 12 - Breytingar			
Heimilisfang:	Hásteinsvegur 12		
Sveitarfélag:	Vestmannaeyjar		
Verkhúti:	ADALUPPDRETTIR		
Skýringartexti:	ÁSYNDIR		
hannað / teiknað:	abj	staðgreinir:	8000-1-34330120
yfirfarið / samþykkt:	abj	landnúmer:	160747
mælikvarði:	1 : 100		
Aðiltekki:			
○ Aðalsteinn Snorrason	arkitekt fal	kt.161161-2769	
☑ Arnar Þór Jónsson	arkitekt fal	kt.010174-4819	
○ Þilgrí Tóttsson	arkitekt fal	kt.020460-4589	
○ Björn Guðbrandsson	arkitekt fal	kt.170174-3059	
○ Egill Guðmundsson	arkitekt fal	kt.270152-6869	
○ Þorvaldur L. Björgvinsson	byggingafræðingur bfi	kt.250572-3529	
Aðalhönnuður:	<i>dm</i>		
Arkís arkitektar	Hofóddunni 2	105 Reykjavík	kt 531 107-0550
sími 511 2060	fax 511 2066	www.arkis	netfang arkis@arkis

dagsetning: 03.12.2013  
 verknr.: 13-063  
**ARKÍŚ**  
 arkitektar (99)1.02  
 teikning breyting