



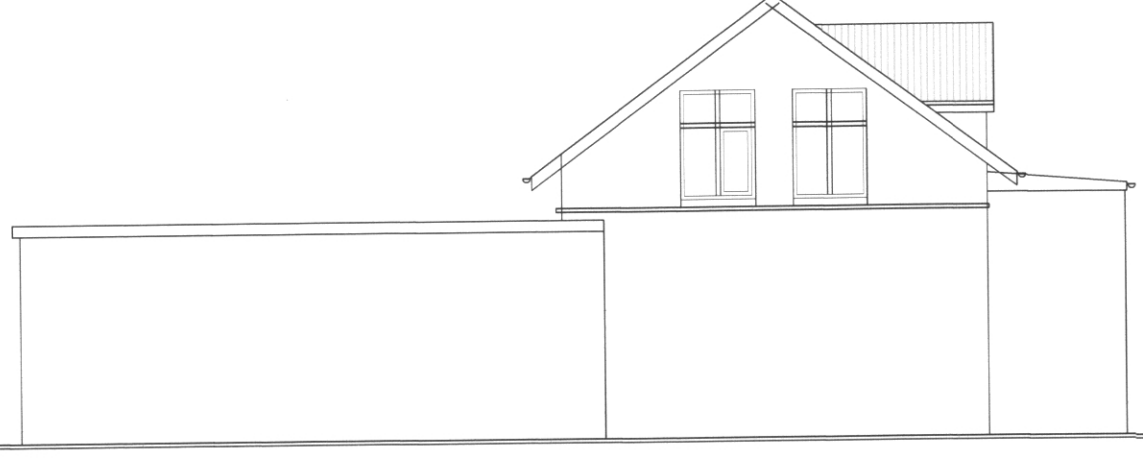

VESTURHLÍÐ

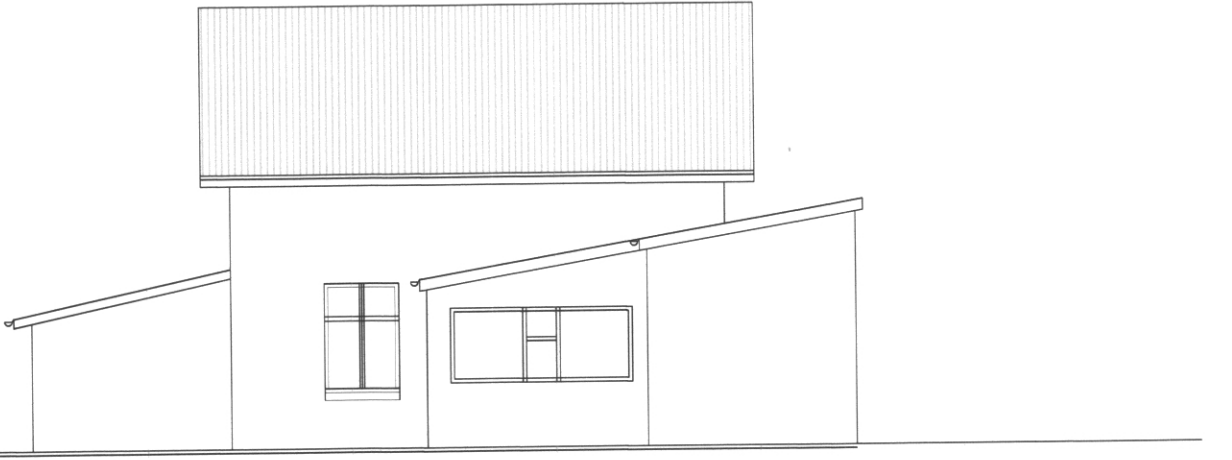


AUSTURHLÍÐ




SUÐURHLÍÐ




NORÐURHLÍÐ

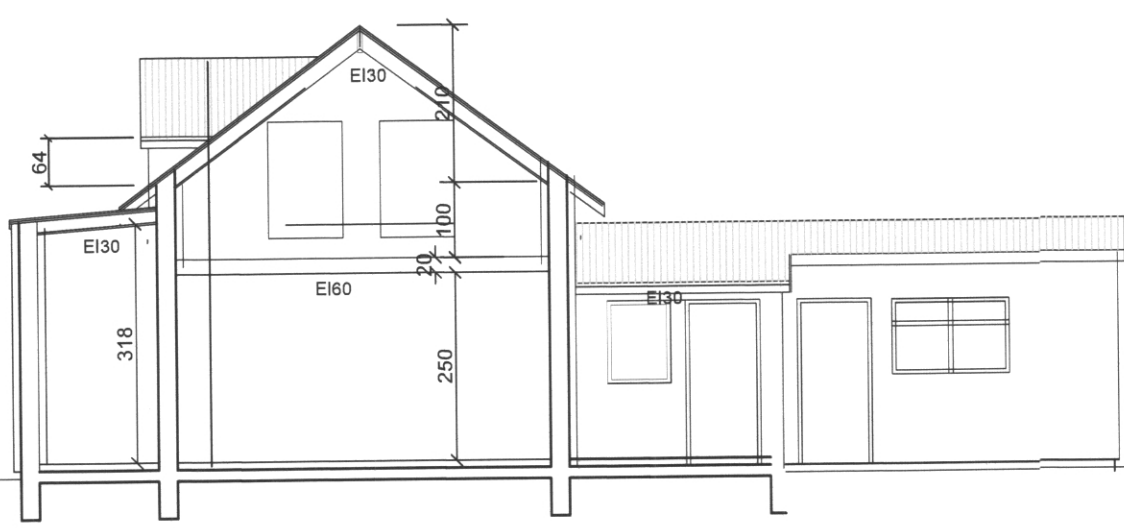


SNÍÐ A-A

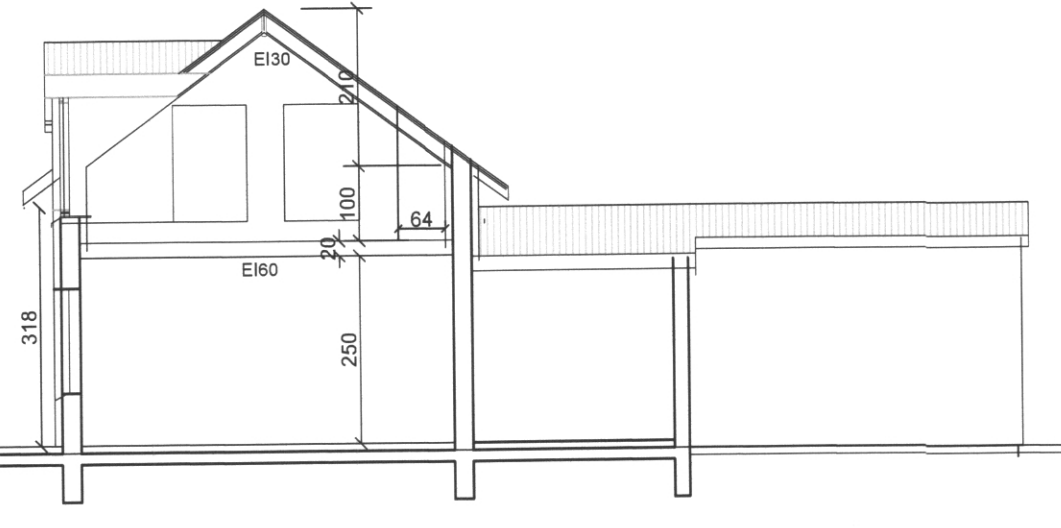

SNÍÐ B-B

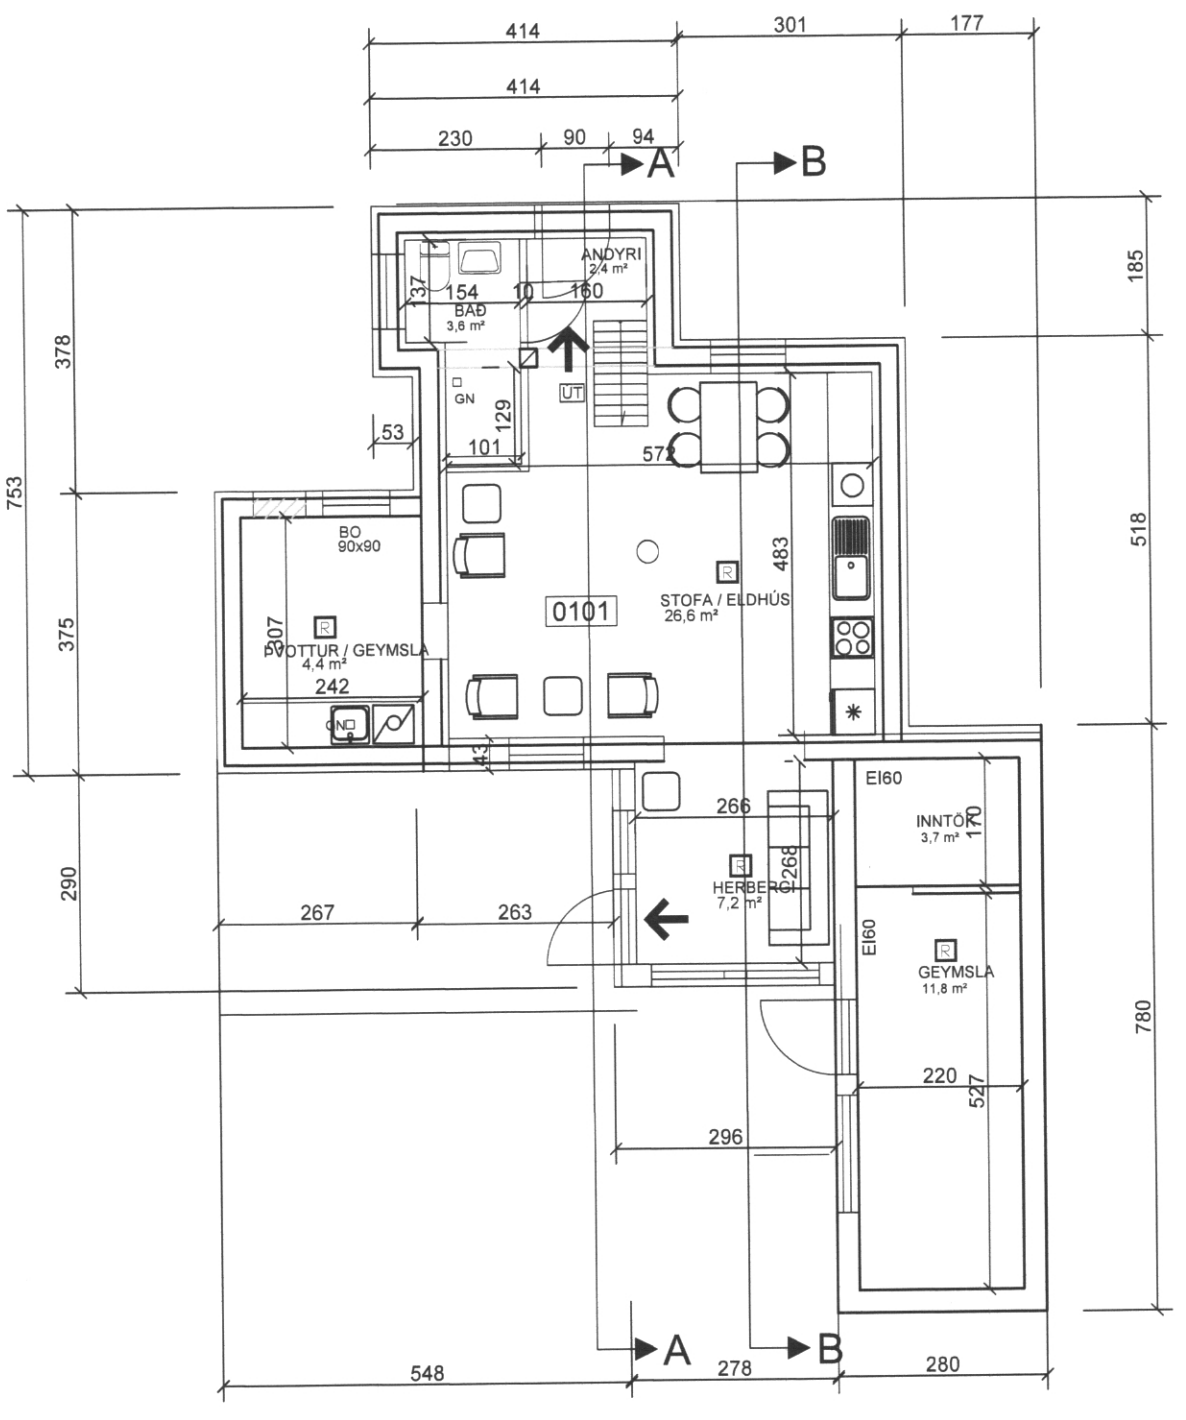

GRUNNMYND 1. HÆÐ

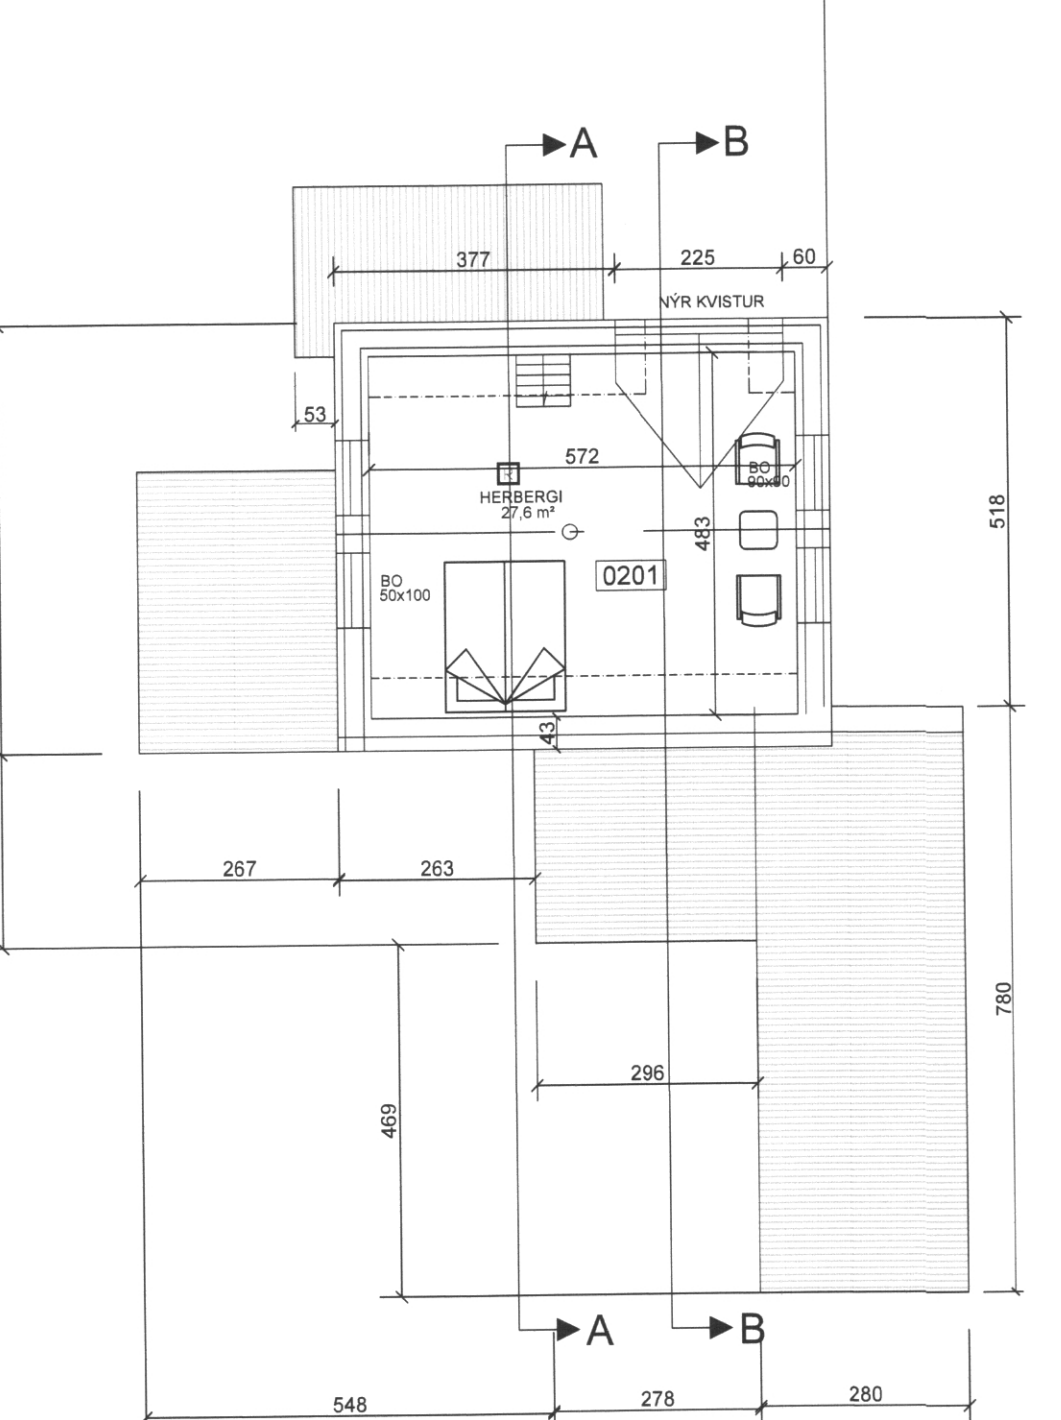

GRUNNMYND 2. HÆÐ

BYGGINGARLÝSING
 HÁSTEINSVEGUR 15 B, VESTMANNAEYJUM ER STEYNSTEYPT IBÚÐARHÚS MEÐ RISI. ÁFORMAD ER AÐ SETJA KVIST Á NORÐURPEKJUNA.
JARÐVEGGUR
 HÚSIÐ ER GRUNÐAD Á MALARPÚÐA OG KLÖPP
SÖKKLAR
 STEYNSTEYPA
GÖLFPLATA
 GÖLFPLATA Á JO-RDU ER STEYNSTEYPA EN TIMBURGÖLF ER YFIR HÆÐ, KLÆTT MEÐ SPÓNAPLÖTUM OG GÖLFBORÐUM AÐ OFAN.
ÚTVEGGIR
 ÚTVEGGIR ERU 24 cm SREINSTEYPTIR, EINANGRADIR 100 mm MEÐ STEINULL AÐ INNAN, RAKAVÖRN OG PLOTUKLDDIR, KLÆÐNING Í FLOKKI 2. AÐ UTAN ERU ÞEIR EINANGRADIR MEÐ 50 mm STEINULL, VINDVÖRN OG OG KLÆDDIR MEÐ LÖÐRÉTTSTANDANDI BÁRUJÁRNI.
ÞAK
 ÞAK KLÆTT MEÐ BÁRUJÁRNI, TJÖRUPAPPI, 25X150 BORDAKLÆNING LOFTUN, 200 mm STEINULLAREINGRUN, RAKASPERRA, 32 mm RAFMAGNSGRIND, 12 mm SPÓNAPLÖTUR, KLÆÐNING Í FLOKKI 2
GLUGGAR
 GLUGGAR ERU ÚR ÞRYSTIFÚAVARÐRI FURU, GLERJADIR MEÐ TVÖFÖLDU EINANFGRUNARGLERI EINANGRUN, U-GLIÐI
 ÚTVEGGIR 0,3 W/m²K
 ÞAK 0,2 W/m²K
 GÖLF 0,3 W/m²K
LAGNIR
 1. HÆÐ ERH TUÐ MEÐ GÖLFHITALÖGNUM OG HÆÐIN MEÐ MIÐSTÖÐVAROFNUM, LAGNIR SVARTAR STÁLPIPUR.
 NEYSLUVATNI ER LAGT ÚR GALVANISERUÐUM LÖGNUM.
 FRÆNNISLI ER PVC PÍPUR, EN STEYPT RÖR UNDIR HÚSI.
STÆRDIR
 SAMTALS FLATARMÁL 122,2 m², AÐRAR STÆRDIR SJÁ SKRÁNINGARTÖFLU. LÖÐARSTÆRD 331,8.
 NYTINGARHLUTFALL 0,36


Skráningartafla: Hásteinsvegur 15 b
 Landeignarnúmer: 160751
 Matahlutunúmer: 01
 Prenta Útgáfa: 5.00
 Skrásetjari: pz
 Kennitala: 15.534.0
 Dags: 28.4.2022

Uppskipting og lýsing	D0	D1	D2	D3	D4	Stærðir	D5	D5M	D6	D7	D8	D9	D10a	D10b	D11	D12	D13	D14	D15	
Lokun	Rými hæð-rod	Nokun texti	Hefubrotokun	Eignarhald	Rekni-regla	Botnflötur m ²	Milflötur m ²	Stígar m ²	Op m ²	Brúttflötur m ²	Brúttflötur sk < 1,8 m ²	Salarhæð min	Salarhæð max	Brúttflötur rúm m ²	Nettflötur m ²	Birt flötarmál m ²	Raknala skiptarúm m ²	Skiptarúm m ²		
Matahluti Botn						122,2	0,0	1,2	1,0	121,2	10,5				332,0	87,5	110,7		225,016	
A	01	1. Hæð íbúð	N	0101		84,9	0,0	1,2	0,0	84,9	0,0			1,80	3,20	232,4	59,7	84,9	2,74	163,578
A	02	2. Hæð íbúð	N	0101		37,3	0,0	0,0	1,0	36,3	10,5			1,10	3,20	82,6	27,8	25,8	2,21	61,438
A	0201					37,3				36,3	10,5					82,6	27,8	25,8		61,438

Althugasæmdir	Eignarhald	Nokun texti	Y-eignarhald	Nokun texti	Rekni-regla	Eignarmikur
Sameignir summa						

Yfirrit	D5 Botnflötur m ²	D5M Milflötur m ²	D7 Op m ²	D8 Brúttflötur m ² með V og F	D9 Brúttflötur undir 1,8 m með V og F	D11 Brúttflötur m ²	D12 Nettflötur m ²	D13 Birt flötarmál m ²	D15 Skiptarúm m ²
A rými	122,2		1,0	121,2	10,5	315,0	87,5	110,7	
Salar A lokun									
B rými									
C rými									
Fylgrymi (F)									
Afgangargrymi (V)									
Botnplata	122,2	0,0	1,0	121,2	10,5	332,0	87,5	110,7	
Samtals:	122,2	0,0	1,0	121,2	10,5	332,0	87,5	110,7	

SKRÁNINGARTAFLA

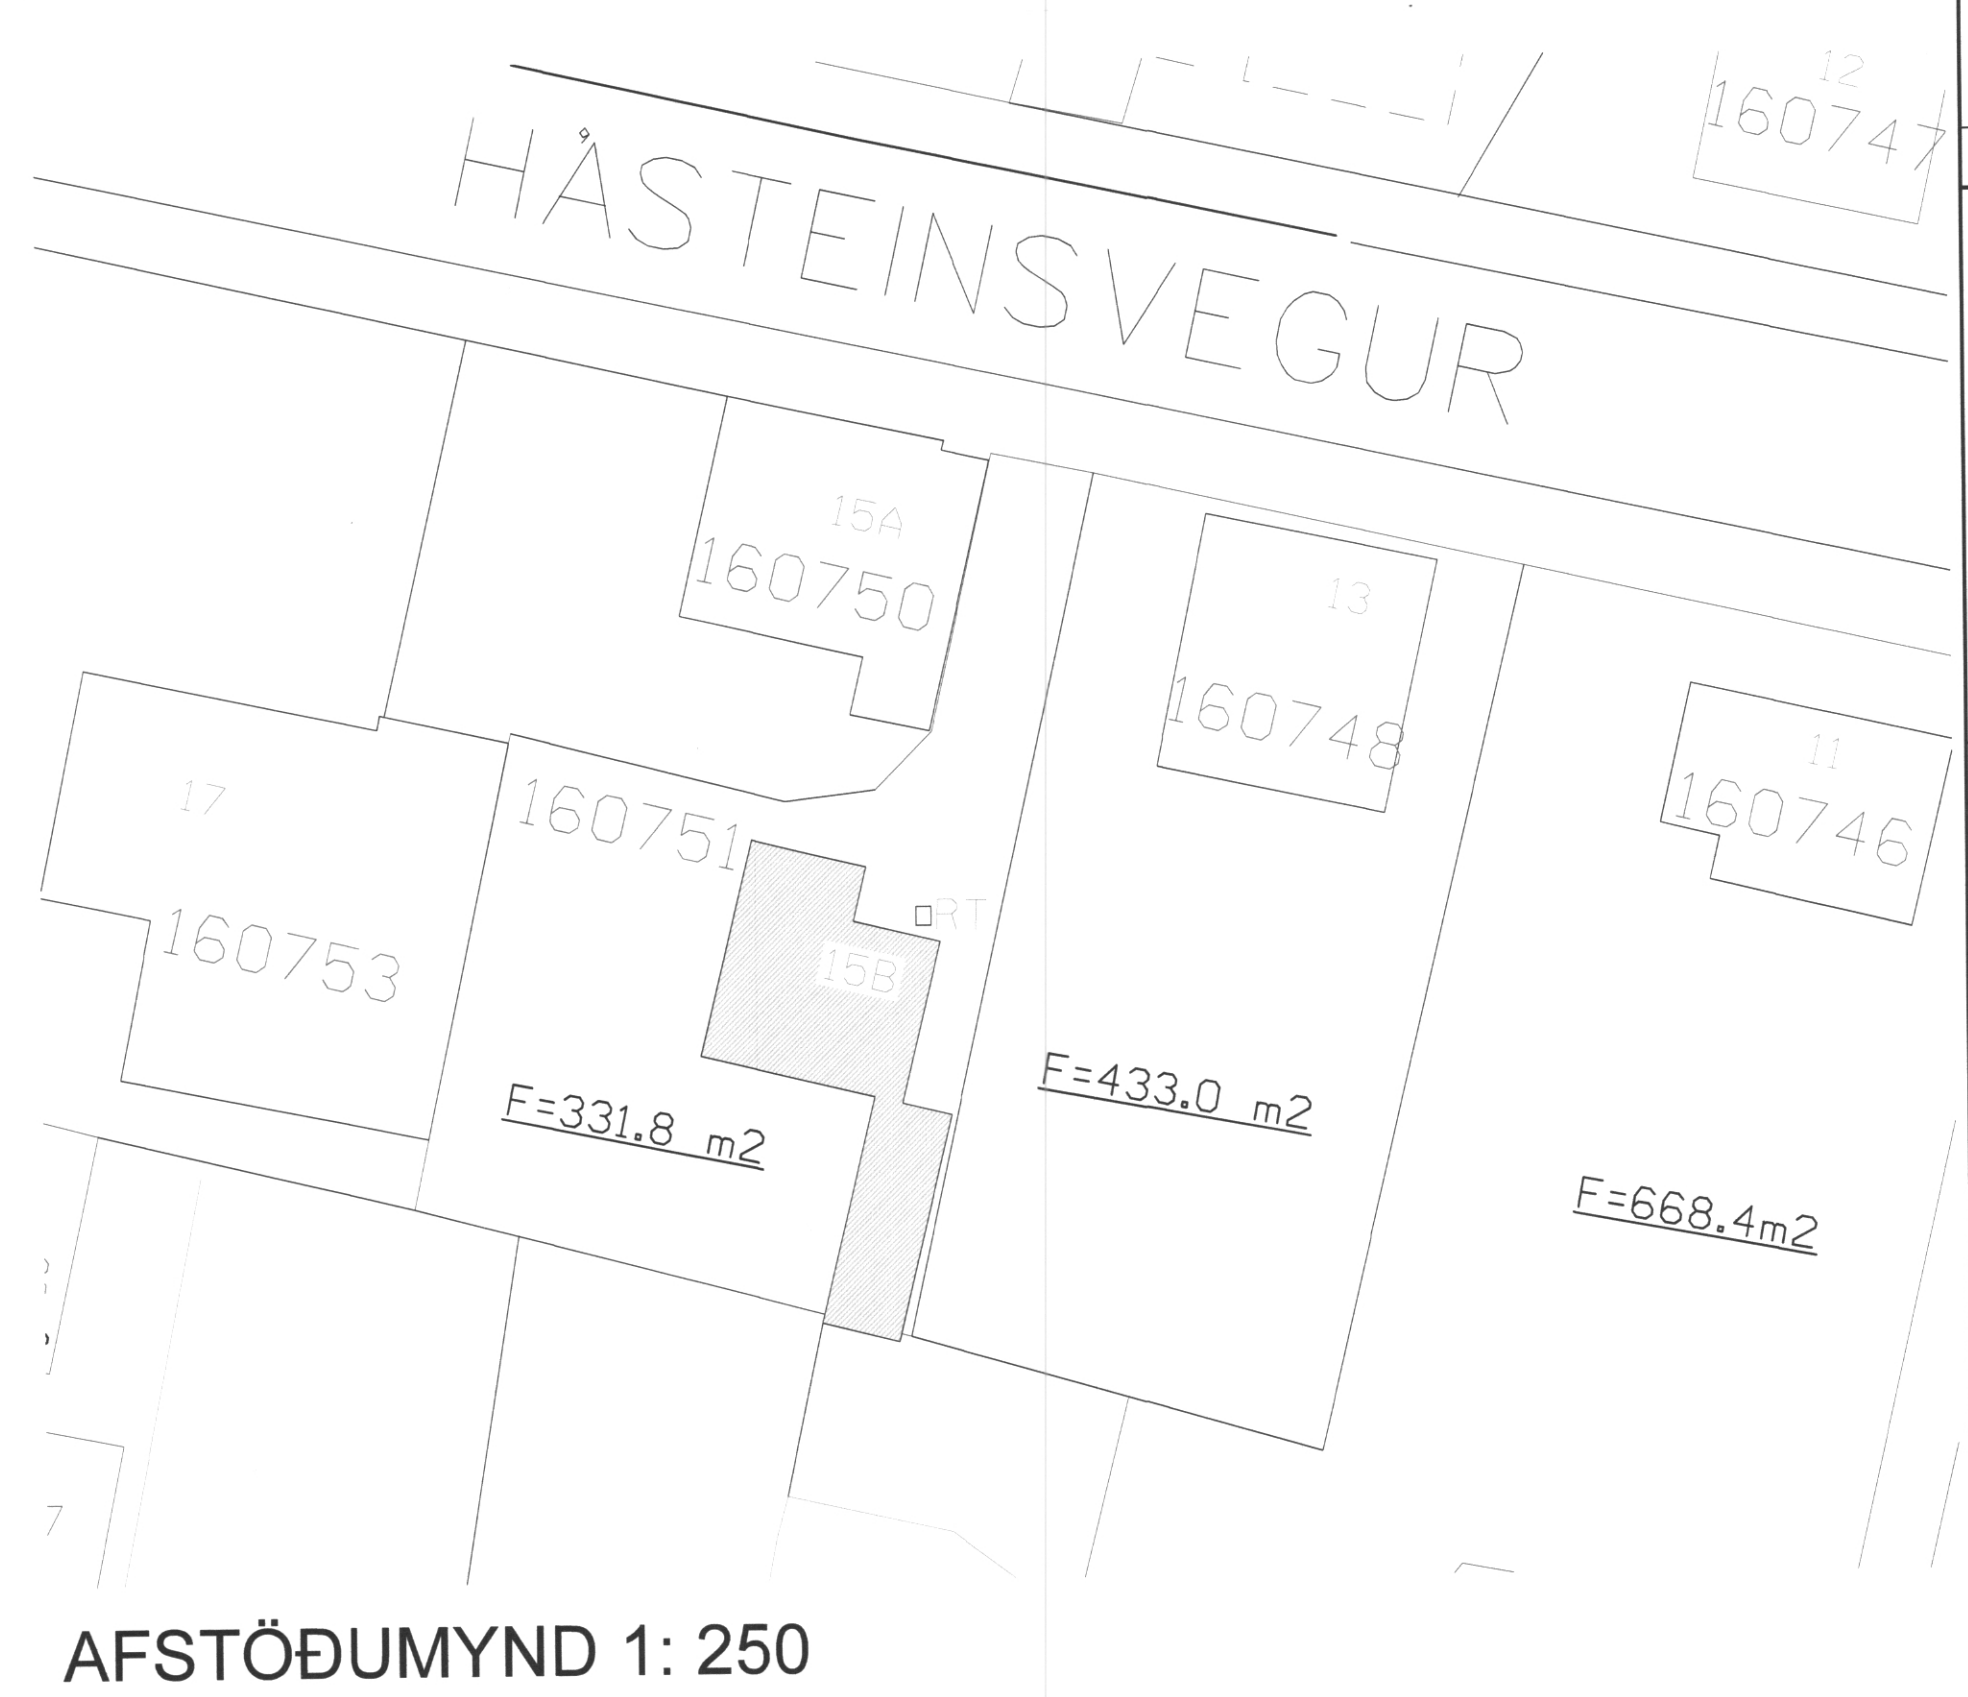

AFSTÖÐUMYND 1: 250

SAMPYKKT AF BYGGINGARFULLTRÚA
 22. JUNÍ 2022
 Sigurður S. S.
 BYGGINGARFULLTRÚINN Í VESTMANNAEYJUM

UNDIRRITUN SAMRÆMINGARHÖNNUNAR
 Páll Jóhannsson 120742-3379

- SKÝRINGARTEILT:**
- EI 60 HÆÐASKIL MEÐ MERKTRI BRUNAMÖTSTÖÐU
 - EI 90 VEGGR MEÐ MERKTRI BRUNAMÖTSTÖÐU
 - FLÓTTALEIÐ
 - BO BJÖRGUNAROP
 - LR LOFTRÆSTING
 - GN GOLFNIÐURFALL
 - ÞN ÞAKNIÐURFALL
 - REYKSKYNJARI
 - SÖKKVITÆKI
 - ST
 - RT HLEDSLUSTÖÐVAR RAFBÍLA
 - BREYTINGAR Í TEIKNINGU
 - RT BREYTINGAR Í TEIKNINGU

TILVÍSUN

ÚTG DAGS	SKÝRINGAR	TEIKNINGAR
28.04.2022	PZ/BB	HANN RÝNT SAMB

tpz teiknistofa
 Kirkjuvegi 23 900 Vestmannaeyjum Sími 481-2711 tpz@teiknistofa.is www.teiknistofa.is

ÚTG. DAGS	HANNAD	MÆLIKVARÐI
28.04.2022	PZ/BB	1:100 (A1)
YFIRFARIÐ	TEIKNAD	1:200 (A3)

SAMPYKKT: Páll Jóhannsson 120742-3379

HÁSTEINSVEGUR 15 B
 900 VESTMANNAEYJAR
 AÐALUPPDRATTUR
 VIÐBYGGING
 GRUNNMYND SNÍÐ OG ÚTLIT

VERKFANG 2208 TEIKNING 110