



Samþykkt á fundi byggingar-
nefndar Vestmannaeyja
. 3. OKT. 2017
Byggingarfulltrúinn í Vestmannaeyjum



4. október
Sigurður B. Björnsson

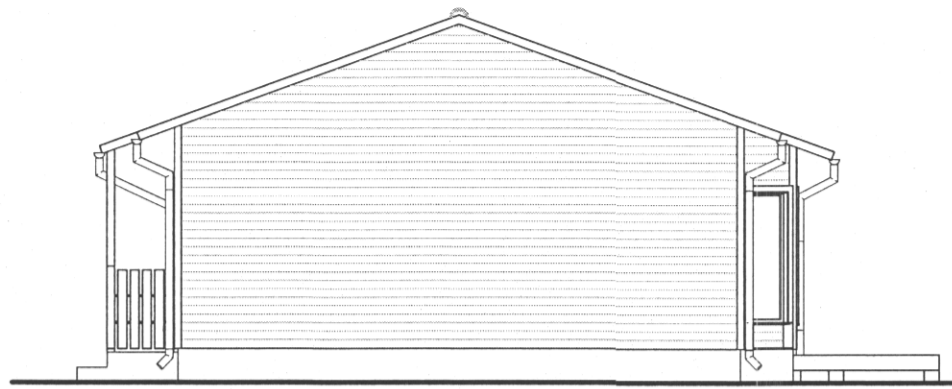

Útlit Norður
M = 1:100

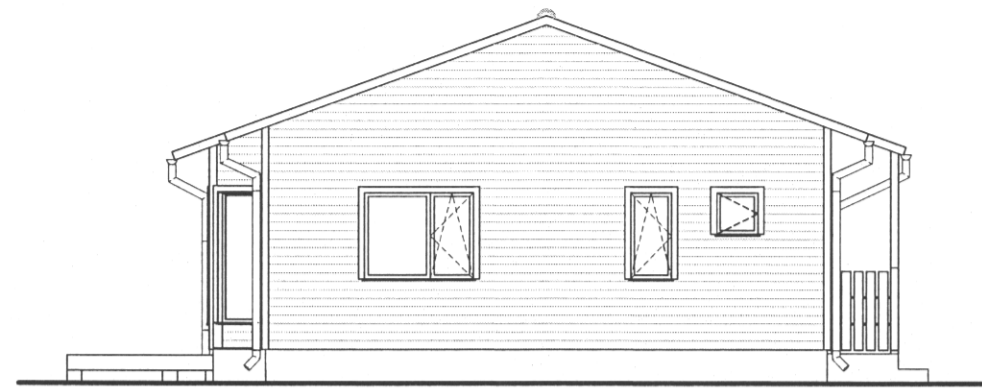


Útlit suður
M = 1:100

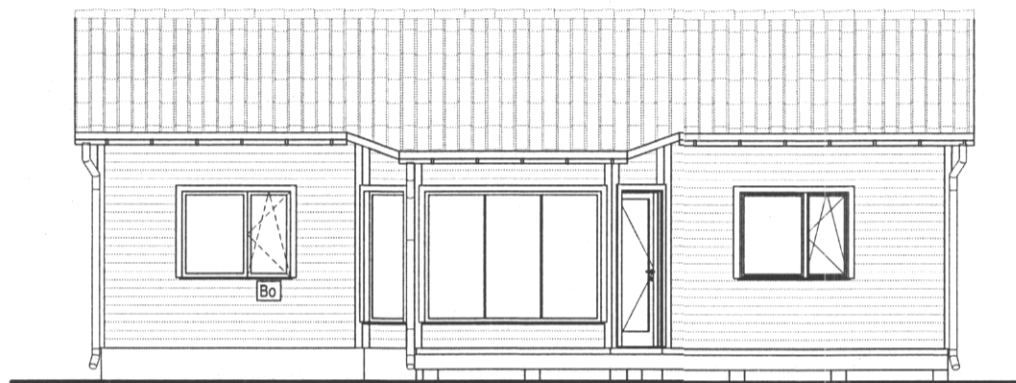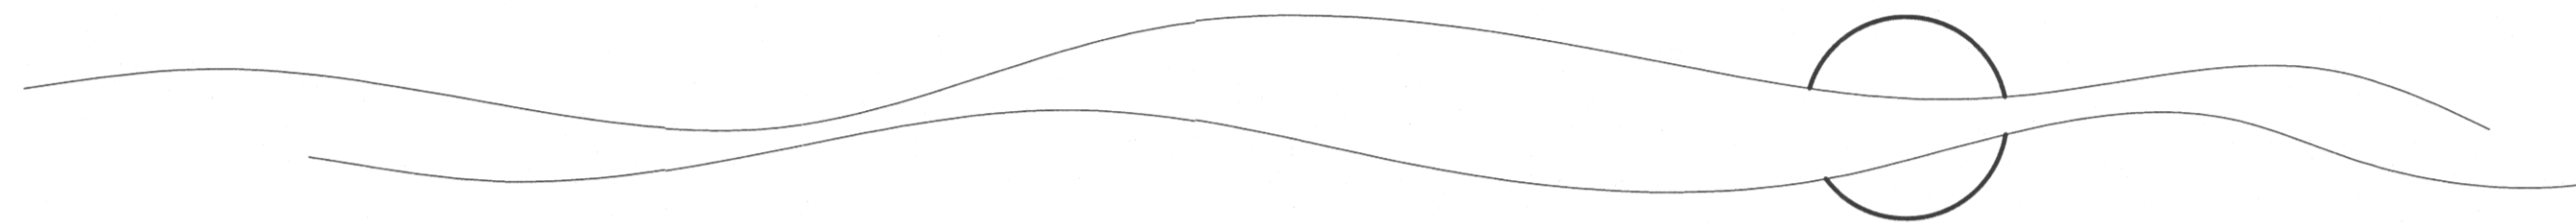

Útlit Vestur
M = 1:100




Útlit Austur
M = 1:100

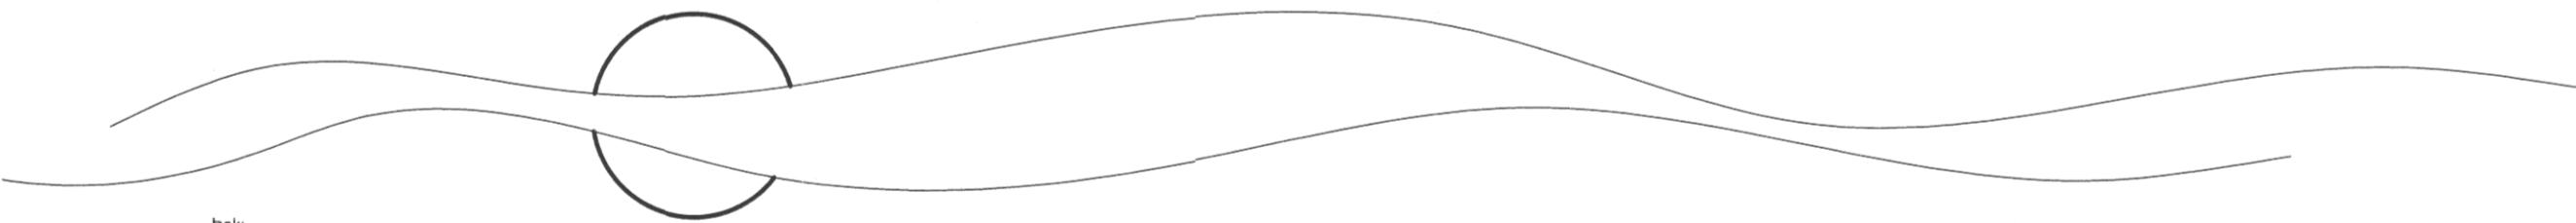

Þak:
Þakhalli = 20°
-Klæðning á þaki, Stallað ál.
-Eitt lag 2mm þakpappi
-Borðaklæðning, 25x150mm
-Kraftsperrur - stærð og gerð ákvarðist af burðarþolshönnuði
-200 mm þéttull með áföstum vindþappa lagt í neðribrún kraftsperra
-Rakasperra, 0,2 mm
-13 mm gipsplötur
- U - Gildi = 0,20 W/m²K

Gluggar:
Karmar og lausafög úr pvc.
Glerjað með 3x "K" Gleri.
- U - Gildi = 0,9 W/m²K

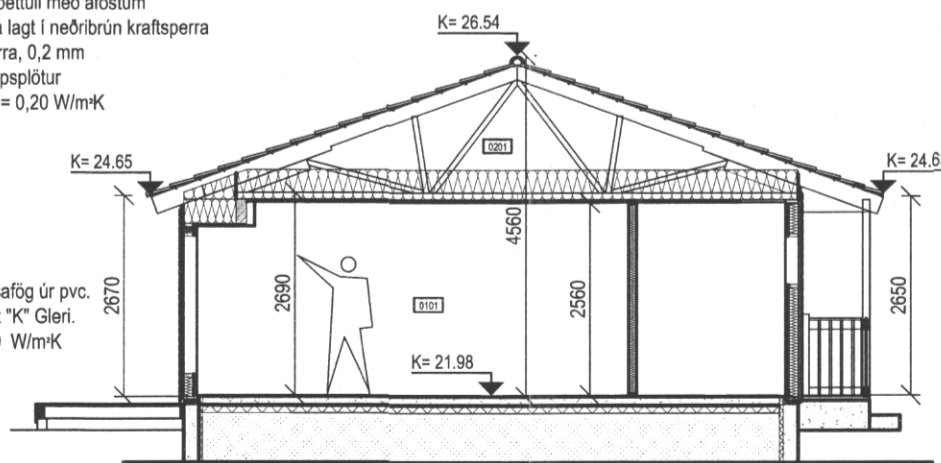

Gólf:
-Gólfefni
-120 mm steypt gólfplata
-100 mm plasteinangrun
-Þjögpuð frostfrí fylling
- U - Gildi = 0,20 W/m²K

Milliveggir:
-13mm gipsplata
-45x95 grind fyllt 100 mm steinullareinangrun
-13mm gipsplata

Útveggir:
-13mm gipsplata
-45x45 lagagrind fyllt 50 mm steinullareinangrun
-RAKASPERRA
-120 x 45mm Stoðir C/C 600 fyllt steinullareinangrun 120mm
-9 mm Krossviður
-21 mm loftun
-Liggjandi timburklæðning 21x120 mm
- U - Gildi = 0,30 W/m²K

Snið A-A
M = 1:100

BR. DAGS. BREYTING. REIKN. TEKN.
GLÓRA
HÖNNUN | RÁÐGJAF | AFTALNIR
Þorleifur Björnsson 030673 3799
Byggingafræðingur BFI
Tjarnargata 39 230 RNB
Sími: 421 7562 780 4400
Postfang: thb@glora.is

Hásteinsvegur 14
900 Vestmannaeyjum

Útlit
Snið
HÖNNUNARTEIKN. Þorleifur Björnsson / GAF
ATH. *Calvin*
KT. 0306733799
KVARDI Sjá teikn. REYKJAVÍK 01/09/2017
VERKOR. BR.