ÞAKVIÐIR M. 1:50

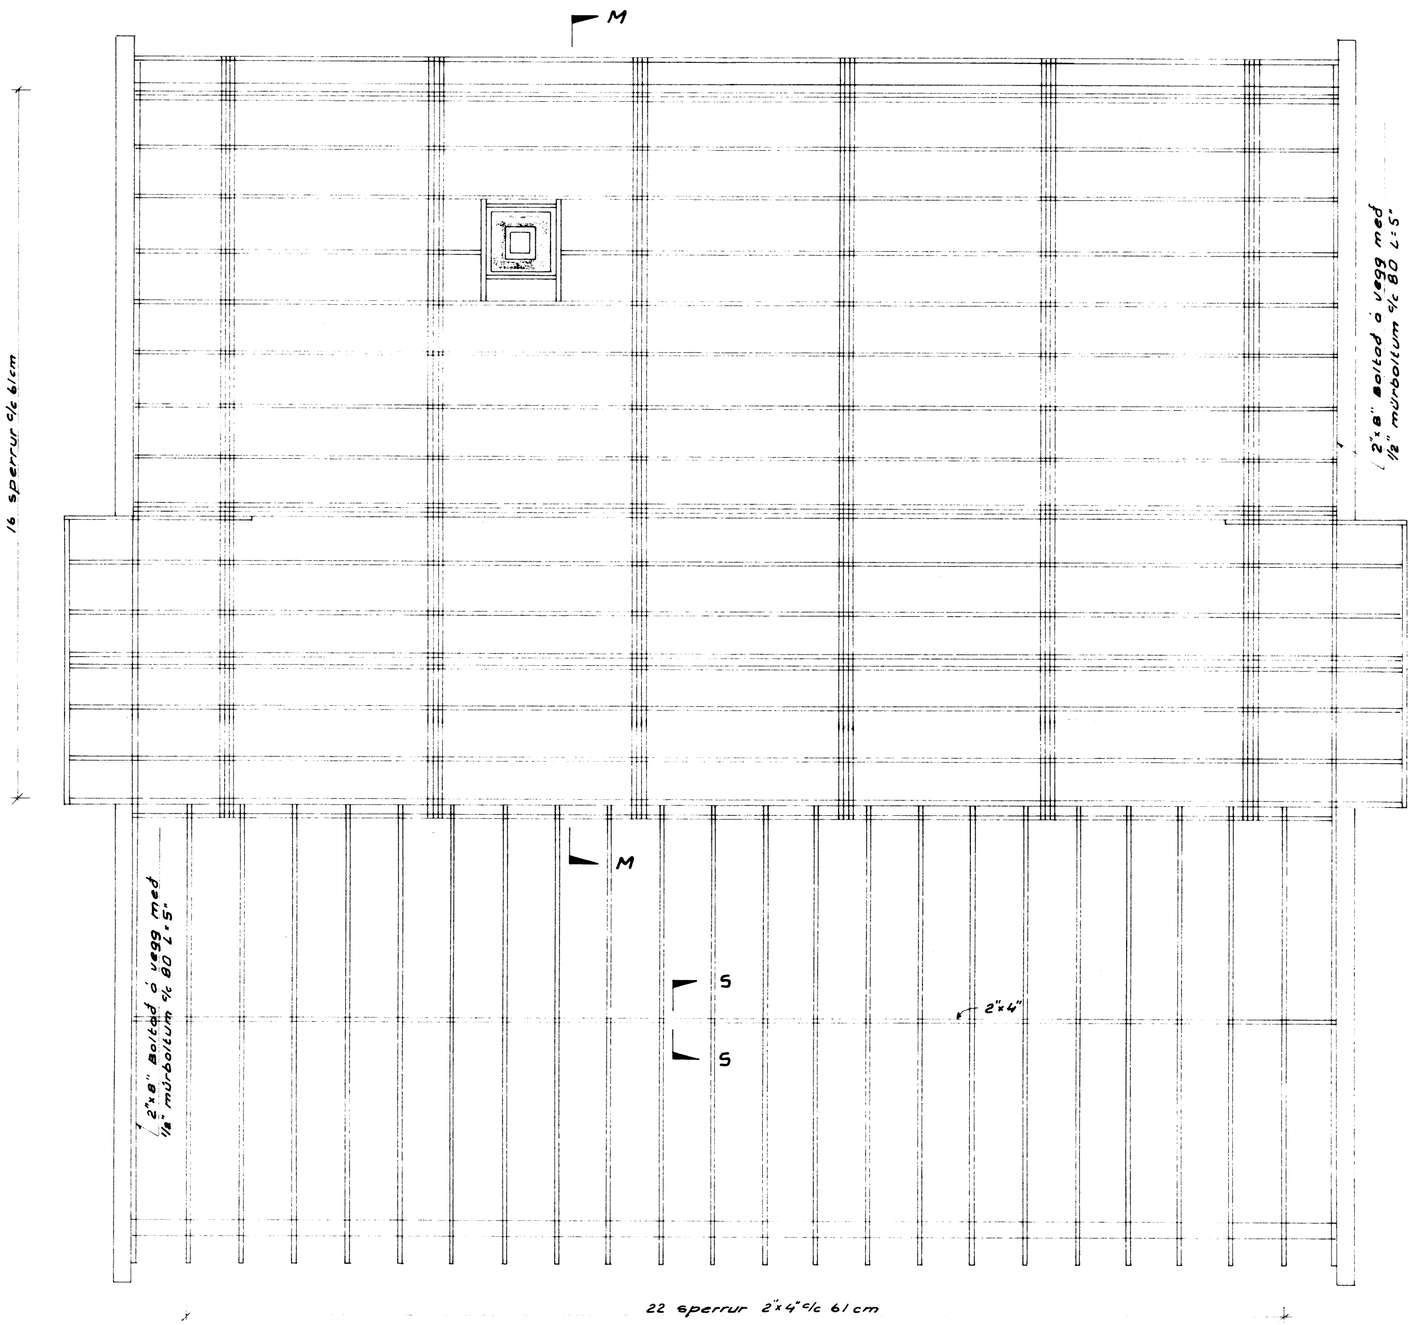

8-5-79
BYGGINGAFULLTRÚINN Í VESTMANNAEYJUM

JÁRNBENDING SKORSTEINS M. 1:20

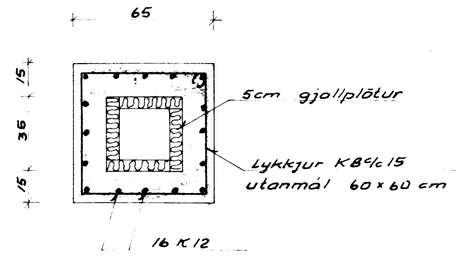

SNIÐ S-S M. 1:20

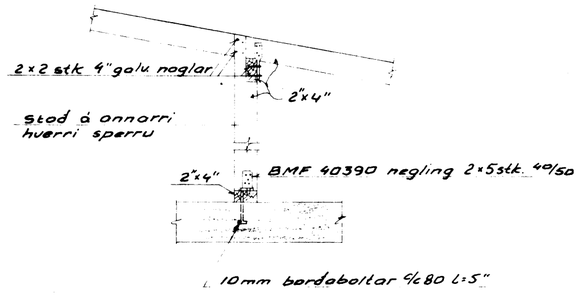

ALLT TIMBUR SEM ER UTANHÚSS EÐA Í SNERTINGU VIÐ STEINSTEYPU SKAL FÚAVERJA VANDLEGA.

FREYR JÓHANNESSON M.T.Í.Í.

SÍMI 71529	BYGGINGARSTAÐUR VESTMANNAEYJAR
MKV 1:20 1:50	HÁTÚN 4
TEIKNAÐ	ÞAKVIÐIR
DAGS 13.7.1979	
BLAÐ 6 af 6	
HANNAÐ	