SAMÞYKKT Í BYGGINGANEFND
8-5-79
BYGGINGAFULLTRÚINN Í VESTMANNAEYJUM
Vallýr Kristjánsson

SNIÐ M-M M. 1:20

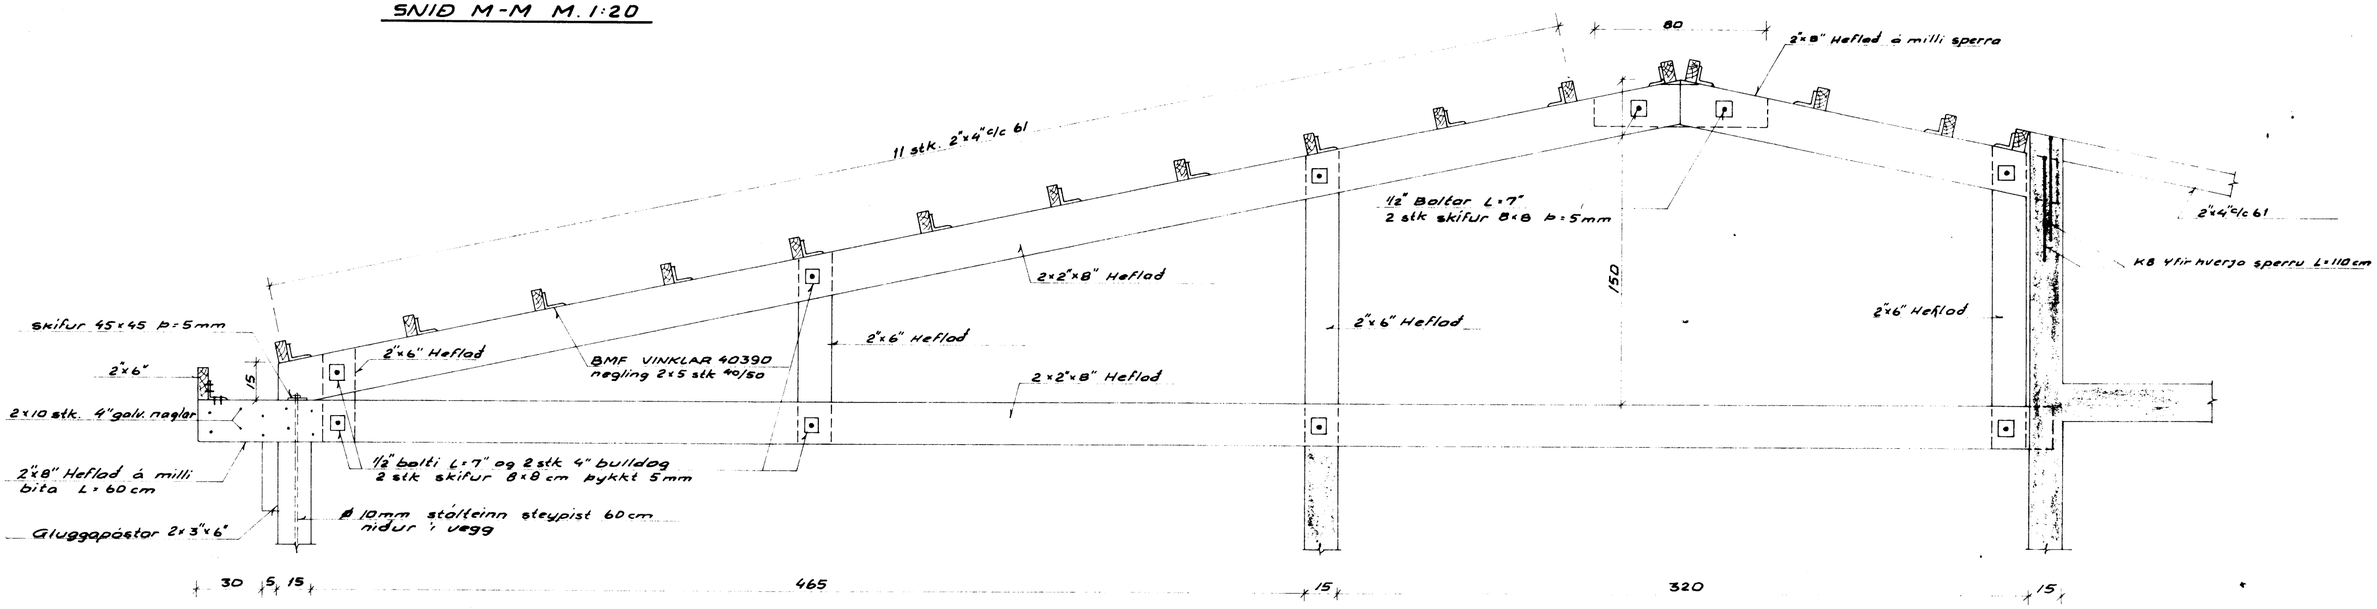

SNIÐ N-N M. 1:20

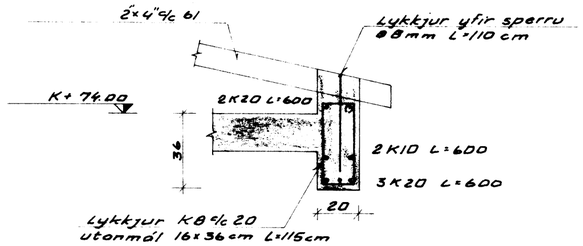

SNIÐ P-P M. 1:20

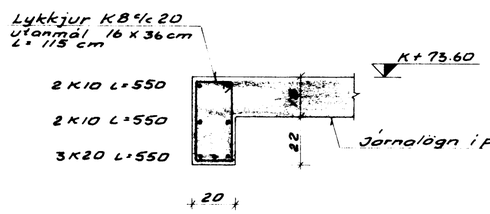

SNIÐ R-R M. 1:20

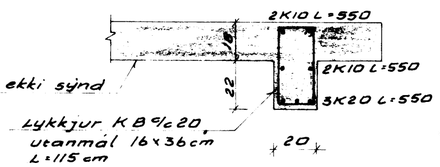

FREYR JÓHANNESSON M.T.F.Í

SIMI 71529	BYGGINGARSTAÐUR VESTMANNAEYJAR HÁTÚN 4
MKV. 1:20	
TEIKNAÐ G. Sig	KRAFTSPERRA SNIÐ
DAGS. 12.7.1979	
BLAÐ 5 af 6	
HANNAÐ	