SAMÞYKKT Í BYGGINGANEFND
8-5-79
BYGGINGAFULLTRÚINN Í VESTMANNAEYJUM

UNDIRSTÖÐUR M. 1:50

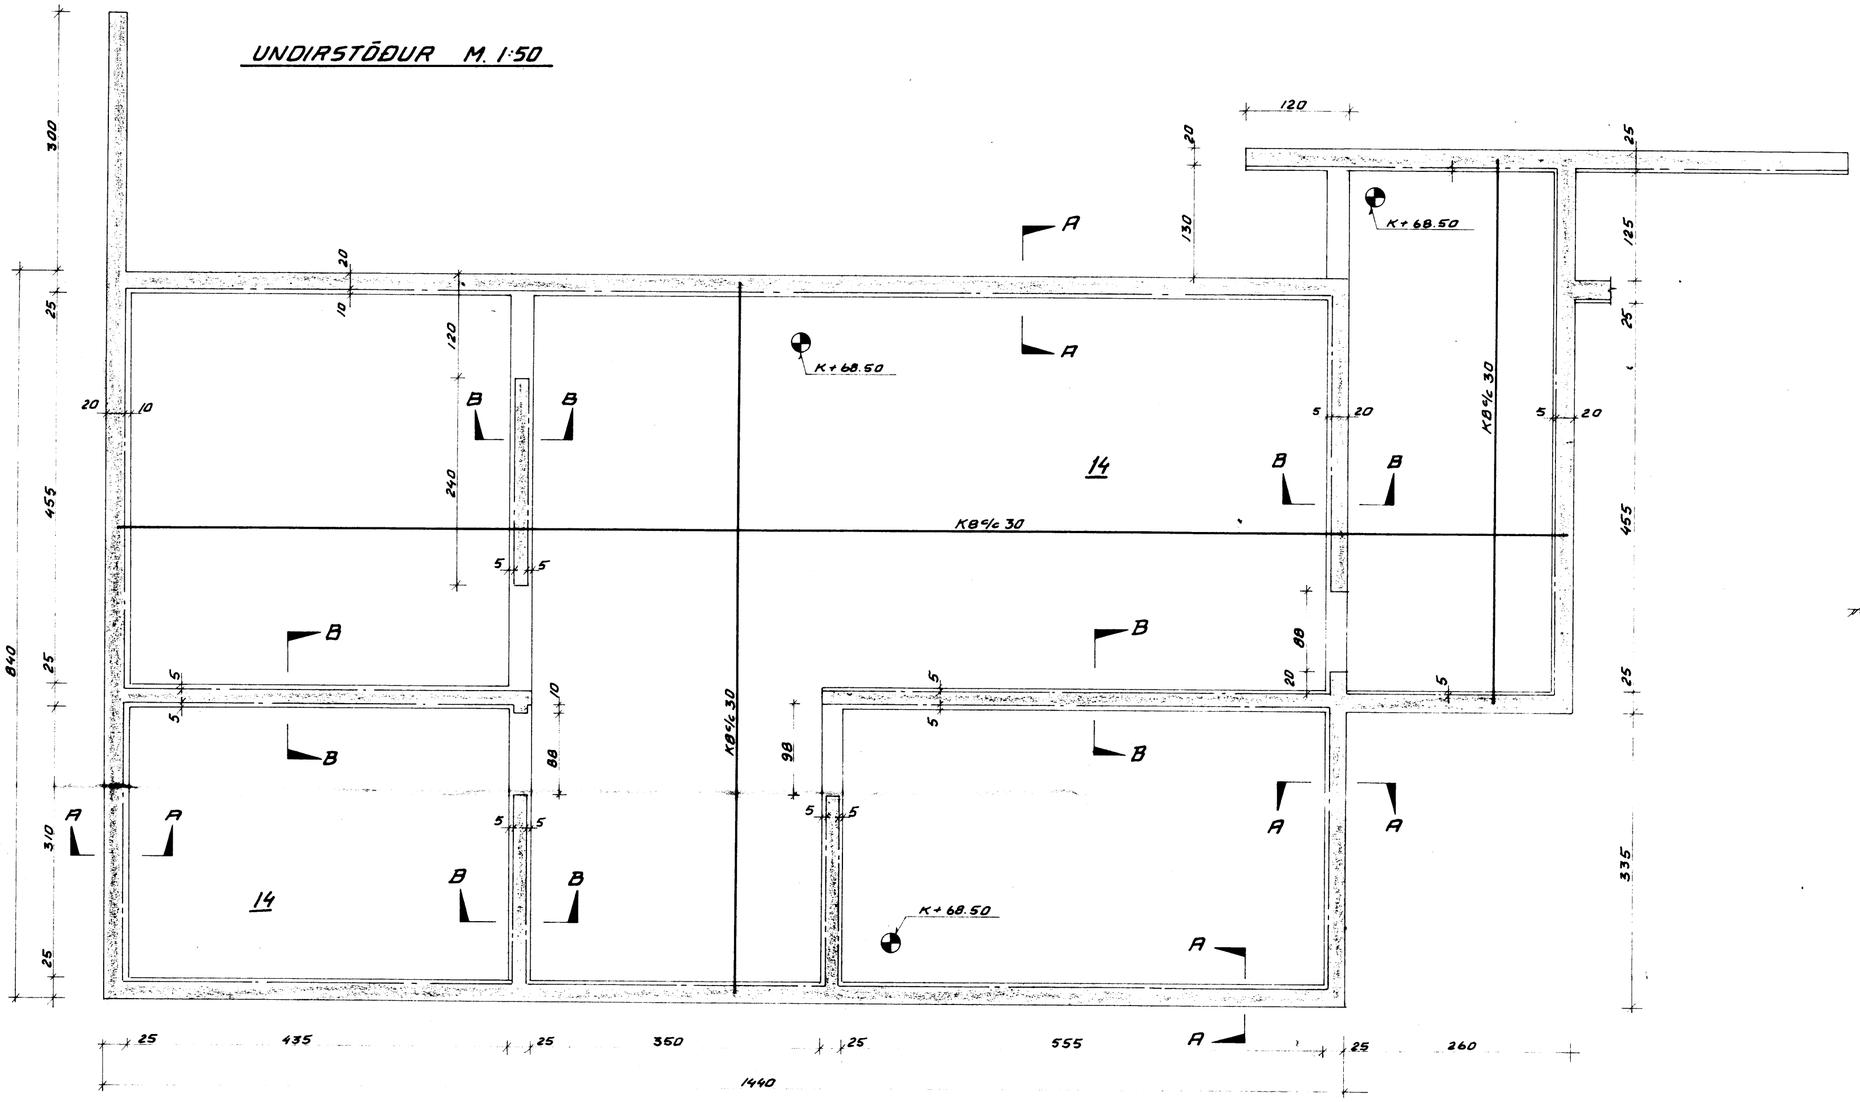

SNIÐ A-A M. 1:20

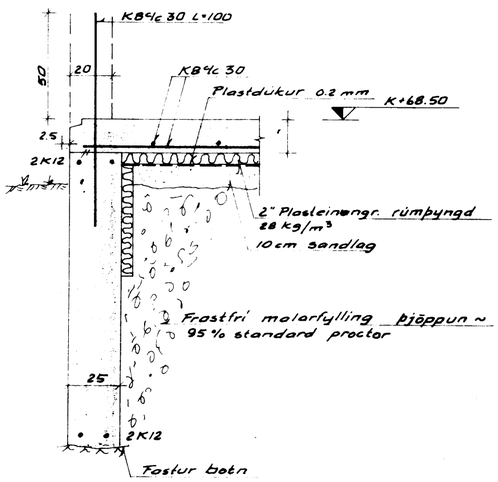

ÁLAG Á UNDIRSTÖÐUR ≥ 3.5 kg/cm²
STEYPUSTYRKLEIKI, S 160
EFST OG NEÐST Í SÖKKLA KÖMI
2K12 ER BEYGÐ ST 60 CM VIÐ HORN.
Á LÓÐRÉTTUM STEYPUSKILUM
KOMI KB¢/c 30 L=100

SNIÐ B-B M. 1:20

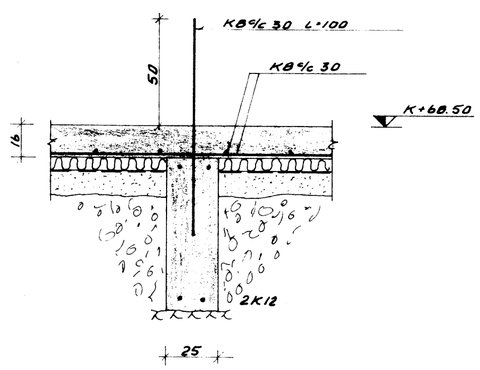

FREYR JÓHANNESSON M.T.FÍ

SÍMI 71529	BYGGINGARSTAÐUR VESTMANNAEYJAR
MKV 1:20 1:50	HÁTÚN 4
TEIKNAÐ G. SIG.	UNDIRSTÖÐUR
DAGS 14.5.1979	
BLAÐ 1 af 6	
HANNAÐ	