
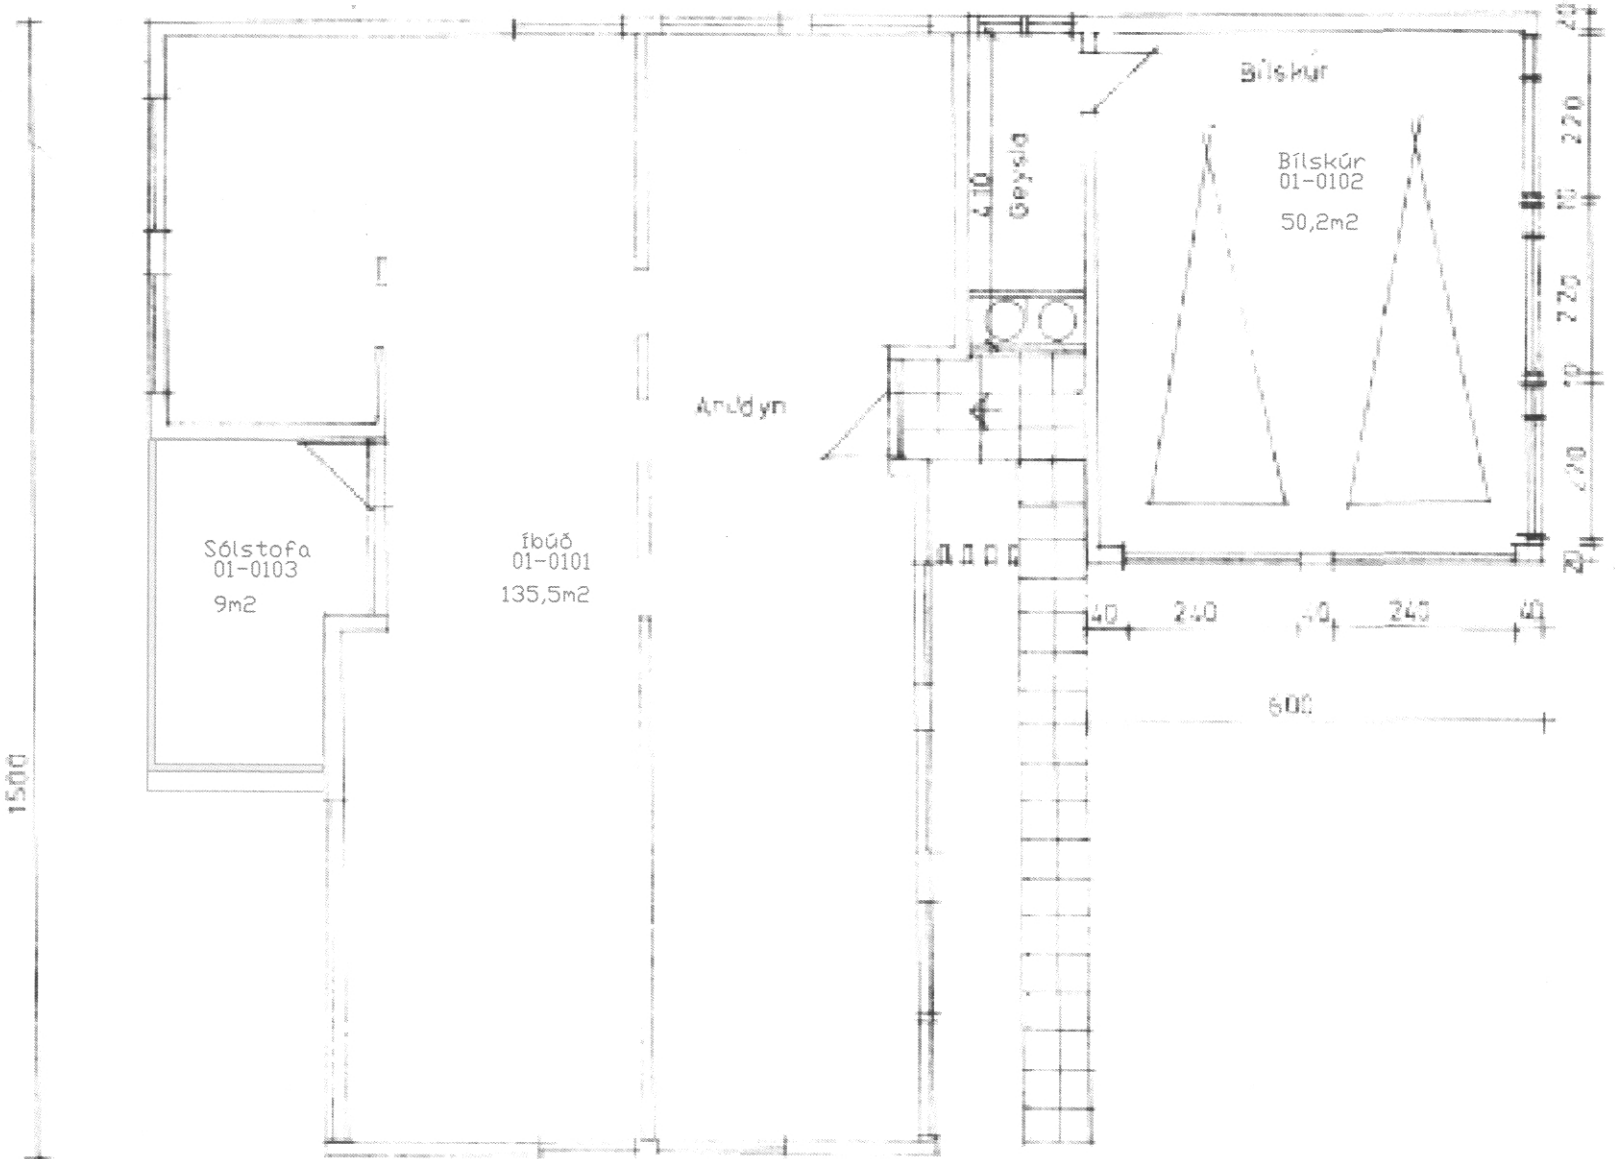
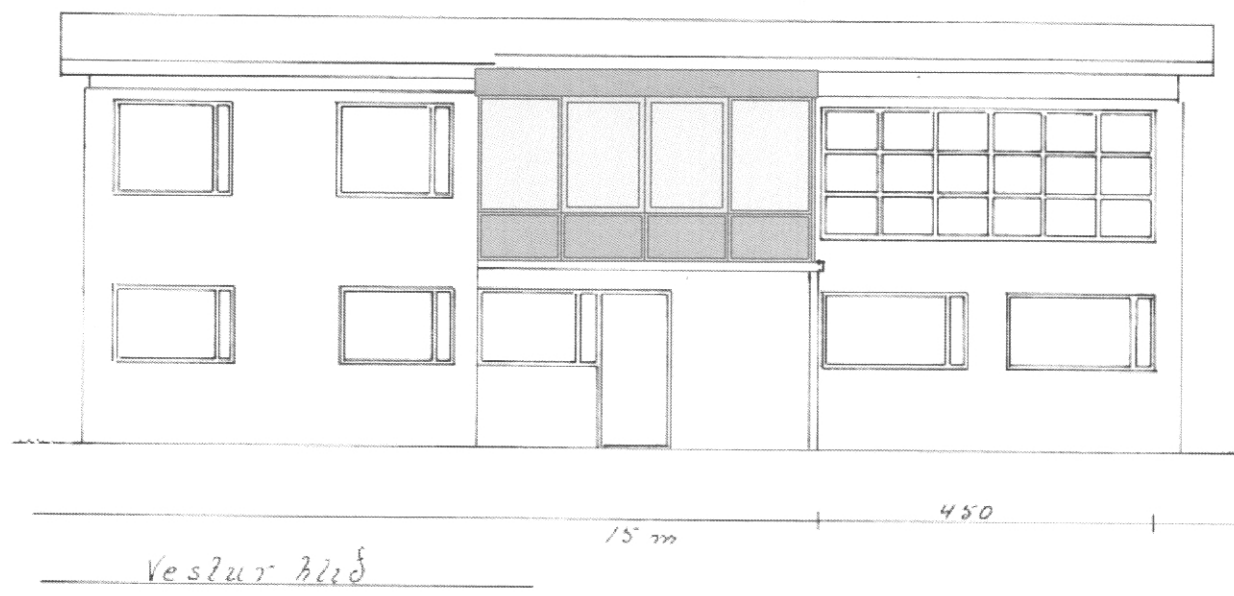


SAMÞYKKT AF BYGGINGARFULLTRÚA
 26. FEB. 2021
Samuel Smári Hreggviðsson
 BYGGINGARFULLTRÚINN Í VESTMANNNAEYJUM

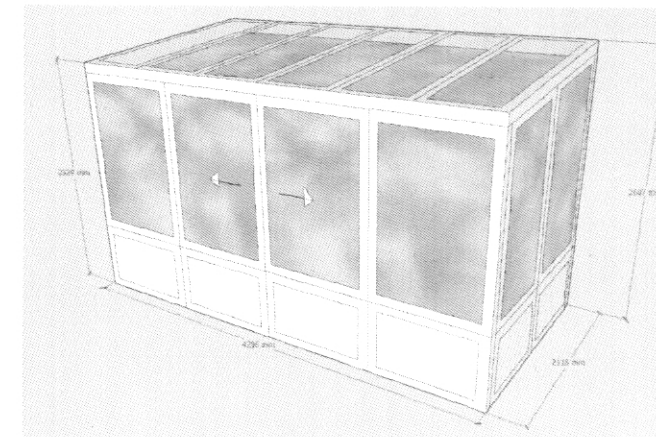

Skráningartafli: Hátún 12					Skrásetjari: HÚSEY ehf / Samúel Smári Hreggviðsson												
Landnúmer: 160800					Kennitala: 200752-4659												
Matshlutanúmer: 01					Útgáfa: 4.01b Dags.: 11.11.2020												
Uppskipting og lýsing					Stærðir												
D0 Lokun	D1 Rými hæð-röð	D2 Notkun texti	D3 Höfuð-flokkun	D4 Eignar-hald	D5 Botnflötur m²	D5M Milliflötur m²	D6 Stiggar m²	D7 Op m²	D8 Brúttóflötur m²	D9 Brúttóflötur sh < 1,8	D10a Salarhæð min	D10b Salarhæð max	D11 Brúttó rúmmál m³	D12 Nettóflötur m²	D16 Birt flatarmál m²	Reiknitala skiptarúmmáls	D17 Skipta-rúmmál m³
					273.5	0.0	0.0	0.0	273.5	0.0			819.8	245.9	273.5		662.230
													28.9				
	00				78.8	0.0	0.0	0.0	78.8	0.0			212.8	65.2	78.8		
A	0001		N	0101	78.8				78.8		2.70	2.70	212.8	65.2	78.8	2.70	176.040
	01				194.7	0.0	0.0	0.0	194.7	0.0			578.1	180.7	194.7		
A	0101		N	0101	135.5				135.5		2.70	3.40	420.1	122.2	135.5	2.70	329.940
A	0102		B	0101	50.2				50.2		2.70	2.70	135.5	50.0	50.2	2.70	135.000
A	0103		N	0101	9.0				9.0		2.40	2.60	22.5	8.5	9.0	2.50	21.250
Athugasemdir																	
Sameignir sumra																	
Eignarhald																	
Eignar-hald	Notkun texti	Birt flatarmál m²	Skiptarúmmál Séreign m³	Séreign og sameign m³													
0101	ibúð	273.5	662.230	662.230													
	Alls	273.5	662.230	662.230													

BYGGINGARLÝSING

Hátún 12
 Byggingarár 1970
 Landnúmer 160800
 Fastanúmer 218-3706
 Vestan við íbúð efri hæðar er steinsteypt svalaplata.
 Sótt er um að byggja 9m2 sólstofu yfir svalir úr PVC-plasteiningum.
 Útveggir sólstofu eru PVC klæddir stálprófilar fylltir einangrun með einangruarplötum á milli prófíla. Þak sólstofu er með 4° halla til að ná sem mestri lofthæð. Þakið er PVC klæddir stálprófilar fylltir einangrun. Öryggisgler er á milli prófíla í þaki.

26.02.2021
Sam. Hreggviðsson

Hátún 12 Sólhús 0103	HÖNN.	S.S.H.	TEIKN.	101
	MKV.	1:100	VERKNR.	
	MKV.		BREYTING	
DAGS	BLAD	VERKEFNI		
11.11.20	A3	Hátún 12 - sólhús		