


HRAUNMÖL EÐA SANDLAUS MÖL

1" PLASTEINANGRUN...

PLASTDÚKUR.....

B-B

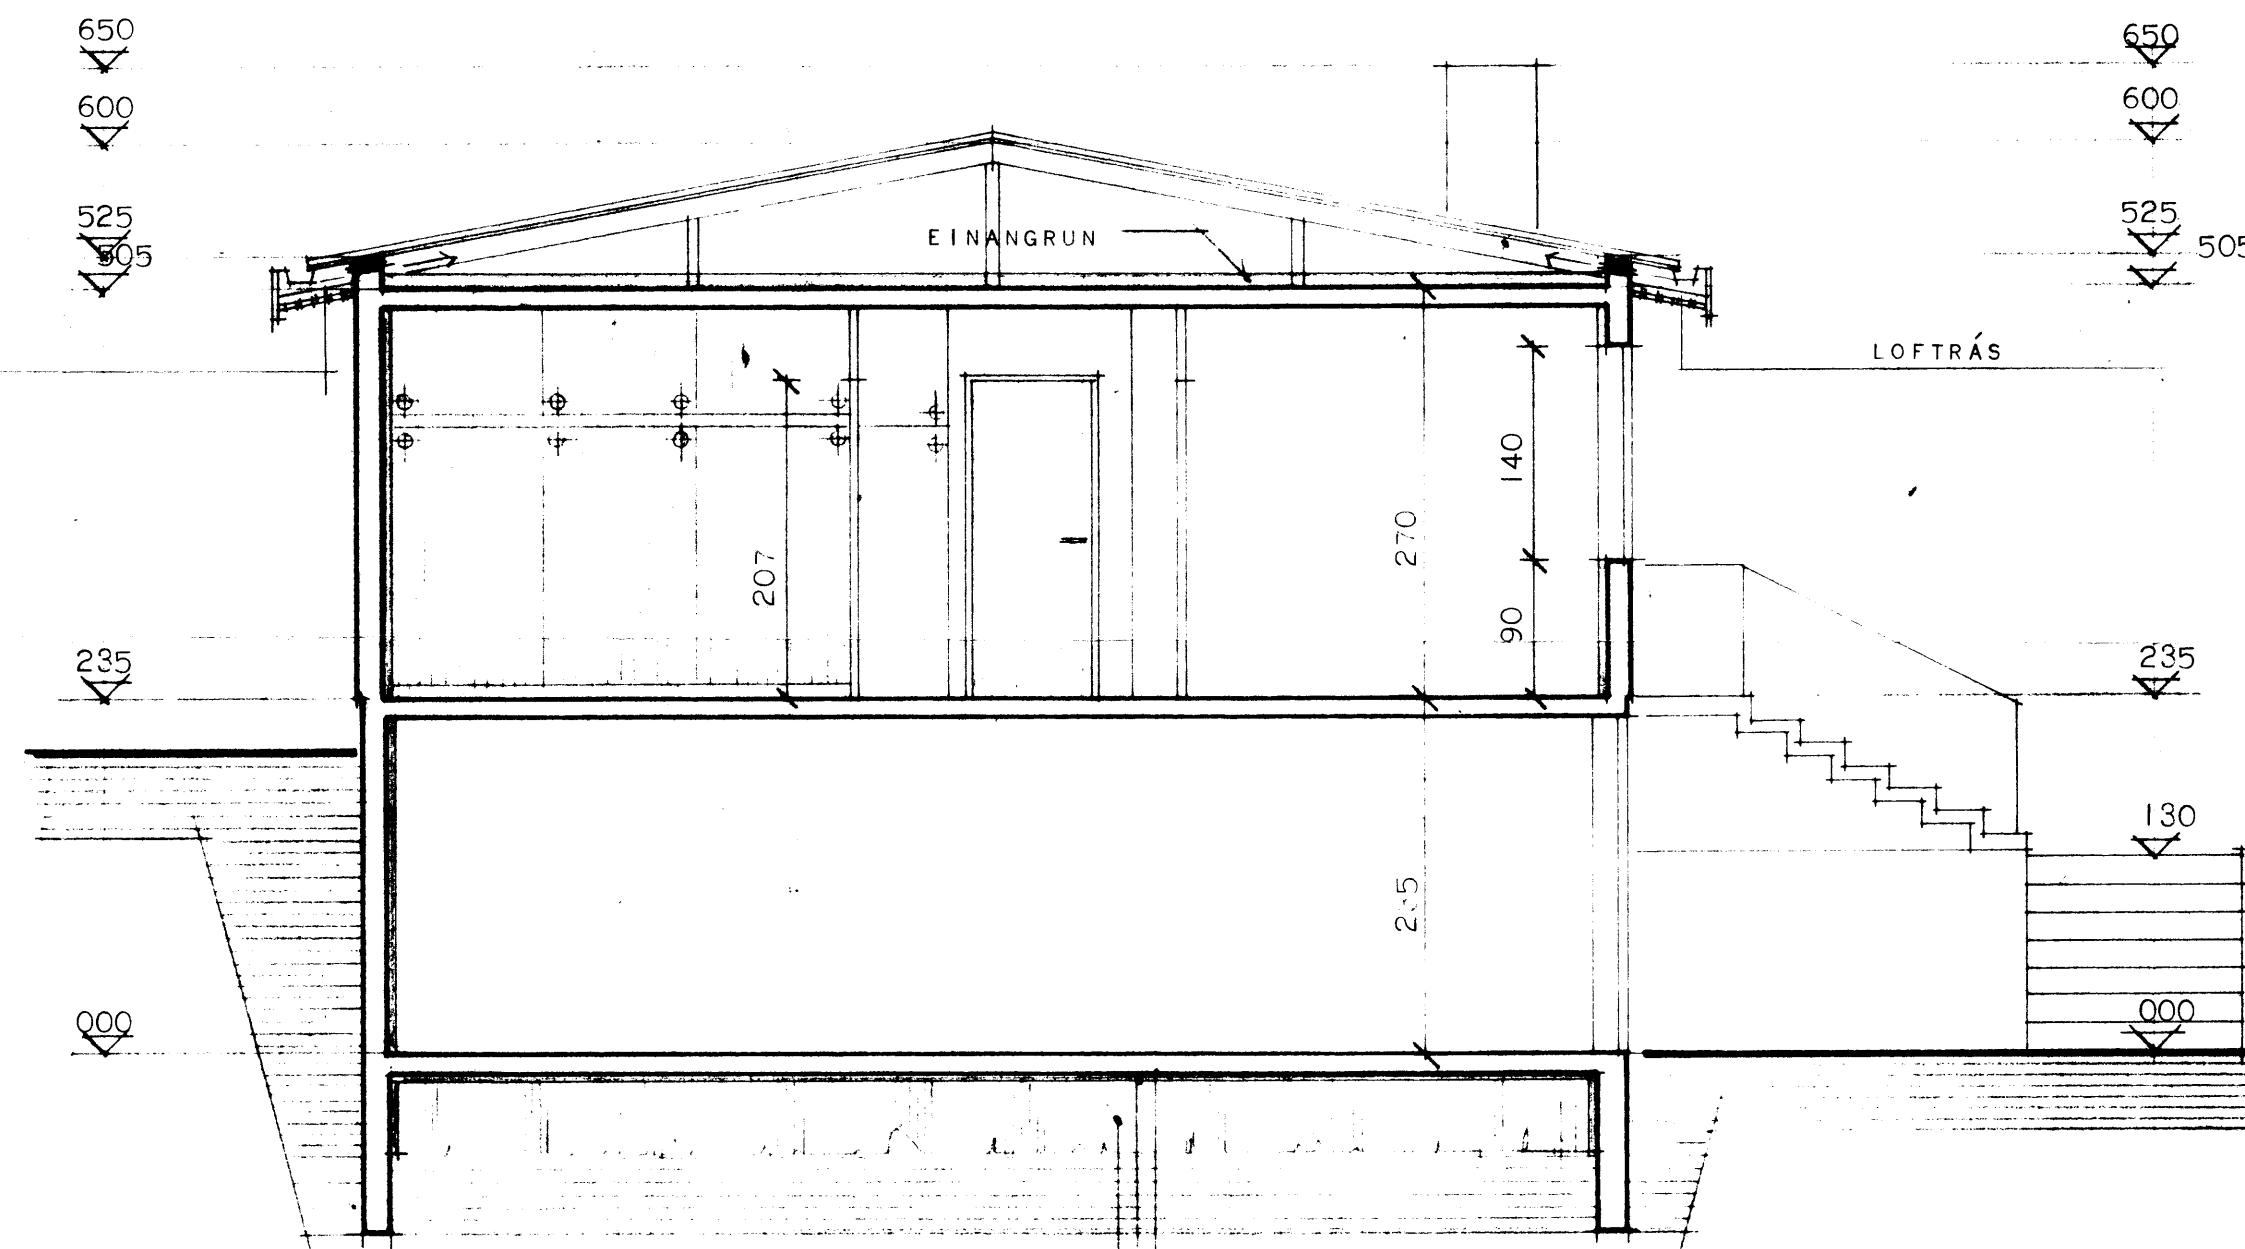

HRAUNMÖL EÐA SANDLAUS MÖL

1" PLASTEINANGRUN.....

PLASTDÚKUR.....

A-A

HIUSNÆÐISMÁLASTOFNUN RÍKISINS

SNEIÐINGAR

EINBYLISH

VERK

2051

MÁL 1:50

Dallur Helgönnur