

HEIÐARTÚN 2

VESTMANNAEYJUM

SAMÞYKKT Í BYGGINGANEFND

18-2 85

BYGGINGAFLAÐIÐ RÚINN Í VESTMANNAEYJUM

Lallyn Kristjánsson

GK = +2,05



GK = +1,25

GK = +0,80


GK = +2,05

GK = +1,25

GK = 0,00

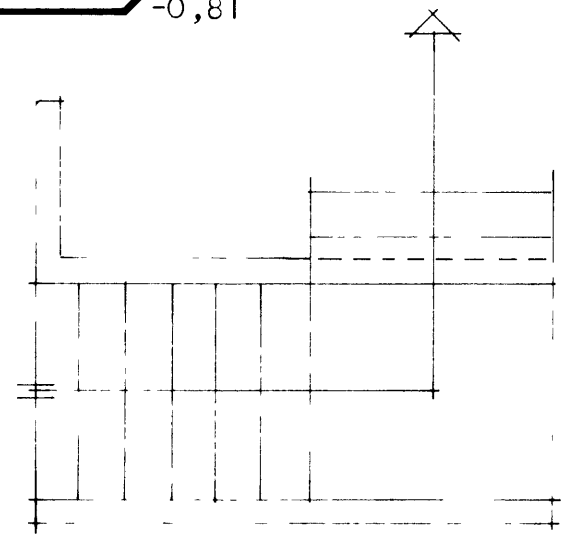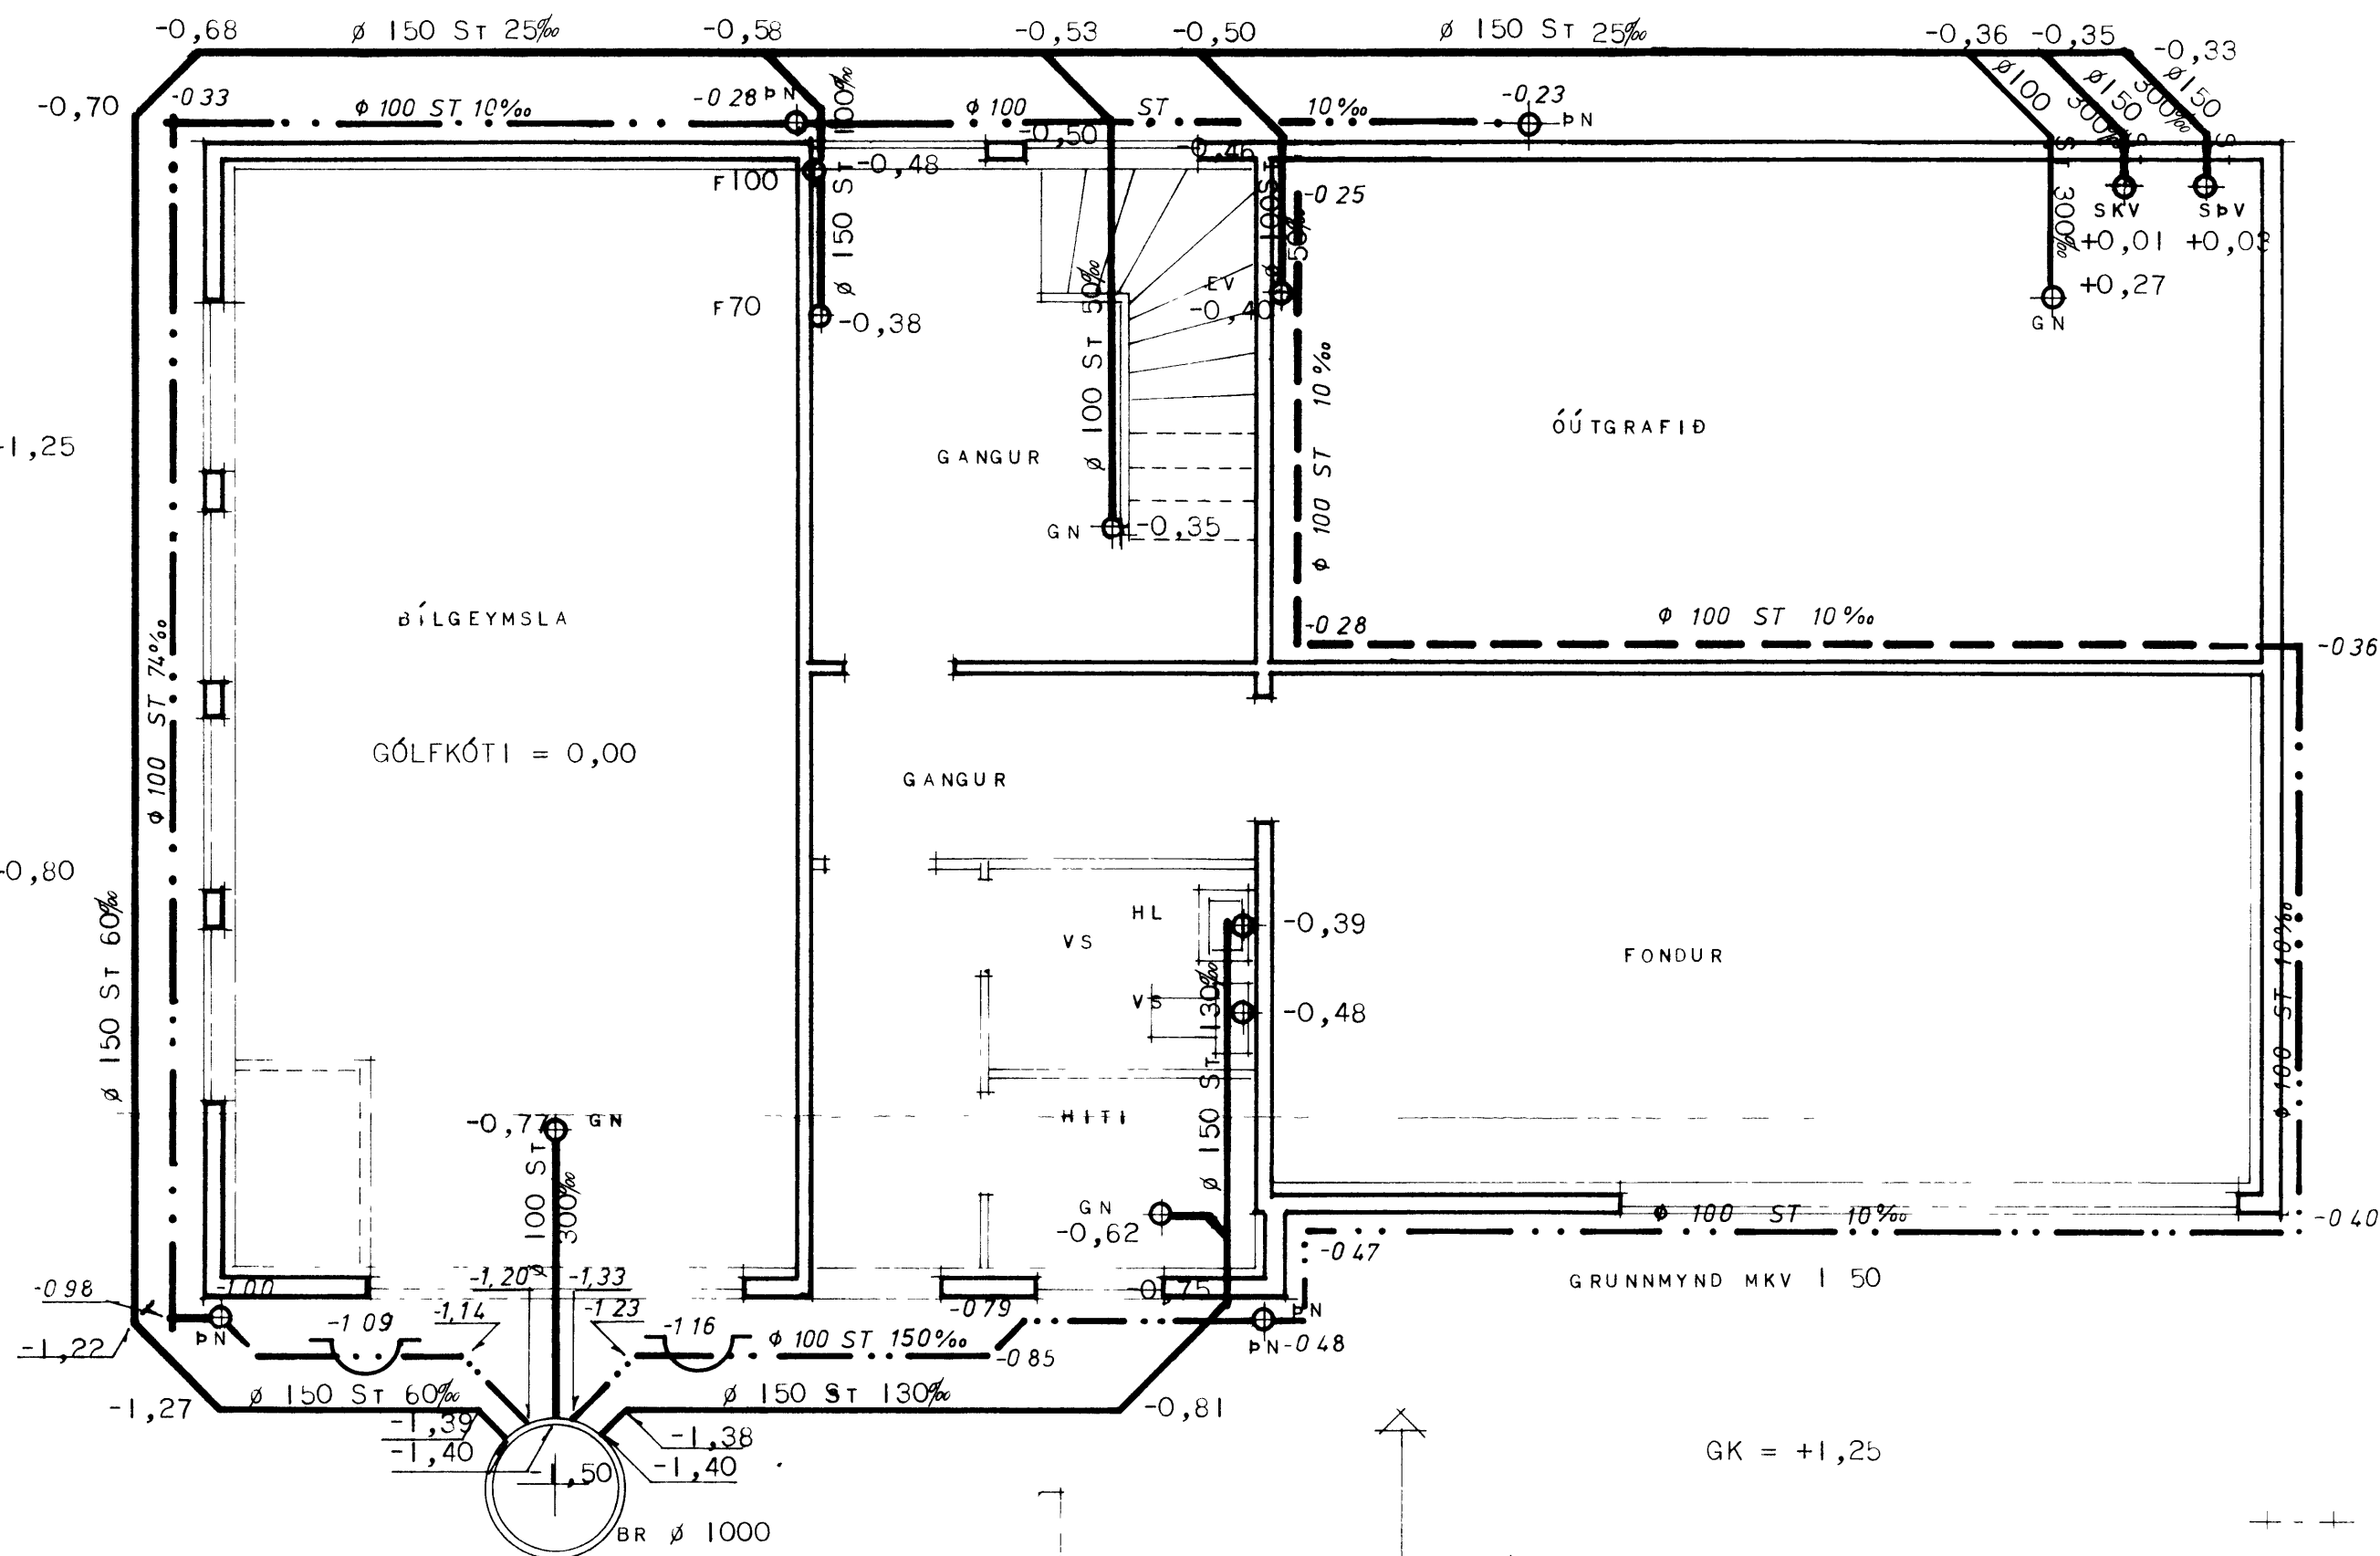

J RDVATNSL GN SAMCK, PÍPNA ÓP KKJÐ EÐA HÁLFÞOKKIÐ
UM FRÁGANG SJÁ REGLIGERÐ

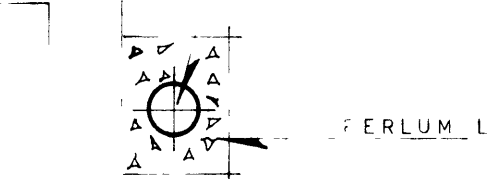

FRÁGANG 'R Á JARÐVATNSL GN MKV I 20

HÚSNÆÐI MAJASTOFNUN RÍKISINS	
FRÁR NNS ISIAFNIR GRUNNMYND KJALLARA GRUNNLAGNIR MKV I 50	SÉRTEIKNIR
SNEIÐING MKV I 20	205
	1974

John E. Jónsson