SAMÞYKKT Í BYGGINGANEFND

18-2 75

BYGGINGAFULLTRÚINN Í VESTMANNAEYJUM

Valbjörn Ásbjörnsson

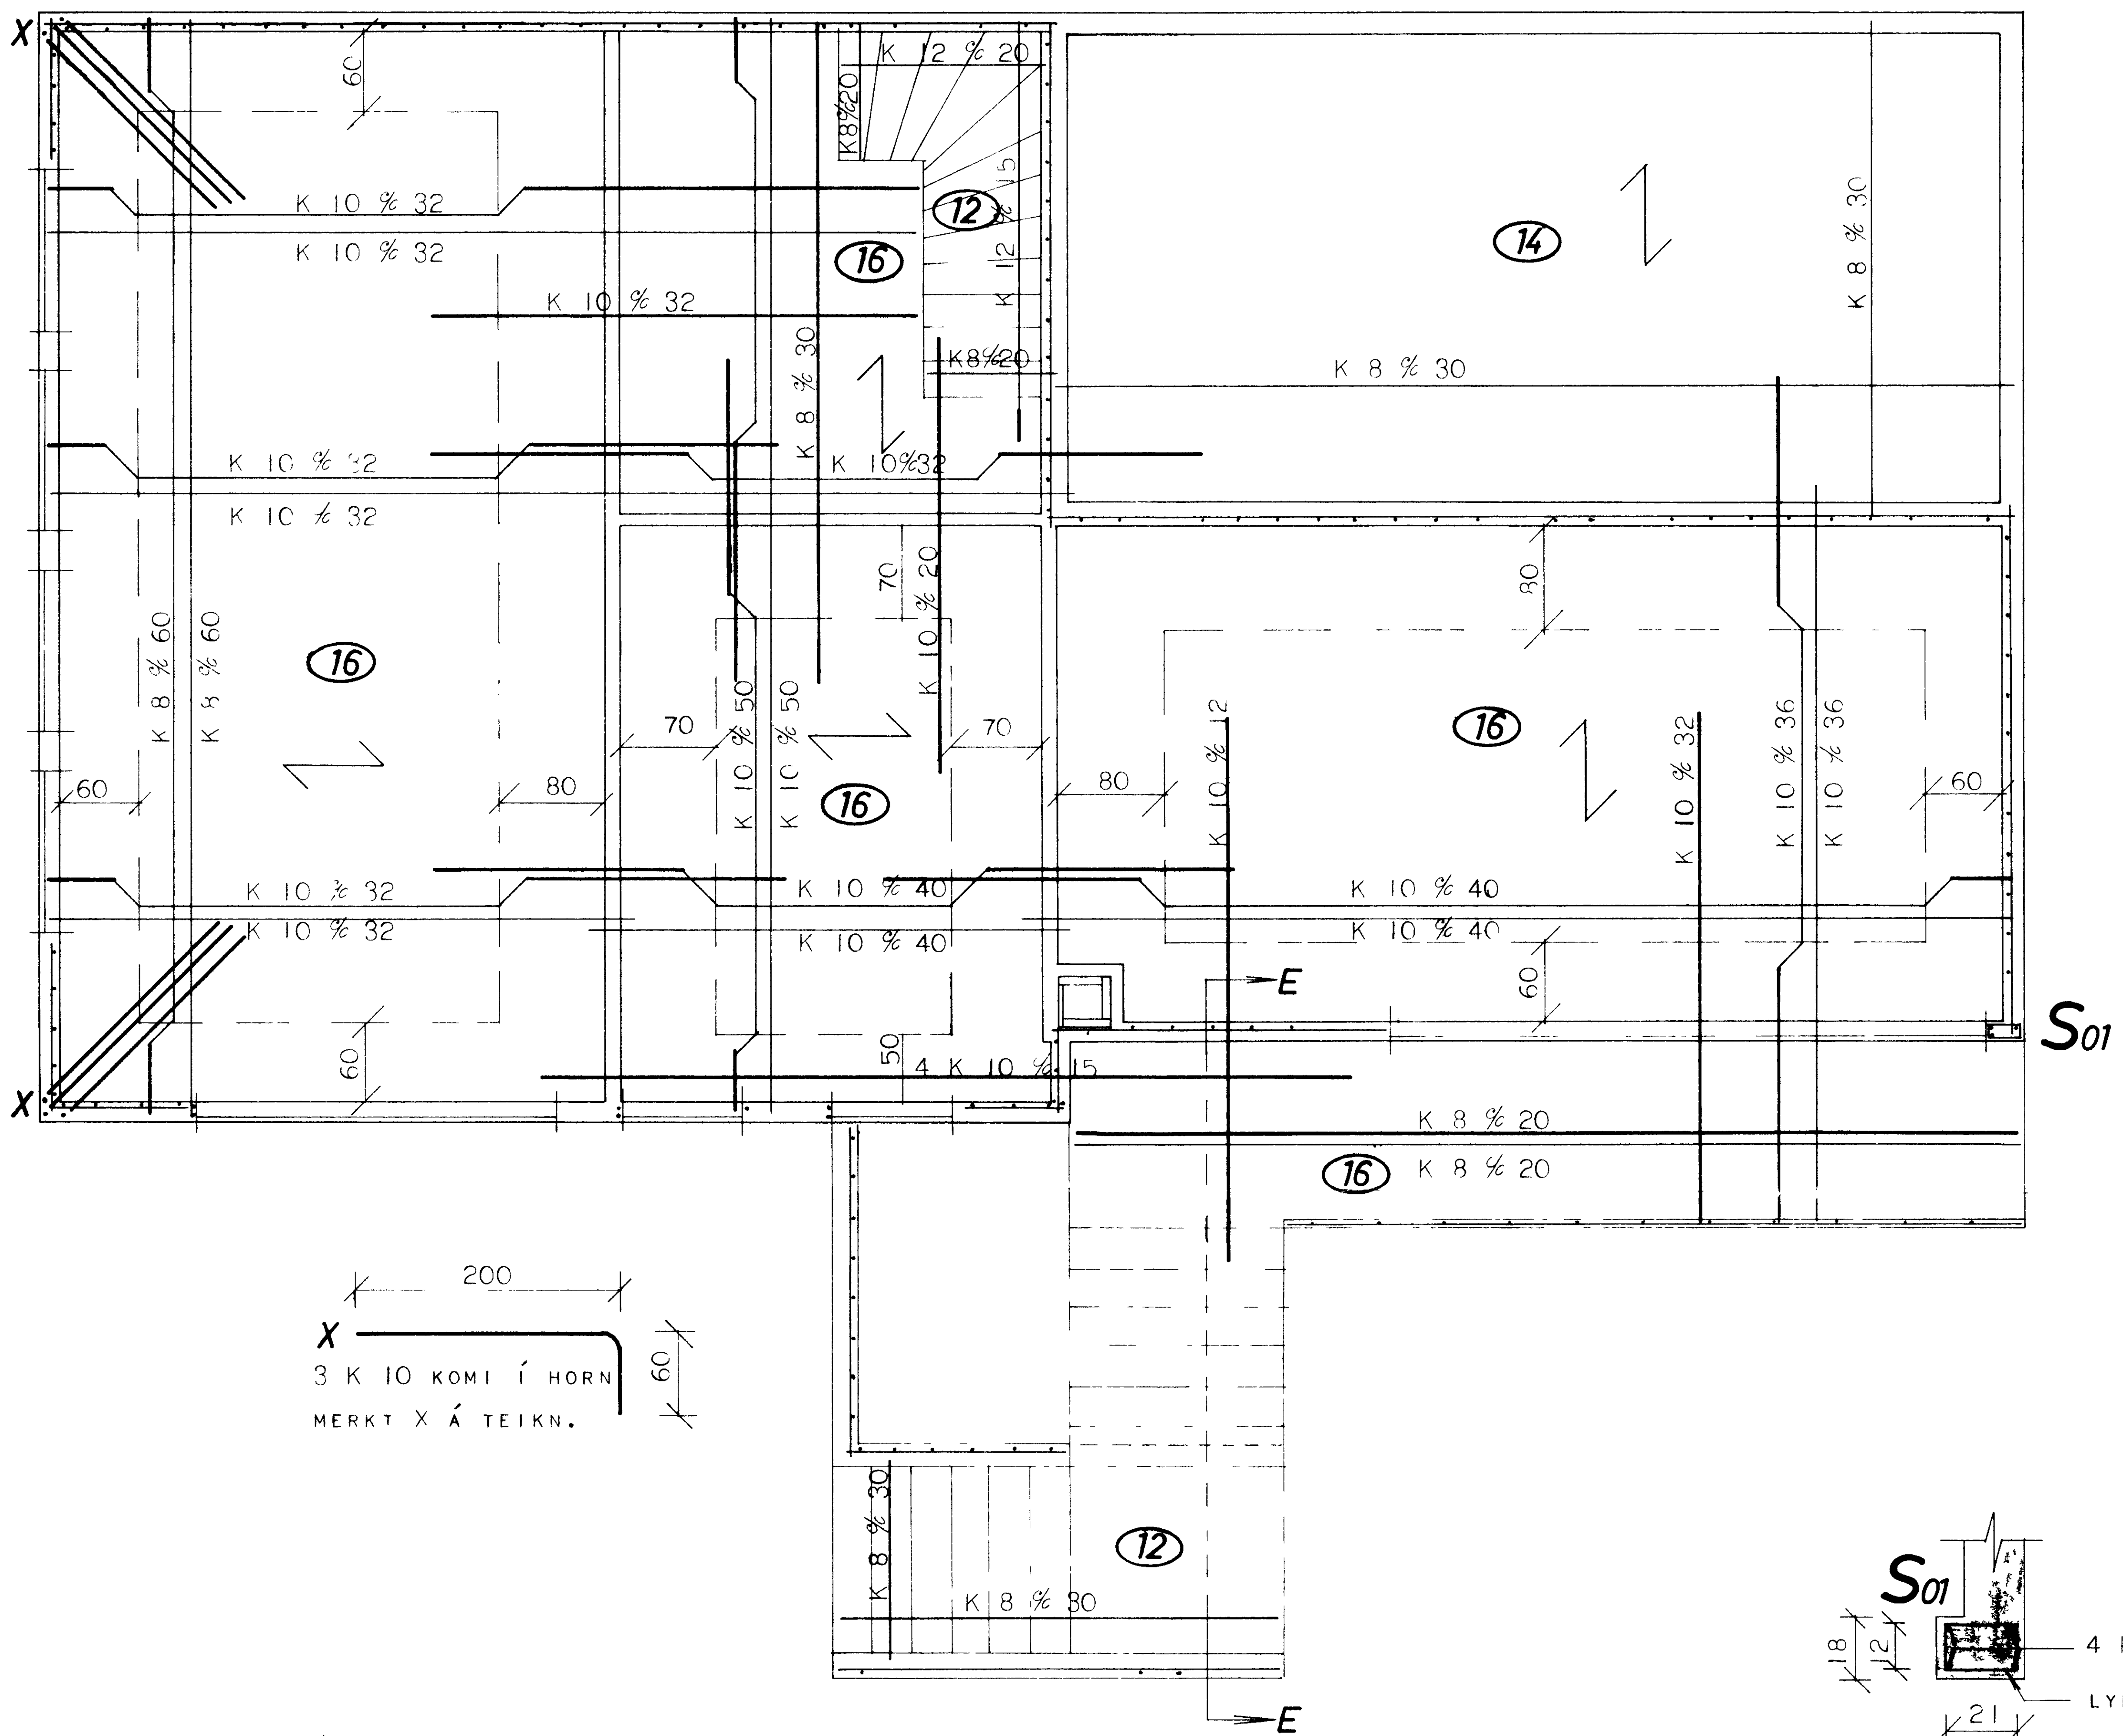

SKÝRINGAR TÁKNA

- NEÐSTU JÁRN Í PLÖTU LEGGIST SAMSÍÐA MERKI
- UPPBEYGJUR JÁRNA BYRJA
- JÁRN Í NEÐRA BORÐI PLÖTU
- JÁRN Í EFRA BORÐI PLÖTU
- TALA Í HRING MERKIR PLÖTUÞYKKT Í CM

SKÝR NGAR

JARNBENDI ... OTA SKAL KAMBSTÁL K 40 MEÐ PJ=2000 KG/CM^2
OG RÚNJÁRN Ø ÚR ST. 37 MEÐ RJ 300 KG/CM^2

JÁRNBENDA SKAL ÚTVEGGI KJALLARA SEM FYLLT ER UPPAÐ MEÐ NETI K 2 % C LÓÐRÉTT O ... LÁRÉTT Í INNBRÚN VEGGJAR. LÓÐRÉTTU JÁRNIN STANDI 5C CM UPPÚR Á STEYPUSKILU...

MÚRVEGGIR VIÐ STEYPTAR ÚTITRÖPPUR BENDIST MEÐ K 12 % 30 LÓÐRÉTT O ... 12 % 25 LÁRÉTT OG KOMI NET Í ÞÁ BRÚN MÚRS SE... FYLLT ER JARÐA ... PPAÐ.

UPP MEÐ O ... DIR LUGGA O ... ARÖP OG KRINGUM STIGAOP KOMI 2 K ... EN YFIR OP KOMI ... NEMA ANNAÐ SÉ TEKIÐ FRAM.

LÁRÉTTU JÁRNIN NÁI MINNST 50 CM ... T FYRIR OP EÐA SÉU SAMFE... UM FLEIRI OP

Í HVERT ÚTHOR ... SSINS KOMI ... FR ... ÁI FRÁ BOTNI Á UNDIRSTÖÐUM AÐ ÞAKSKEG ... VÍSLA ... A STEYPUSKILUM.

Á STEYPUSKILUM KOMI K ... % 3C ... ÞAR SEM EKKI ERU LÓÐRÉTT JÁRN TIL STAÐAR

STEYPUGÆÐI SEMENTSMAGN Í VEGGJASTEYPU SÉ 250 KG/M^3 STEYP... S 20 SAMKV. ÍST 10

SEMENTSMAGN Í STEYPTUM PLÖTUM SÉ ... 0C KG/M^3 STEYPU S 160 SAMKV. ÍST 10

ÖLL MÁL Á TEIKNINGUNNI ERU Í CM NEMA ÞVERMÁL JÁRNA SEM ERU Í MM

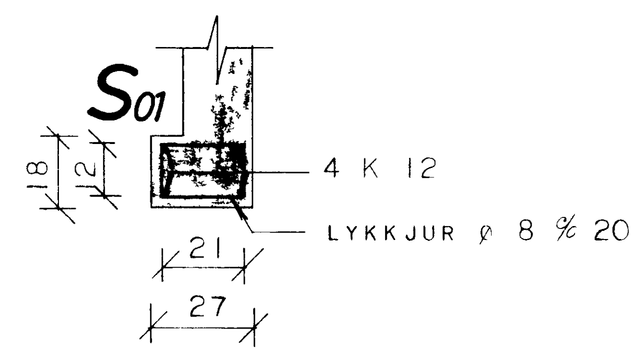

SNIÐ E-E

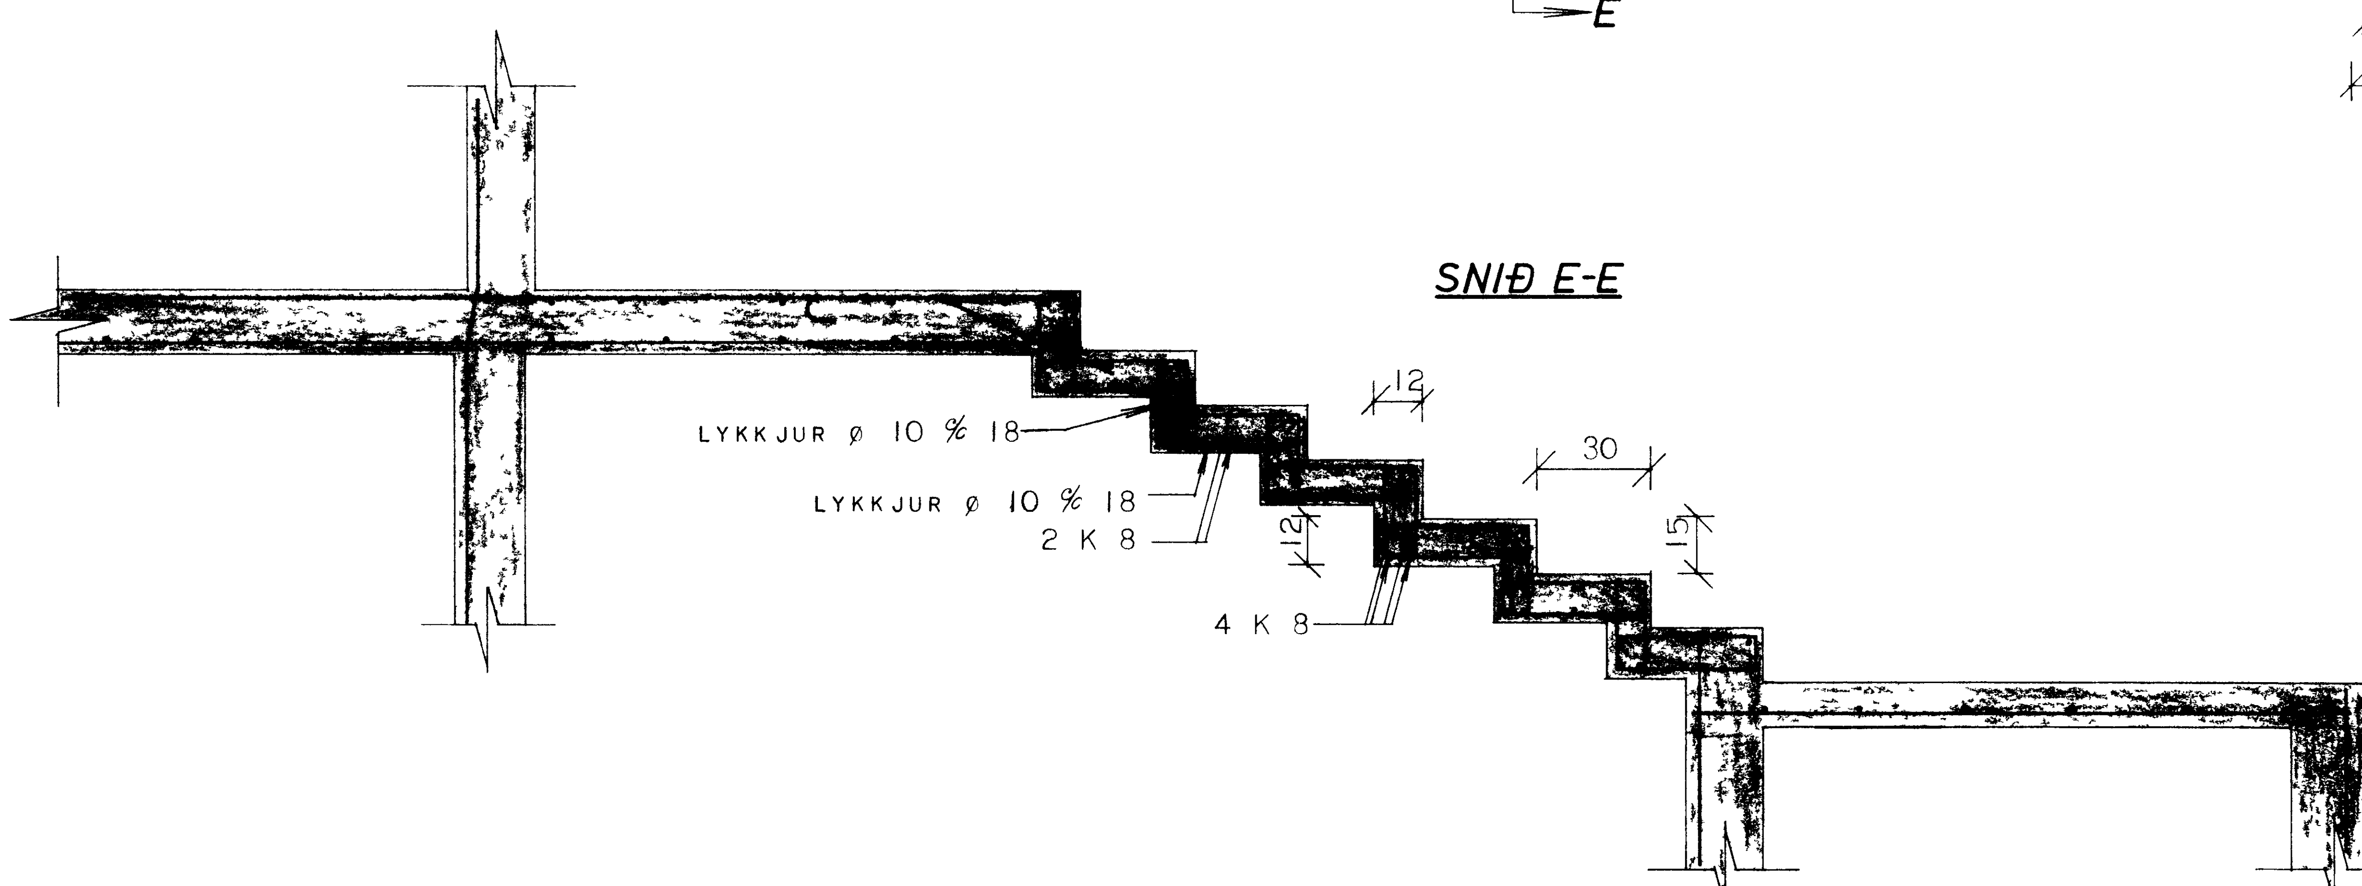

SNIÐ Í KJALLARASTIGA

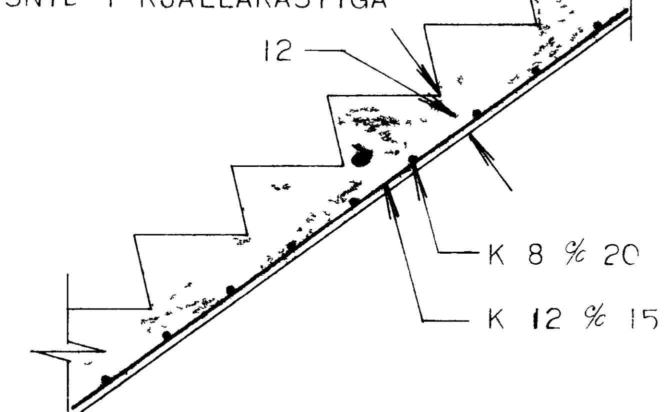

HÚSNÆÐISMÁLASTOFNUN RÍKISINS	
STEYPT PLATA YFIR KJALLARA OG STEYPTIR KJALLARAVEGGIR	SÉRTEIKNI... VERK NR 2051
MÁL ... 50 OG 1.20	
REIKNAÐ ...	TEIKNAÐ: B.G.