




MERKINGAR

- SKOLPLÖGN PÖKKUÐ
- - - - - JARÐVATNSLÖGN HÁLFÖKKUÐ
- JARÐVATNSLÖGN ÓPÖKKUÐ
- HR HREINSILOK
- SV SJÁLFVIRK ÞVOTTAVÉL
- SKV SKOLVASKUR
- EV ELDHÚSVASKUR
- BK BAÐKAR
- ST STURTA
- BD SKOLSKÁL
- HL HANDLAUG
- VS VATNSSALERNI
- GN GÓLFNIDURFALL
- PN ÞAKNIDURFALL
- SN SVALARNIDURFALL
- BR BRJNNJR
- L LOFTRÁS

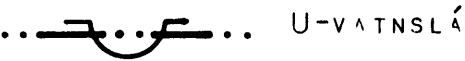

SKÝRINGAR

BOTNLAGNIR SÉU ÚR STEYPTUM PÍPUM OG ERJ INNRI ÞVERMÁL ÞEIRRA GEFIN UPP Í MM. Á GRUNNMYND.  
 ÞÉTTINGAR Á SAMSEYPTUM SKAL GERA MEÐ TJÖRUHAMPI OG STEYPUASFALTI EÐA TJÖRUHAMPI OG SEMENTSLÖGUN.  
 BEYGJUR Á LÖGN SKAL FRAMKVÆMA MEÐ ÞAR TIL GERÐUM BEYGJUSTYKKJUM EN MILL BEYGJUPUNKTA SÉ LÖGNIN BEIN.  
 HÆÐIR ERU MIÐAÐAR VIÐ BOTN Á PÍPUM.  
 LÓÐRÉTTIR STOFNAR SÉU ÚR STEYPUJÁRNS EÐA PLASTPÍPUM OG ER TEGUND PLASTP HÁÐ SAMÞYKKI BYGGINGAFULLTRÚA.  
 Á ÖLLUM HREINLÆTISTÆKJUM OG NIÐURFÖLLUM SVO OG TENGINGUM FYRIR SJÁLFVIRK ÞVOTTAVÉL SÉ VATNSLÁS.  
 EFNI OG VINNA SÉ Í SAMRÆMI VIÐ HOLRESAREGLUGERÐ Í REYKJAVÍK

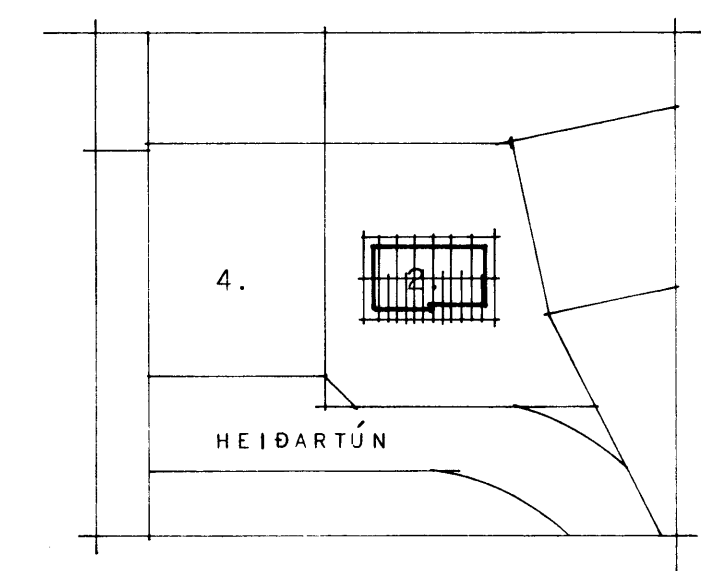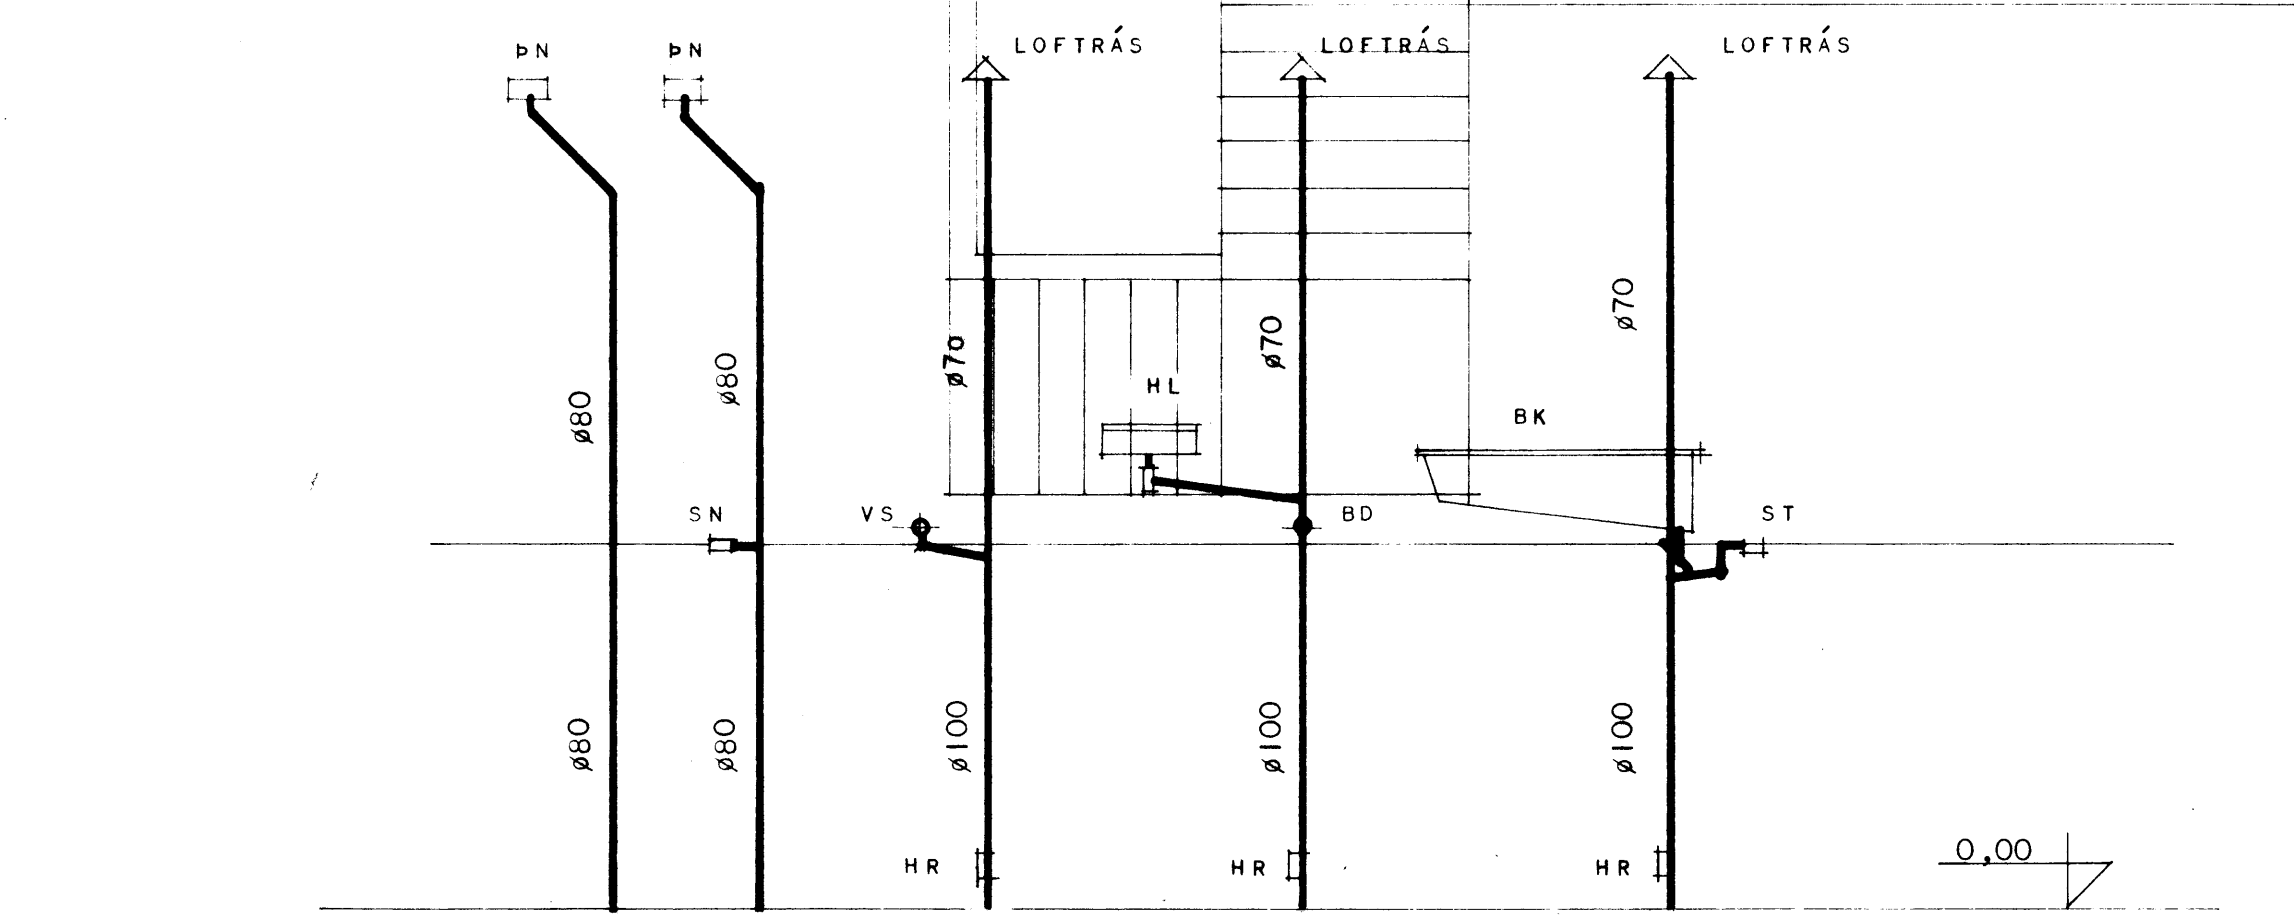

HÚSNÆÐISMÁLASFÖLUN RÍKISINS	
FRÁRENNSLISLAGNIR: GRUNNMYND Í BÚÐAR STOFNAR MÁL 1:50	SÉRTEIKNÍ <b>2051</b> 1974
TEIKN. <i>John E. Þorvaldsson</i>	