






V — K 10 L=250 — TIL ÞÉTTINGAR Í EFRI BRÚN ÞAR TIL FJARLÆGDINN 12 MILLI JÁRNA ER NÁÐ
 X — K 10 L=100 — NOTTA BÆÐI Í EFRI OG NIÐRI BRÚN ÚR K 10 % 20 Í KROSS.
 Y — K 10 L=115 — JÁRN Í EFRI BRÚN ER NA 60 CM NIÐUR Í ÚTBRÚN VEGGAR TIL ÞÉTTINGAR AÐ 12 MILLI JÁRNA Í STIGAPLOTU.
 Z — K 10 L=300 — TIL ÞÉTTINGAR Í EFRI BRÚN UNZ FJARLÆGDINN 14 ER NÁÐ.

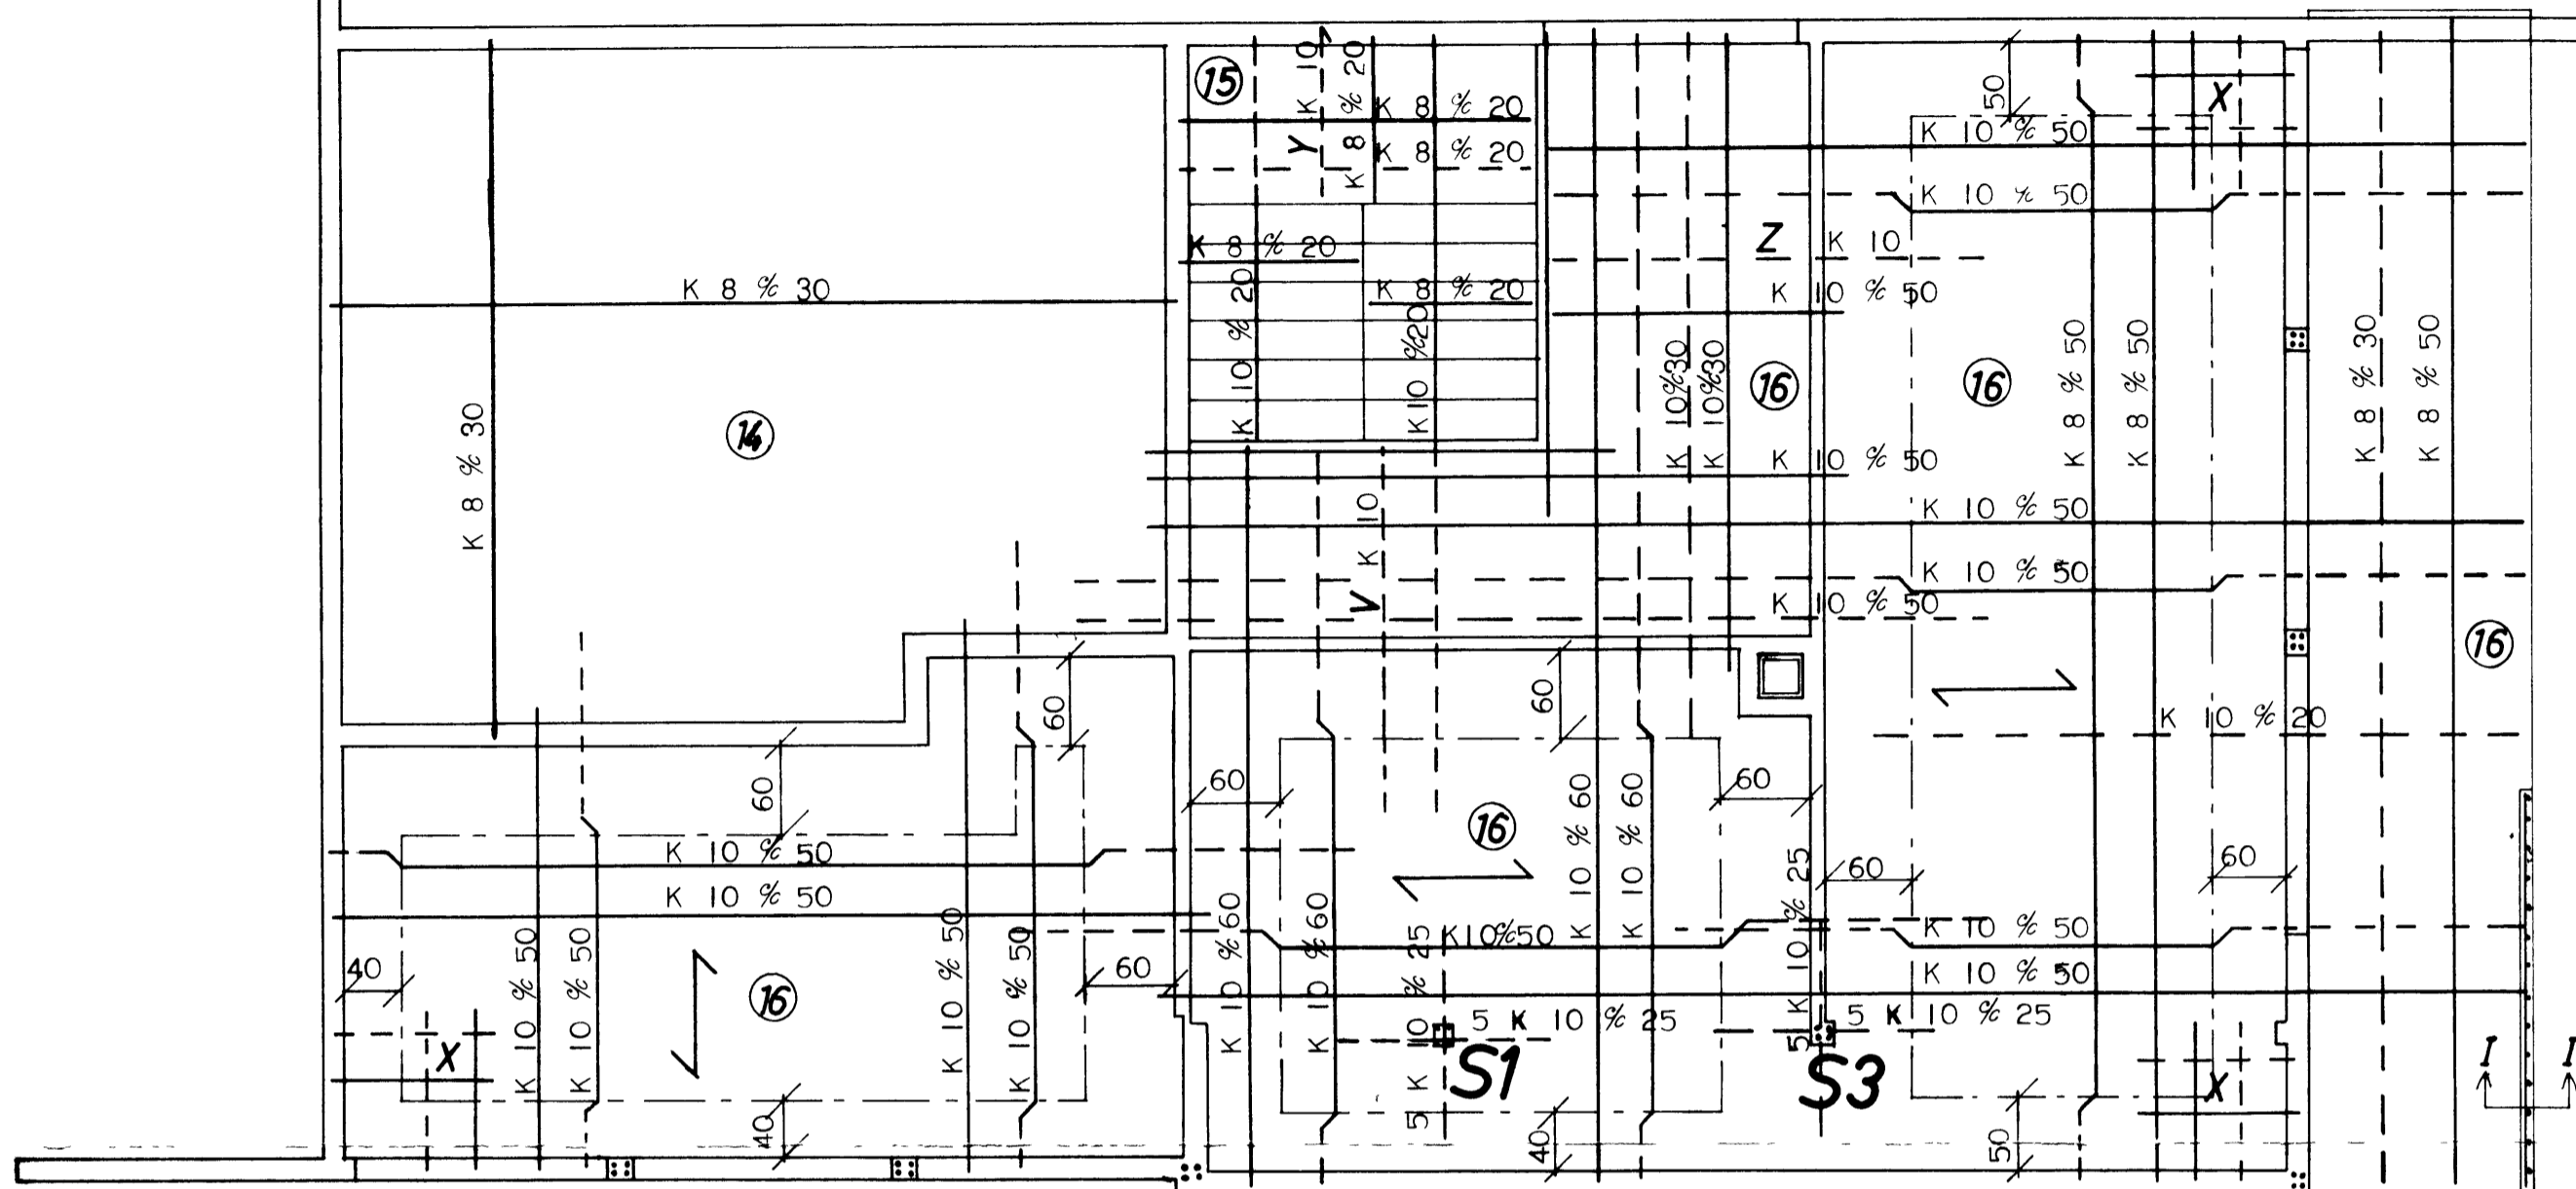



SKÝRINGAR.
 SEMENTSMAGN Í VEGGJASTEYPU SÉ 250 KG PR M³ STEYPU. NOTA SKAL LOFTBLENDI OG VÍBERA STEYPU.
 SEMENTSMAGN STEYPU Í BERANDI PLOTUM SÉ 300 KG PR M³ STEYPU.
 JÁRN BENDING.
 Í ÚTVEGGI KJALLARA KOMI JÁRNANET EINS OG SNID Á SOKKLA TEIKNINGU GEFA TIL KYNNA.
 EN AUK ÞESS KOMI AUKALEGA 2 K 10 UPP MEÐ OG UNDIR GLUGGA OG HURÐAROP. EN YFIR OP KOMI 3 K 10 NEMA ANNARS SÉ GETIÐ. 2 K 10 KOMI KRING UM STIGAOP Í PLOTU
 LARÉTT JÁRN NÁI MINNST 50 CM UT FYRIR OP EÐA SÉU SAMFELLD UM FLEIRI OP
 Í HVERT ÚTHORN HÚSSINS KOMI 3 K 10 ER NÁI FRÁ BOTNI UNDIRSTÖÐU AÐ ÞAKSKEGGI VÍXILLOGE
 UM 50 CM Í STEYPUKILUM.
 Í NEÐSTU PLOTU KOMI K 8 % 30 Í KROSS SBR. SNID Á SOKKLA TEIKNINGU.
 ANNAD HVERT JÁRN Í BERANDI PLOTUM BEYGIST UPP Í EFRI BRÚN Í ÞEIRRI FJARLÆGD FRÁ VEGG
 ER MERKT ER MEÐ PUNKTALÍNU Á TEIKNINGU.
 BIL MILLI JÁRNA ER GEFID MILLI BEINNA JÁRNA INNBIRÐIS OG UPPBEYGÐRA JÁRNA INNBIRÐIS.
 K 10 % 30 MERKIR 10 MM JÁRN MEÐ 30 CM MILLIBILI MÆLT AF MIÐJU JÁRNI Á MITT JÁRN.
 ÞAR SEM JÁRNAGRIND ER Í VEGG STANÐI LÓÐRÉTTU JÁRNIN UPPÚR 50 CM Á STEYPUKILUM. EN
 VERÐI ÞVÍ EKKI VIÐ KOMIÐ ÞÁ KOMI K 8 % 30 MEÐ L=120 SEM OG ANNARSSTAÐAR ÞAR SEM ENGIN
 JÁRNAGRIND ER.

TALA Í HRING MERKIR PLOTUPYKKT Í CM.
 ÓNEFND MÁL ERU CM. NEMA JÁRNASTERÐIR ERU Í MM.

SNID Í SKORSTEIN.

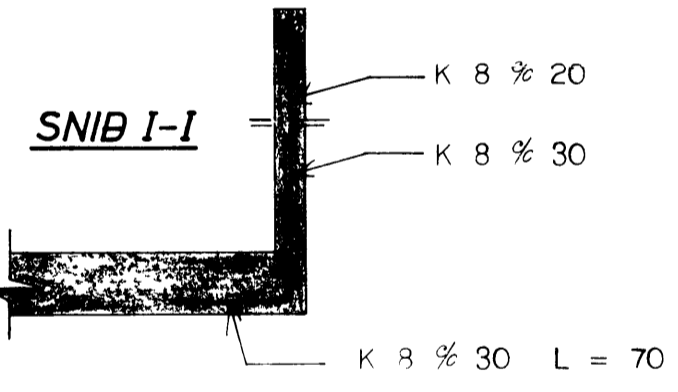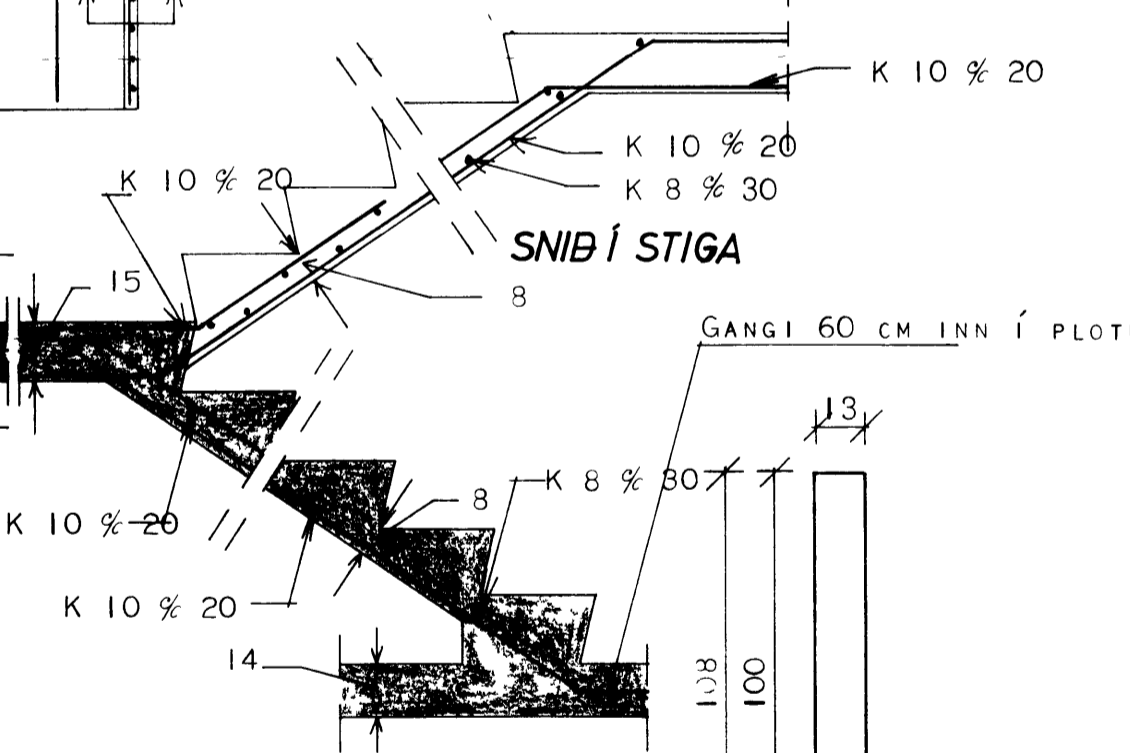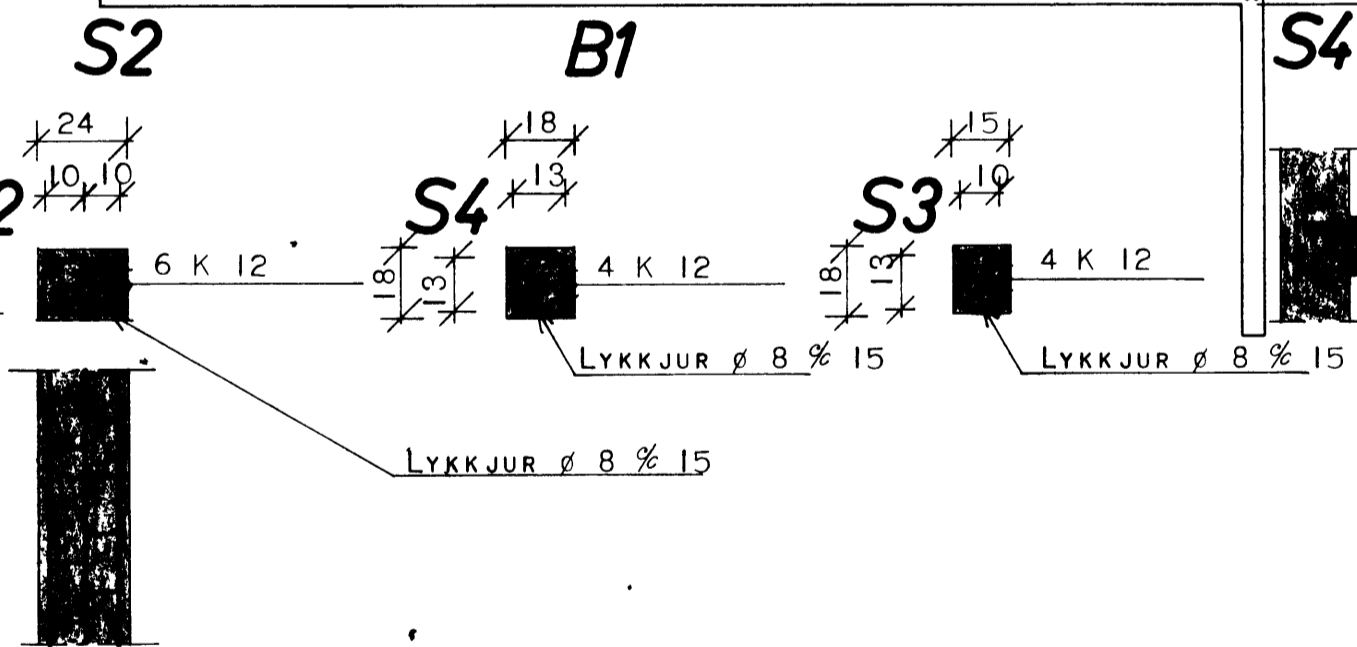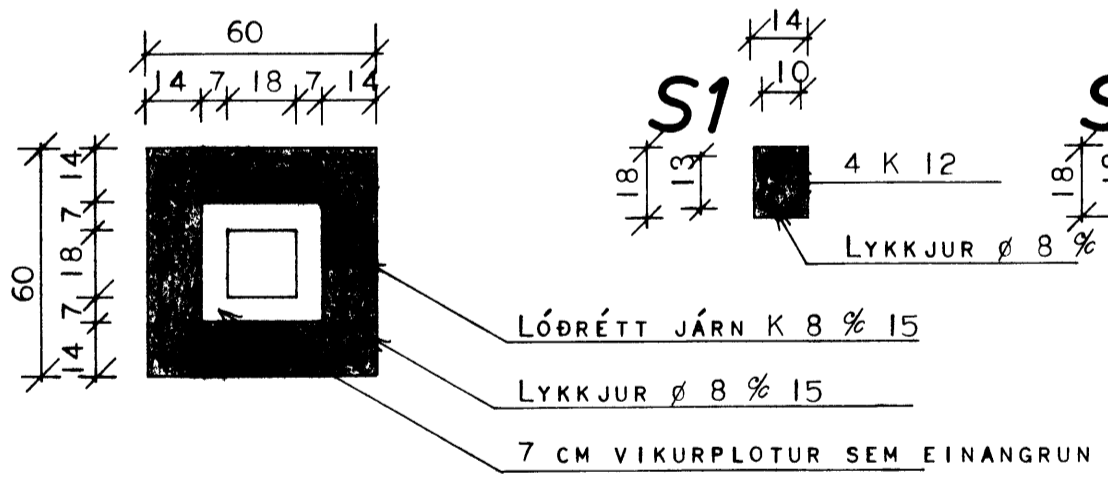

TÁKN.
 ← NEÐSTU JÁRN Í PLOTU LEGGIST SAMSIDA MERKI
 --- UPPBEYGJUR BYRJA
 - - - JÁRN Í EFRA BORDI PLOTU
 ——— JÁRN Í NEÐRA BORDI PLOTU

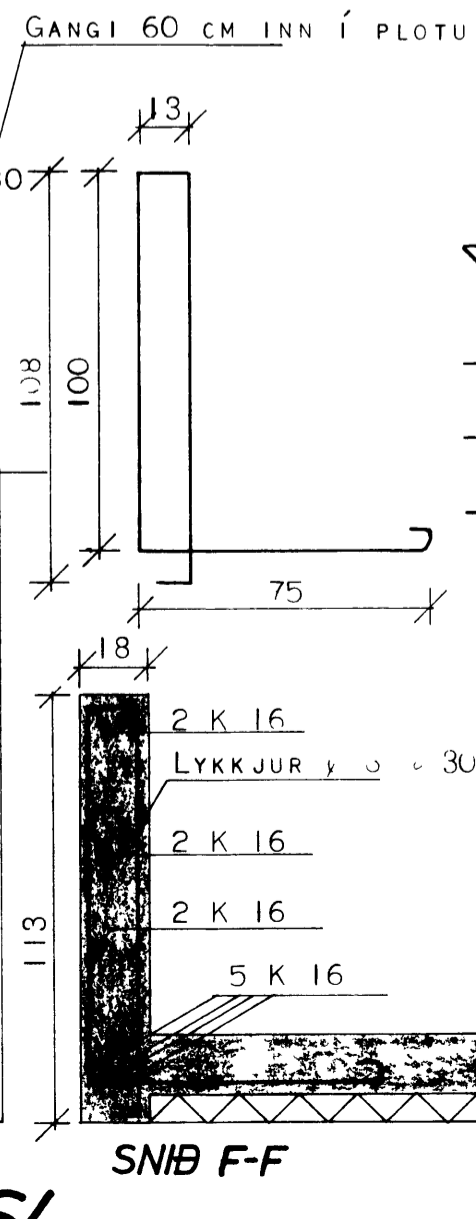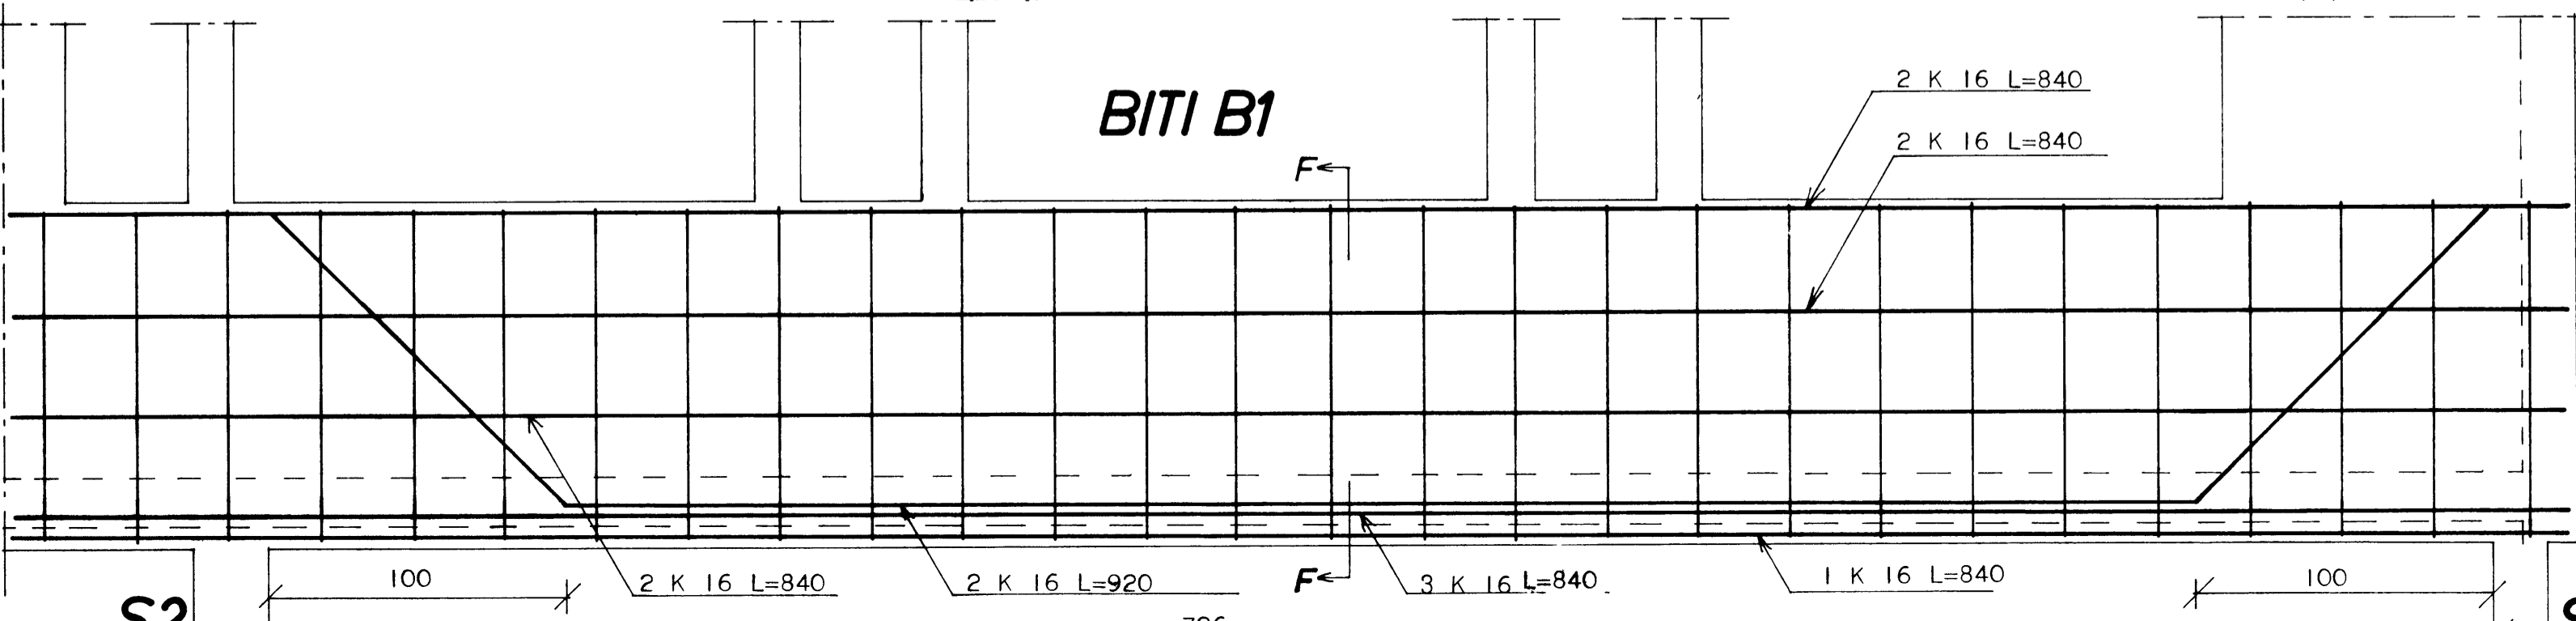

HÚSNÆÐISMÁLASTOFNUN RÍKISINS	
JÁRN BENT STEINSTEYPA	EINBYLISHÚS
LOFT YFIR KJALLARA	VERK NR.
MÁL 1:50 1:20	2000
Björn Guðlaugsson	