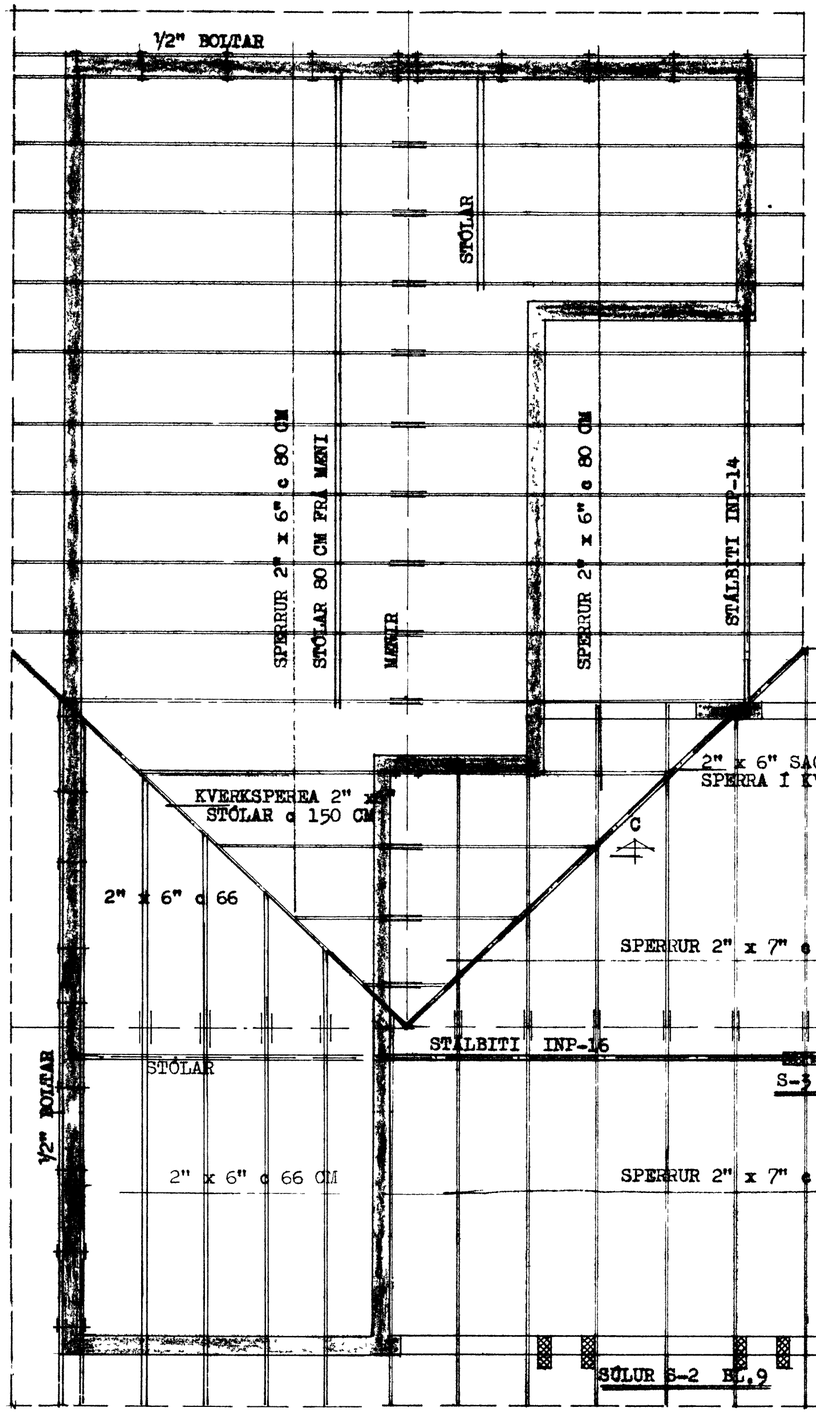

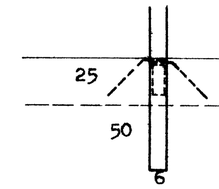

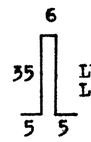

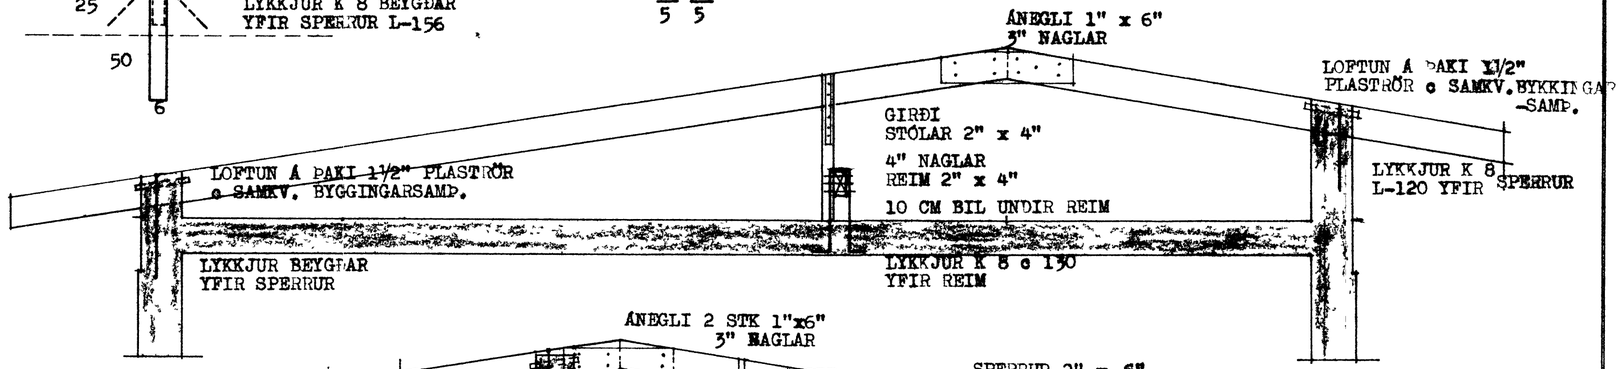

SNIÐ - A 1:20

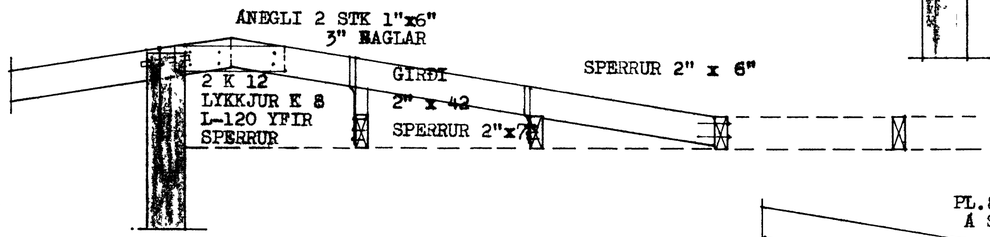

SNIÐ - C 1:20

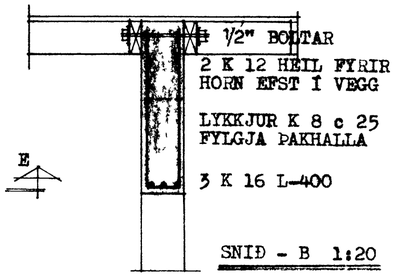

SNIÐ - B 1:20

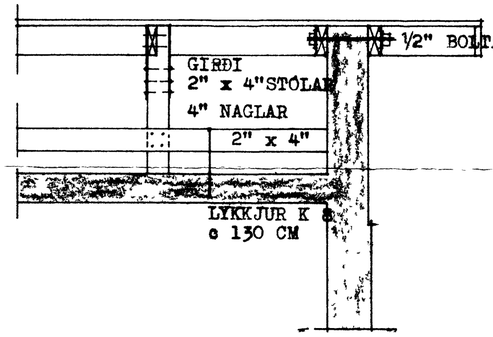

SNIÐ - D 1:20

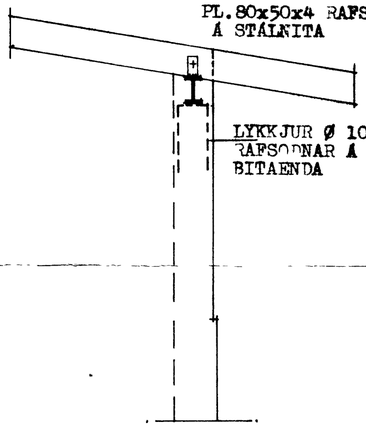

SNIÐ - E 1:20

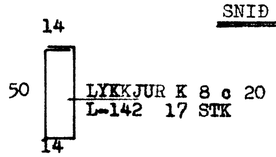

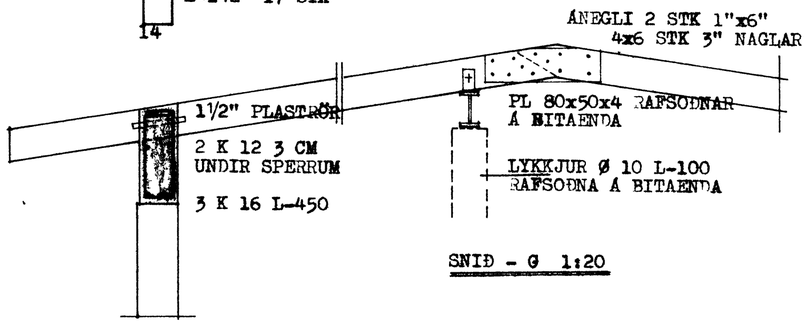

SNIÐ - G 1:20

SNIÐ - F 1:20

SKÝRINGAR:

SPERRUR OG STÓLA SEM LIGGJA Í EÐA AÐ STEYPU SKAL FÚAVERJA MEÐ TD. C-TOX.
ALLUR ÞAKSAUMUR OG BOLTAR GALV.
STÁLBITA OG FESTINGAR SKAL RYÐHREINSA, MENJA OG MÁLA MEÐ RYÐVARNARMÁLNINGU.

STEINGRÍMUR TH. ÞORLEIFSSON MTFÍ		
HEIÐARÁSUR 1...6 VIÐBYGGING FJÓRUM ÍBÚÐUM		
MÁL	1:50 1:20	ÞAKBITAR OG VEGGIR GRUNNMYND OG SNIÐ
DAGS.	MAÍ 1974	