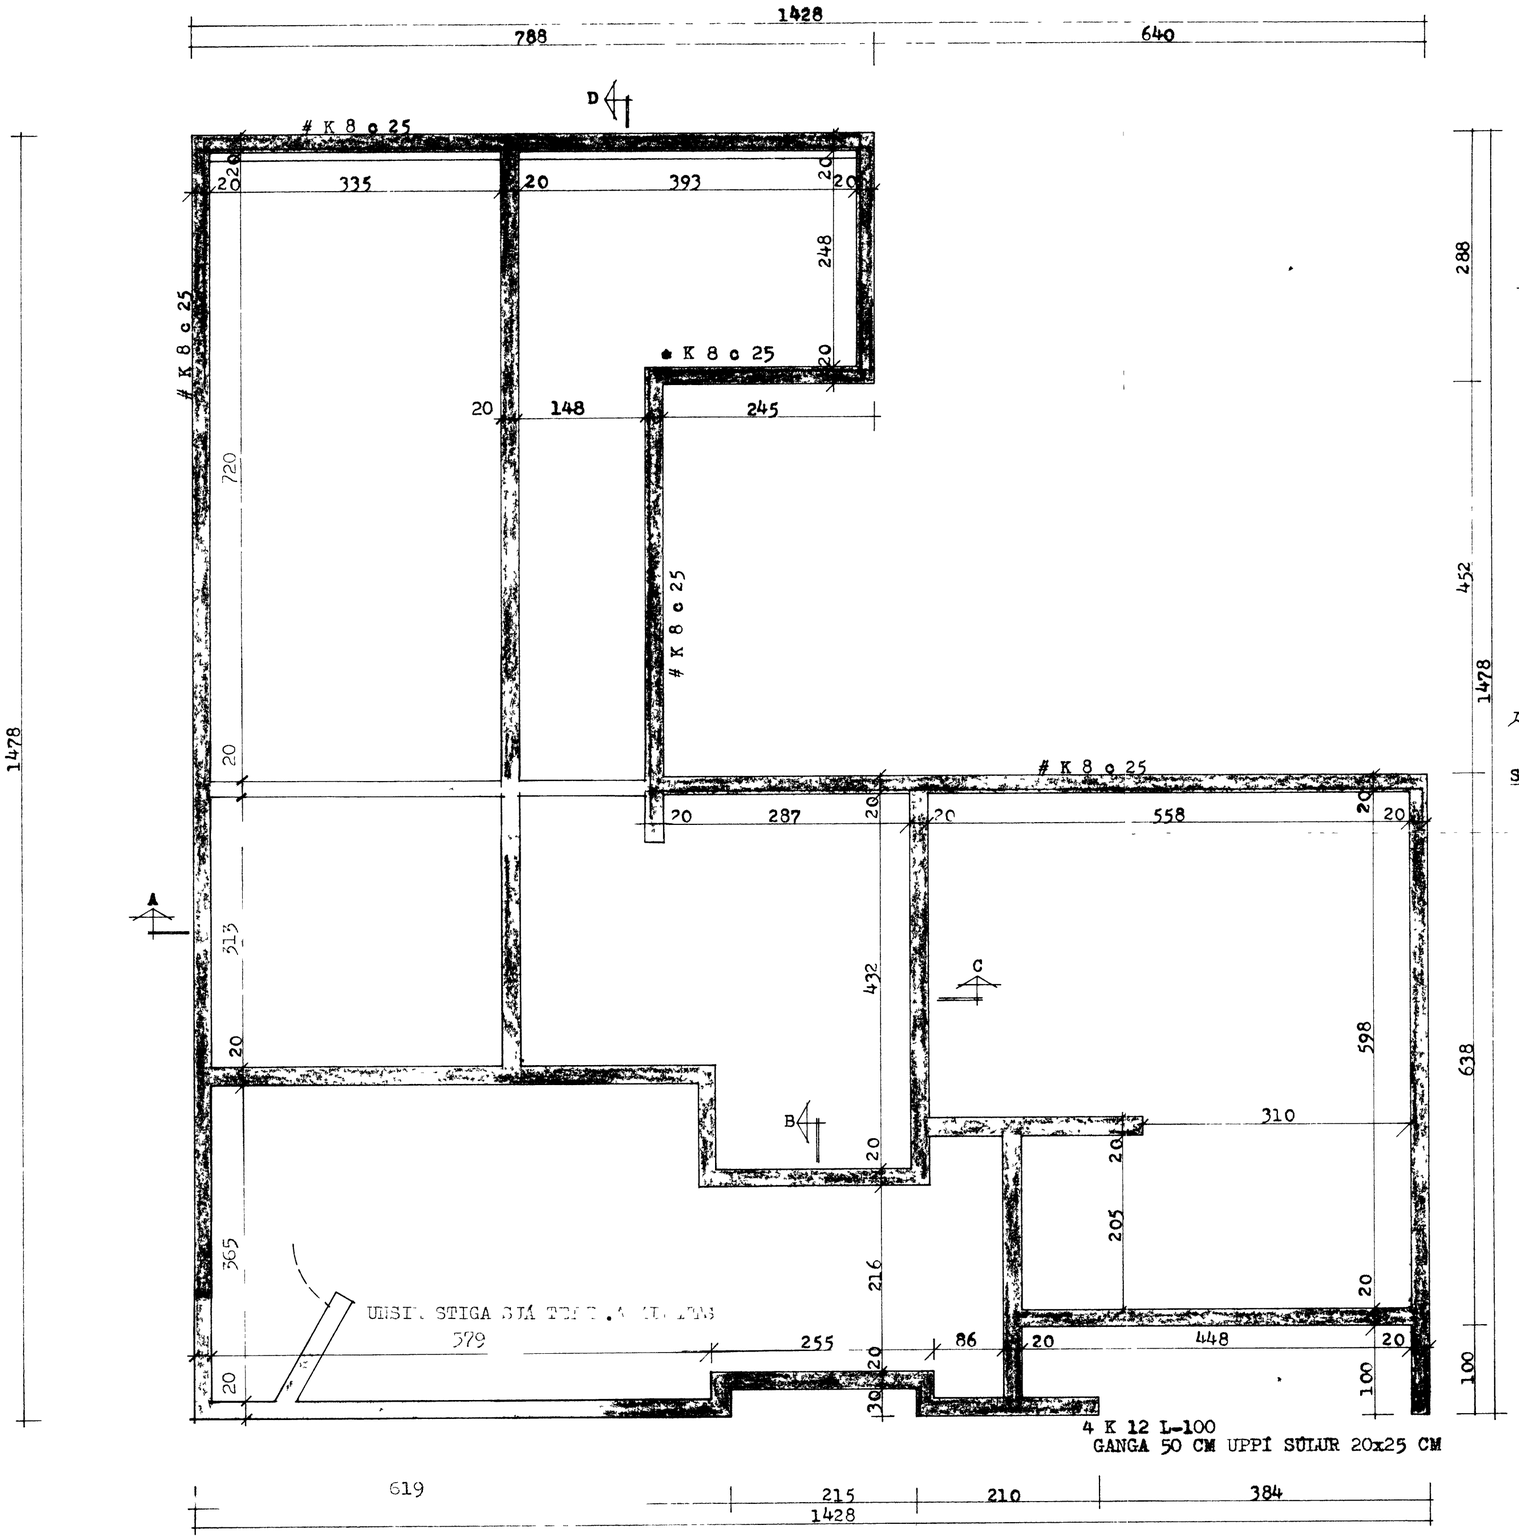

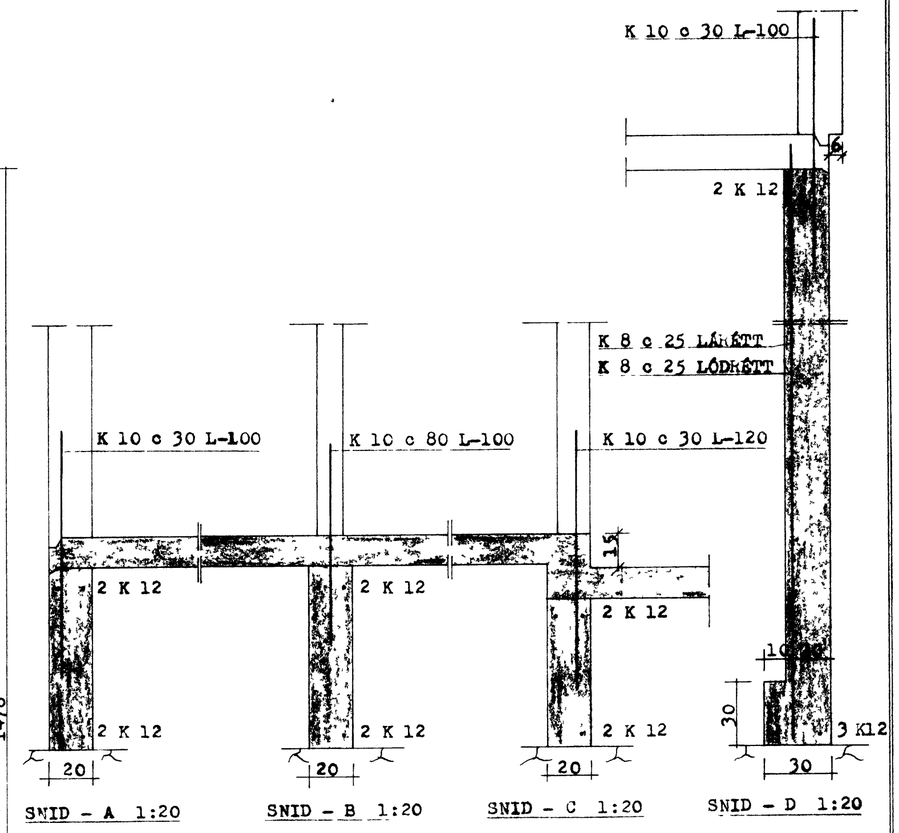

SKÝRINGAR:

REIKNAD ER MED AD UNDIRSTÖDUR STANDI Á KLOPP.
STEYPUGÆÐI S-160 SAMKV. ÍSL. STAÐLI (MINNST 300 KG SEMENT Í M^3 STEYPU) Í UNDIRSTÖDUR OG GÓLFPLÖTU, SEM STEYPIST MINNST 12 CM Á ÞYKKT.
STEYPUSTYRKTARSTÁL KS 40 MERKT-K-
ÁLAG VERÐUR UM 35 TON/M^2.

STEINGRÍMUR TH. ÞORLEIFSSON MTFÍ		
HEITA TÚN 17.6 [illegible] [illegible]YTUM		
MÁL	1:20 1:50	JÁRNBENT STEINSTEYPA UNDIRSTÖDUR GRUNNMYND OG SNID
DAGS.	[illegible] 1974	
BLAÐ	1	Samþ.: [illegible]