




VESTURHLID

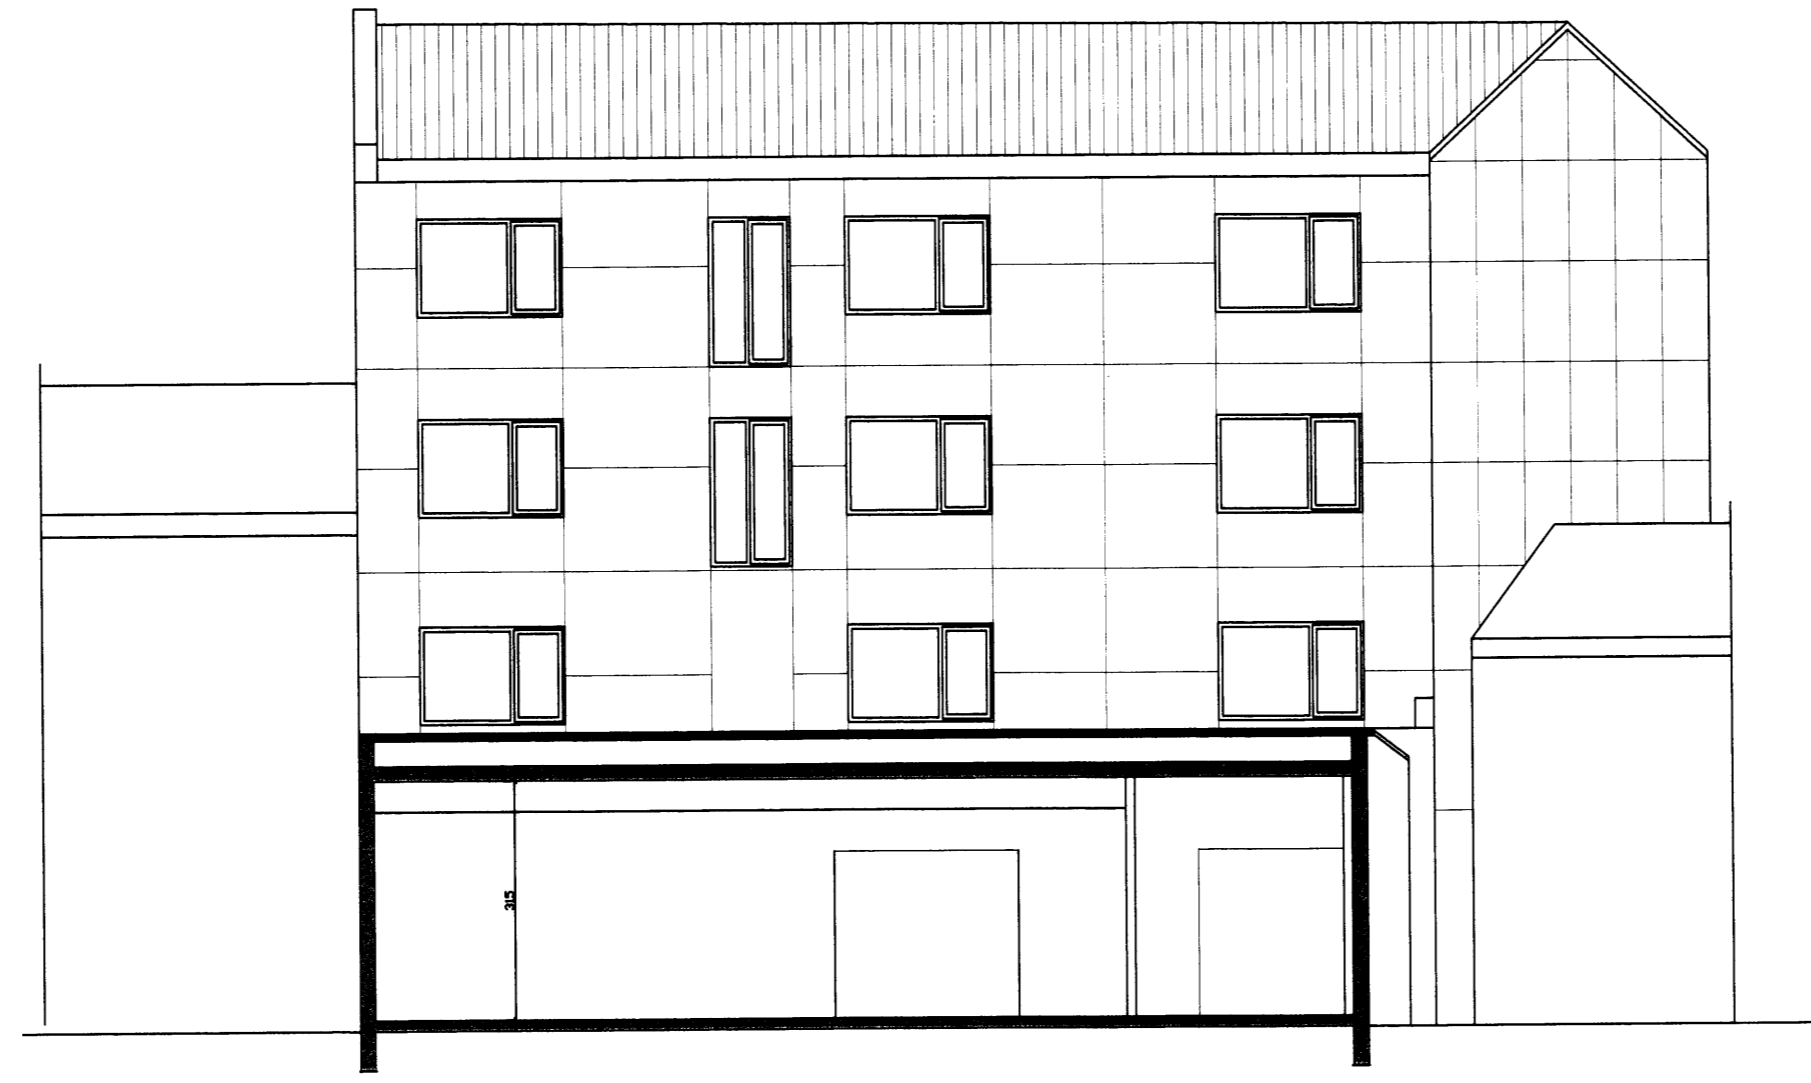


SNID B-B

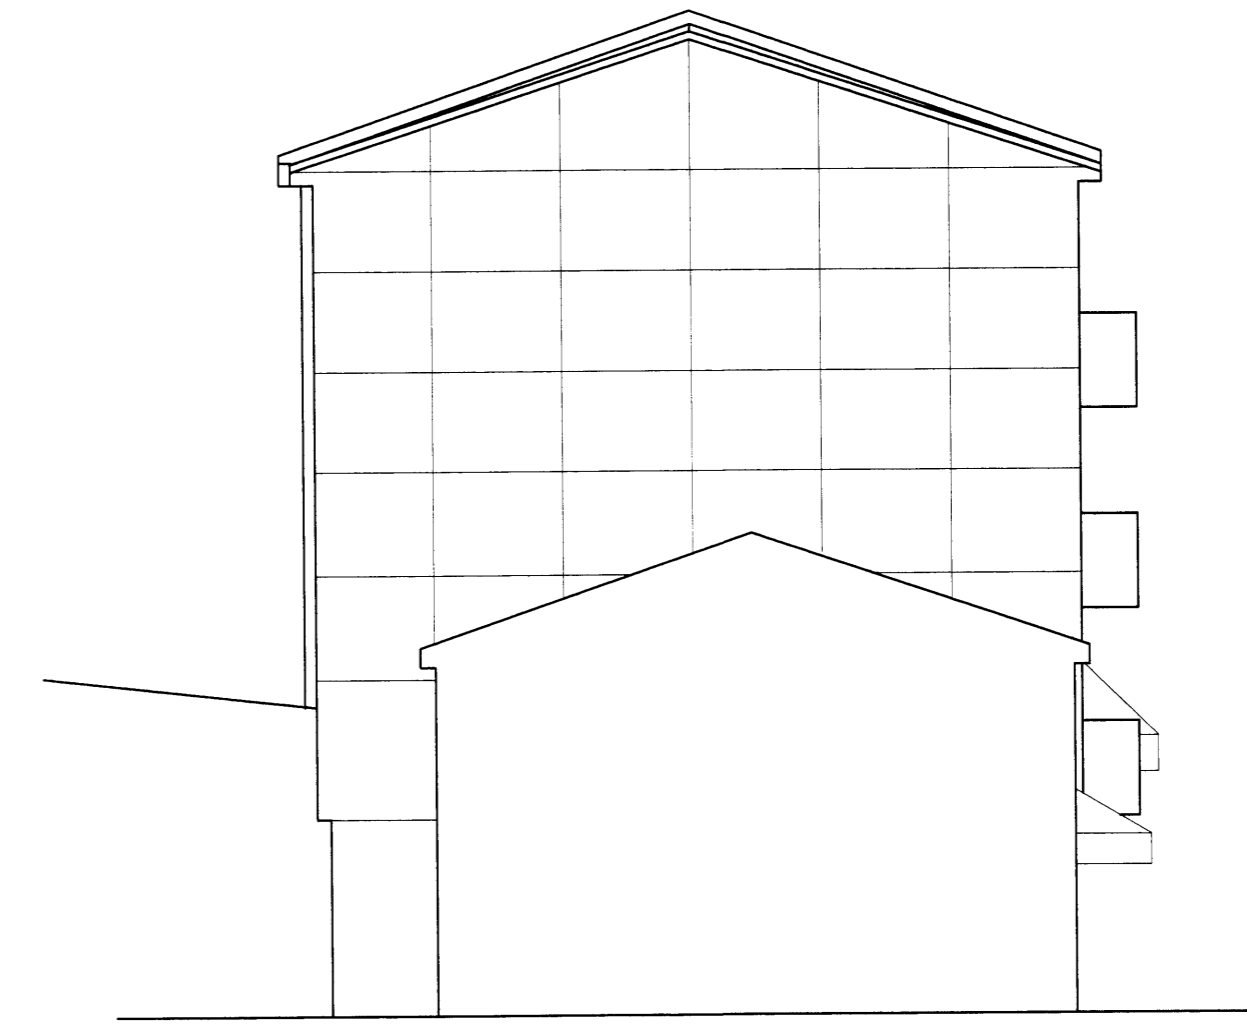


NORÐURHLID

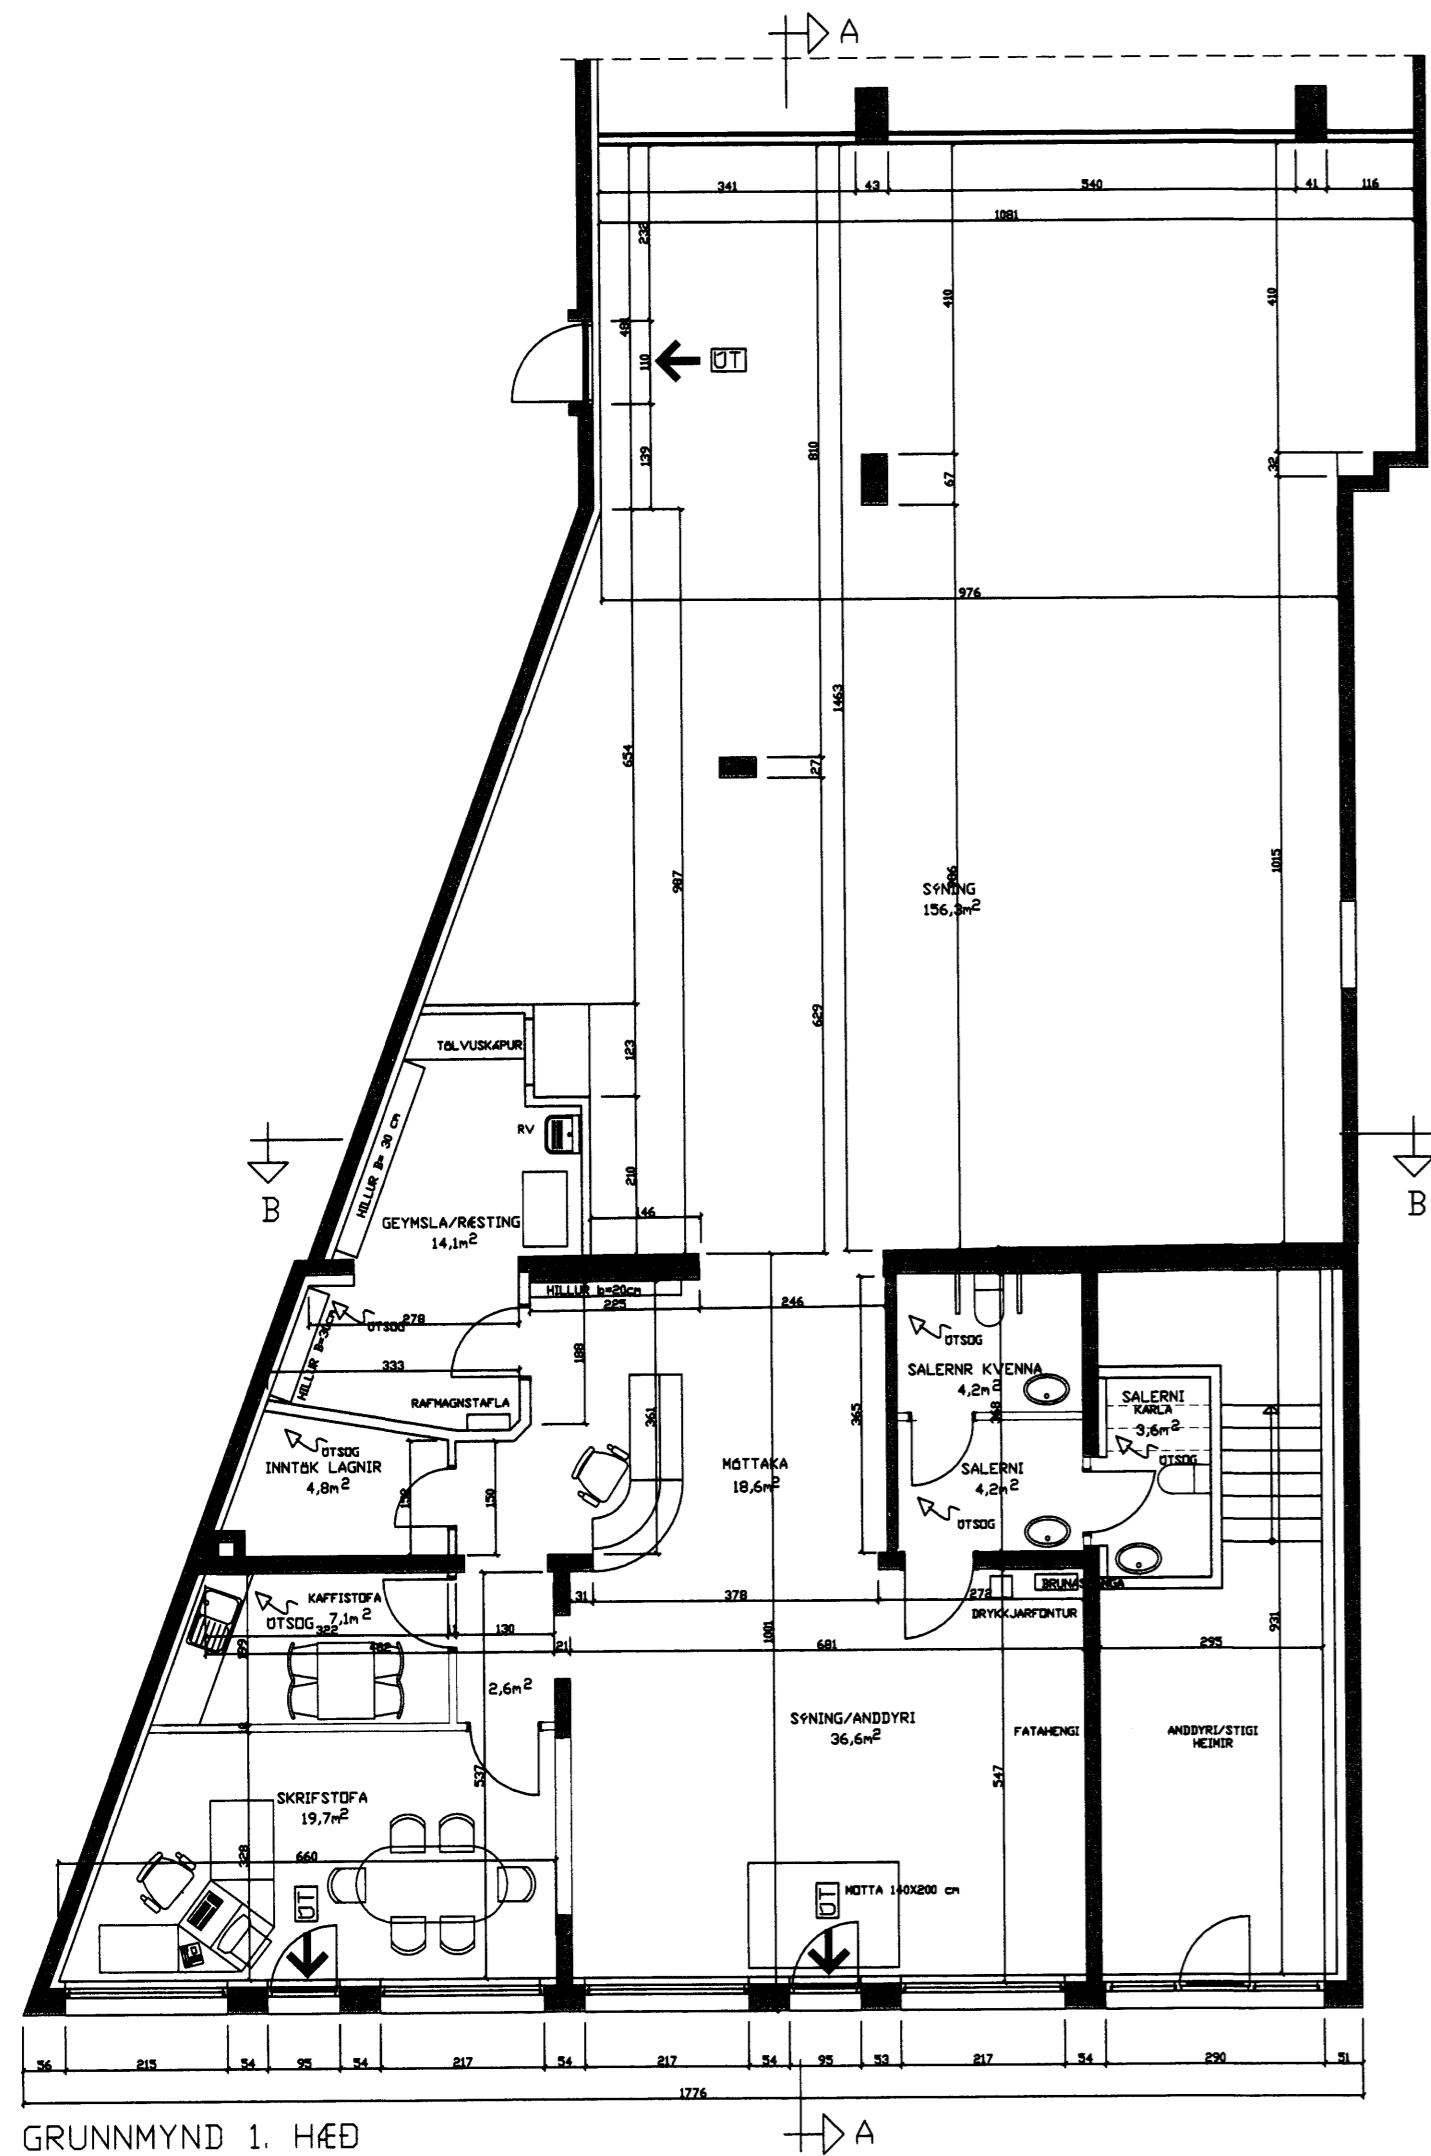

GRUNNMYND 1. HÆÐ

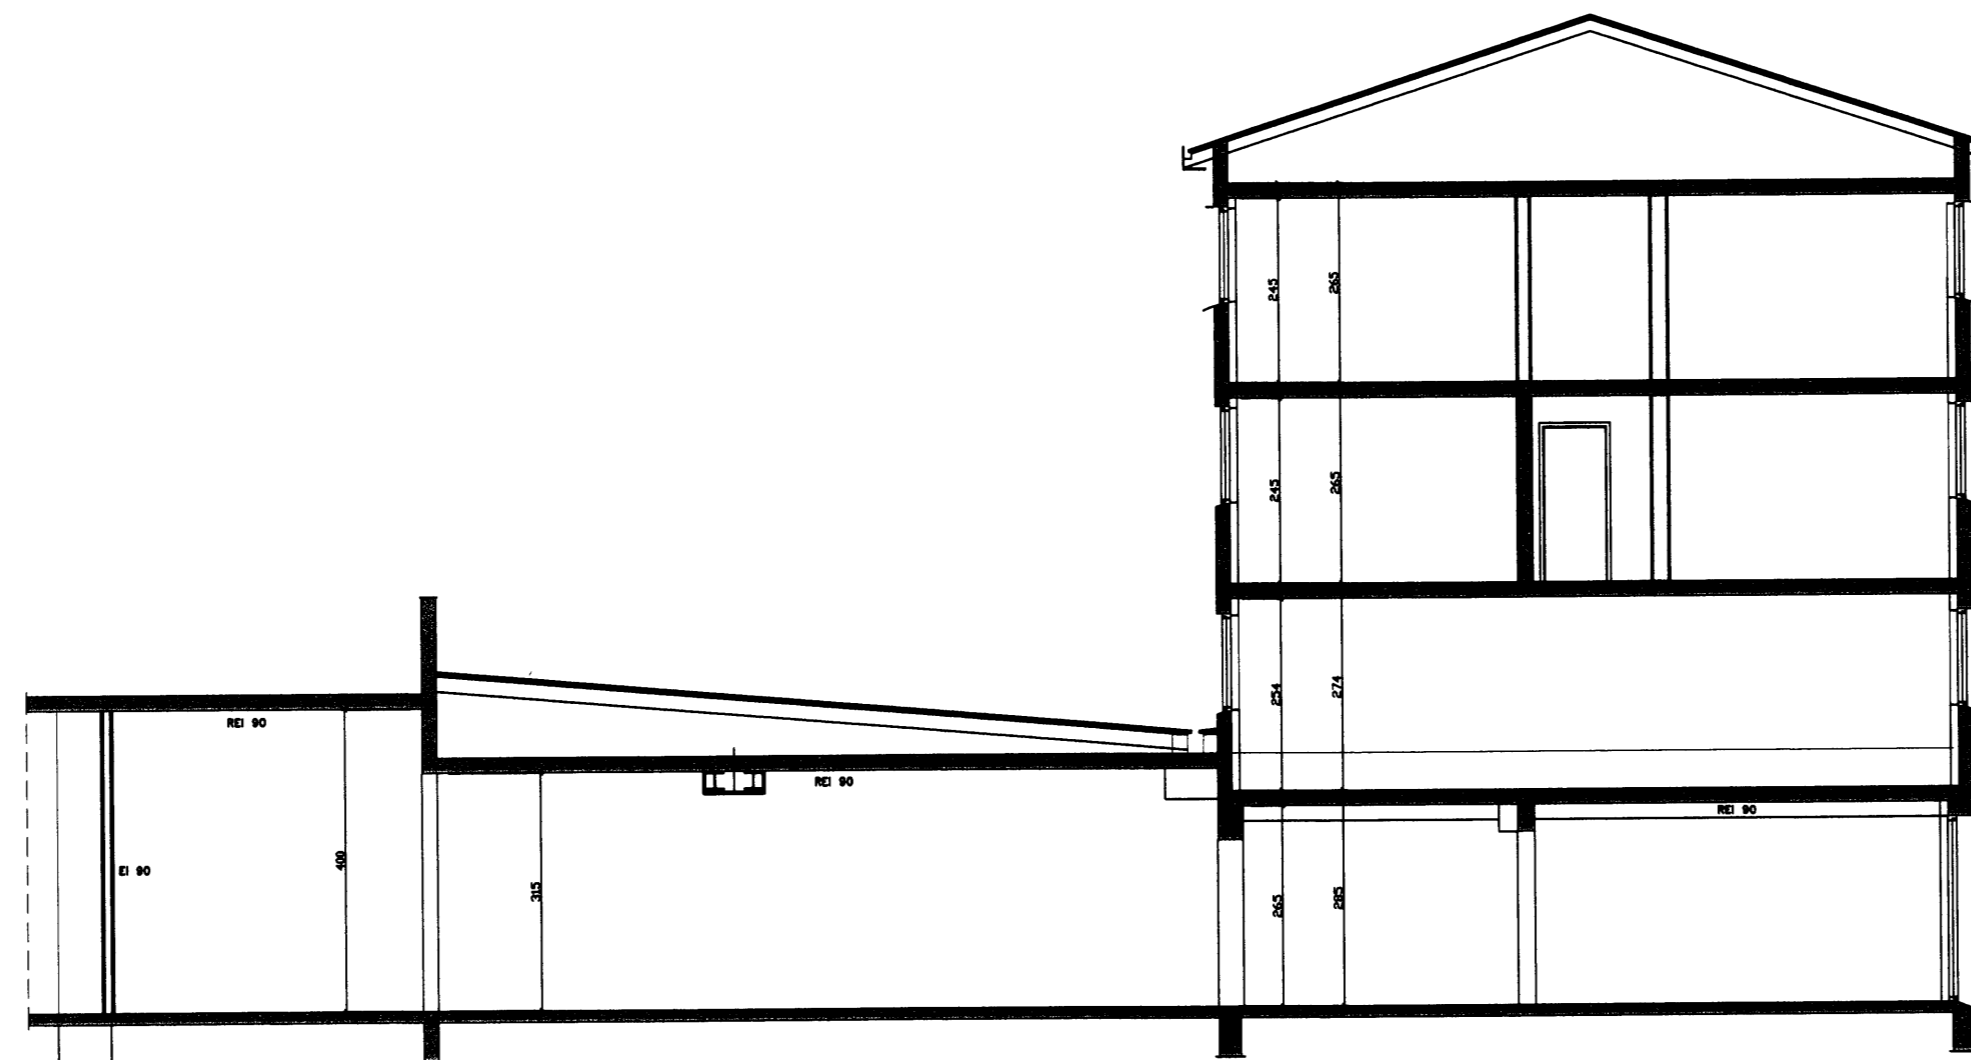

SNID A-A

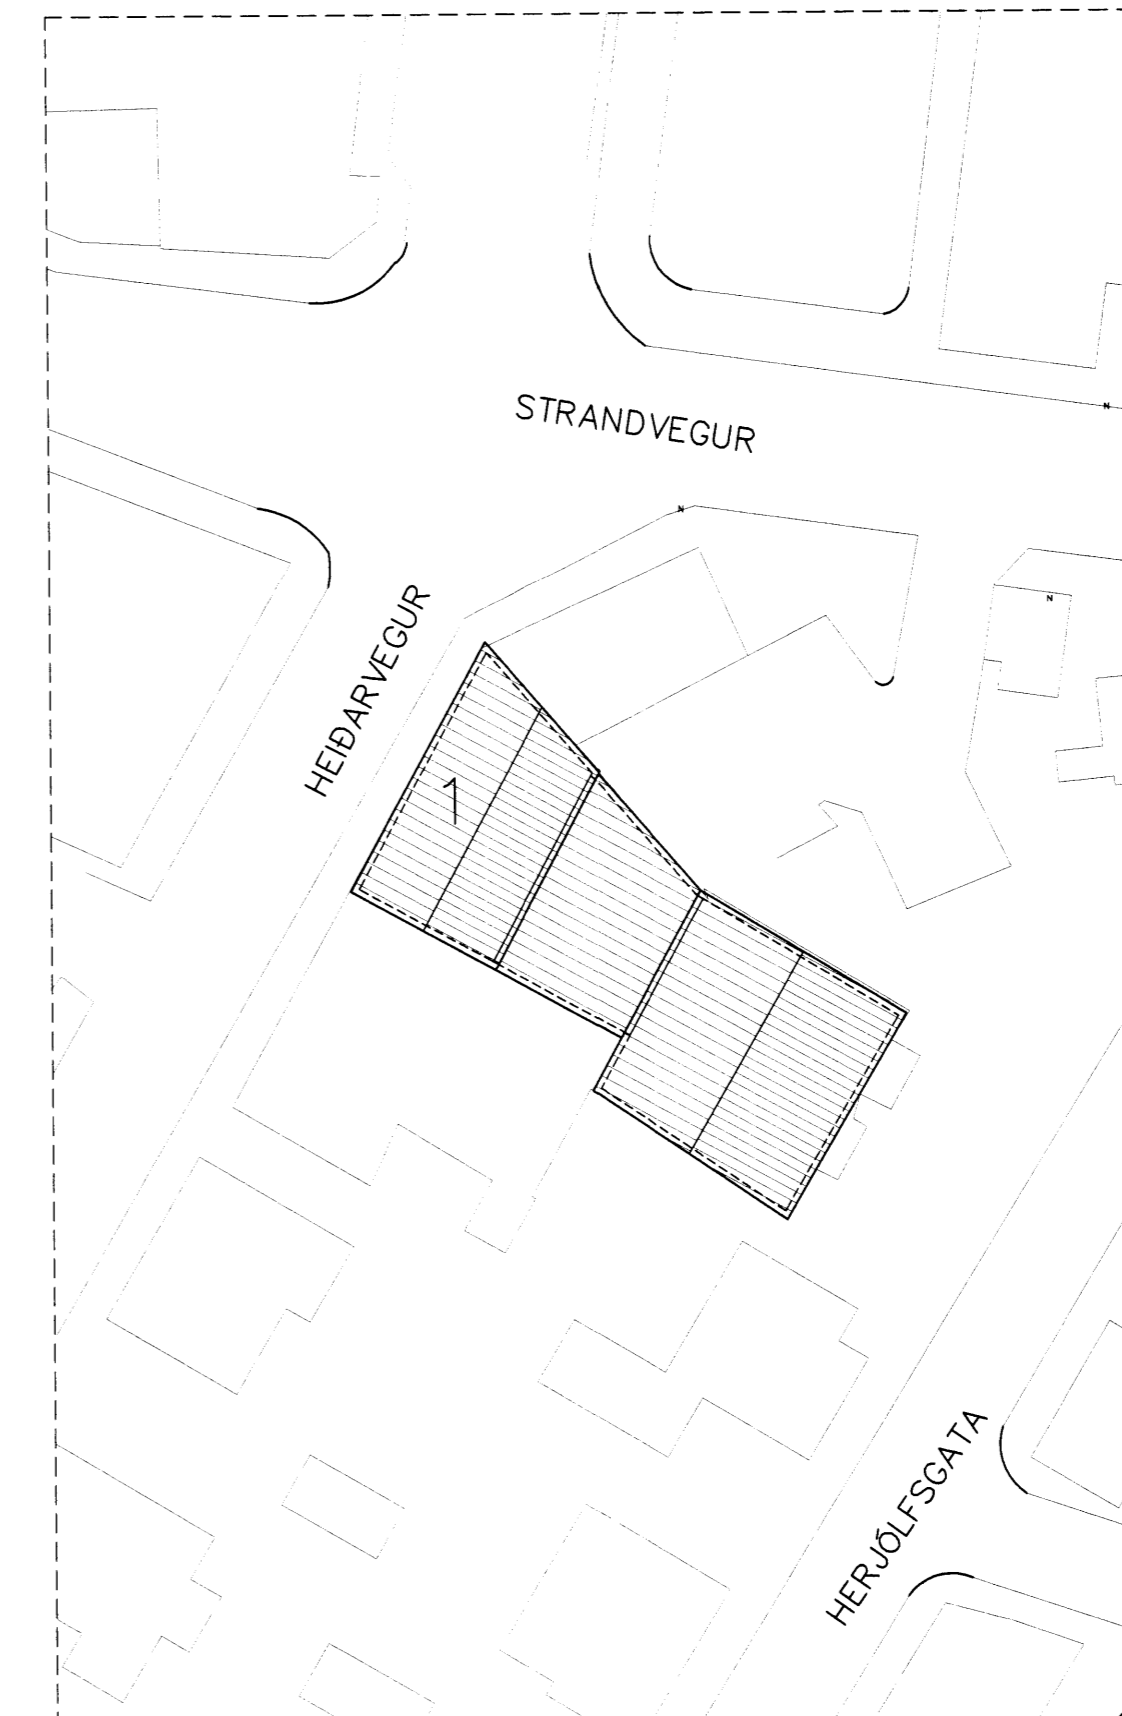

AFSTÖÐUMYND M=1:500

Handwritten signature or initials.

NR	DAGS.	BREYTING
A		
B		
C		
D		
E		
F		
G		
H		

SKÝRINGAR

GERT ER RÁÐ FYRIR AD INNRETTA SURTSEYJARSTOFU A JARDHED HEIDARVEG 1 OG HLUTA AF HERJOLFSGATA 4. UNRÆÐ EINGUR VERÐUR EIN BRUNASAMSTEDA OG ENGIN TENGING VID ABRA HLUTA HOSANNA VEGGIR ÞAR REI-90 OG EI-90

- DTVEGGIR: 15-40 cm JARNBENT STEYNSTEYPA EINANGRADIR AD INNAN, FORSKALNINGU OG PLASTI. POSSABIR AD INNAN OG SANDSPARTLADIR, AD UTAN POSSABIR.
- MILLIVEGGIR: 15-21 cm JARNBENT STEYNSTEYPA POSSABIR/ SANDSP. 10-11 cm HLADNIR VIKURVEGGIR POSSABIR/ SANDSP. 10-15 cm HLADNIR VIKURVEGGIR GIFSVEGGIR KLÆNING I I. FLOKKI. EINANGRADIR MED STEINULL. 15 cm JARNBENT STEYNSTEYPA FLDTAD
- GOLFPLATA: 20 cm JARNBENT STEYNSTEYPA
- PLATA: UPPSTALAD TIMBURKAK 4 18 cm JARNBENTA STEYNSTEYPUPLBTU, EINANGRUN 20cm ÞAKULL
- ÞAK: LINLUMDOKUR 4 FLDT
- GOLF: BAF/ VS FLISAR ÖNNUR GOLF
- LOFT: HLJODDEIFI PLATUR I ANDYRI, SKRIFSTOFU, KAFFISTOFU OG HLUTA AF SAL ÖNNUR MALUB FLISALAGGIR 4 BODUM OG VID VASKA
- VEGGIR: ABRIR SANDSP. OG MALADIR
- LOFTRETING: VELRENT OSOG FR4 BODUM SAMT. 1200 US
- GOLFRETFURÞLIT: BODUM HALLI AD NIDURFILLUM DRYGGISGÆSLA I HOSID SKAL SETJA BRUNAVIDVORUNARKERFI OG NEYDARLÝSINGU SAMKVEMT REGLUGERÐ.

ÖMTIMI I HOSNEÐINU MEDALTAL 1,5 SEK. HLJODBEINANGRUN MILLI HERBERGJA 45 dB

STÆRÐIR: SURTSEYJARSTOFA 264 M2 NETTÓ OG 294 M2 BRÖTTÓ

Handwritten notes in Icelandic.

Teiknistofa PZ ehf
Ráðgjafarverkfræðipjónusta FRV

Kirkjuvegi 23 900 Vestmannaeyjum Sími 481-2711 Fax-481-3076
Heimasíða <http://www.teiknistofa.is> Netfang pz@teiknistofa.is

Verkheiti
HEIDARVEGUR 1 VESTMANNAEYJUM
TILLAGA 3 AF SURTSEYJASTOFU
Verkefni
GRUNNMYND 1.HÆÐ, SNID,
ÚTLIT OG AFSTÖÐUMYND

Dags.	Hannað	Verk.nr	Mælikvarði
MARS 10	PZ	0914	1:500 1:100
Yfirfarið	Teiknað	Teikn.nr	Breyting
	EA	101	
Samþykkt			