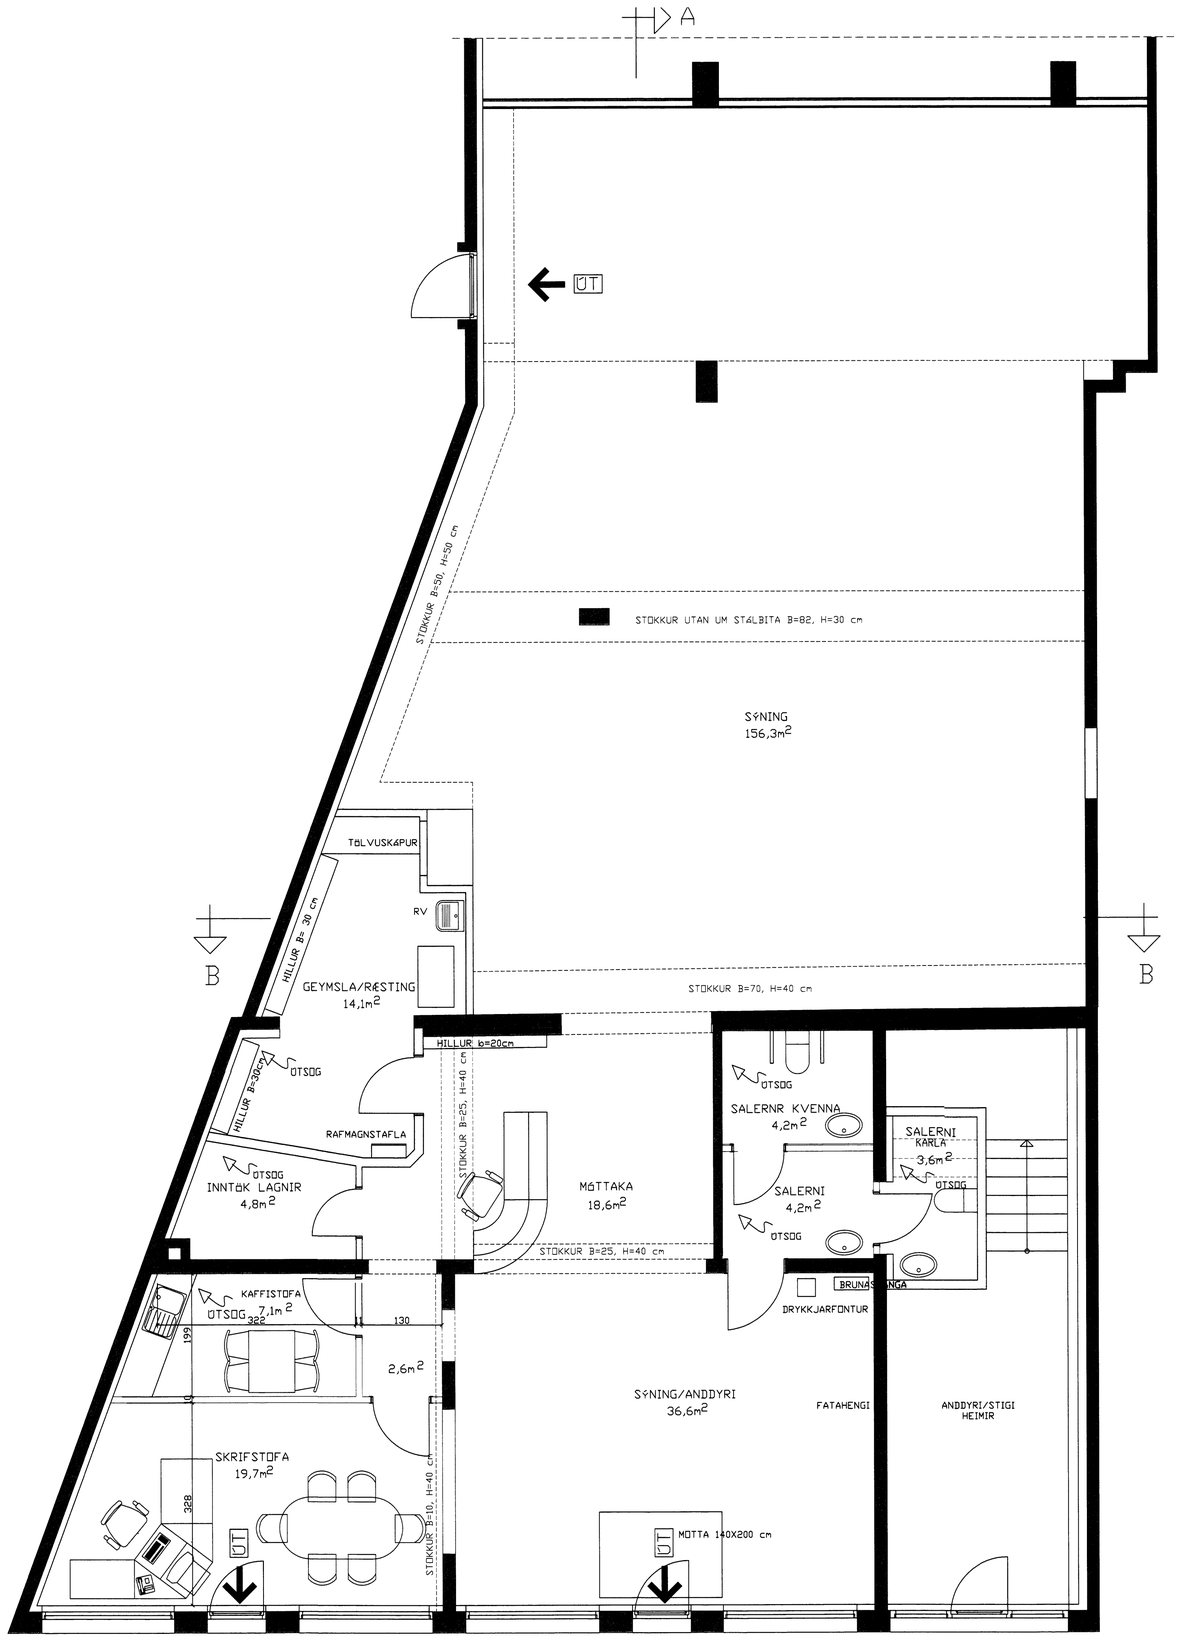

GRUNNMYND 1. HÆÐ

NR	DAGS.	BREYTING
A		
B		
C		
D		
E		
F		
G		
H		

SKÝRINGAR

Teiknistofa PZ ehf
Ráðgjafarverkfræðipjónusta
FRV
Kirkjuvegi 23 900 Vestmannaeyjum Sími 481-2711 Fax-481-3076
Heimasíða http//www.teiknistofa.is Netfang pz@teiknistofa.is

Verkheiti
HEIÐARVEGUR 1 VESTMANNAEYJUM
TILLAGA 3 AÐ SURTSEYJASTÖFU

Verkefni
GRUNNMYND 1.HÆÐ

Dags.	Hannað	Verk.nr	Mælikvarði
MARS 10	PZ	0914	1:50
Yfirfarið	Teiknað	Teikn.nr	Breyting
	EA	102	
Samþykkt			