1158

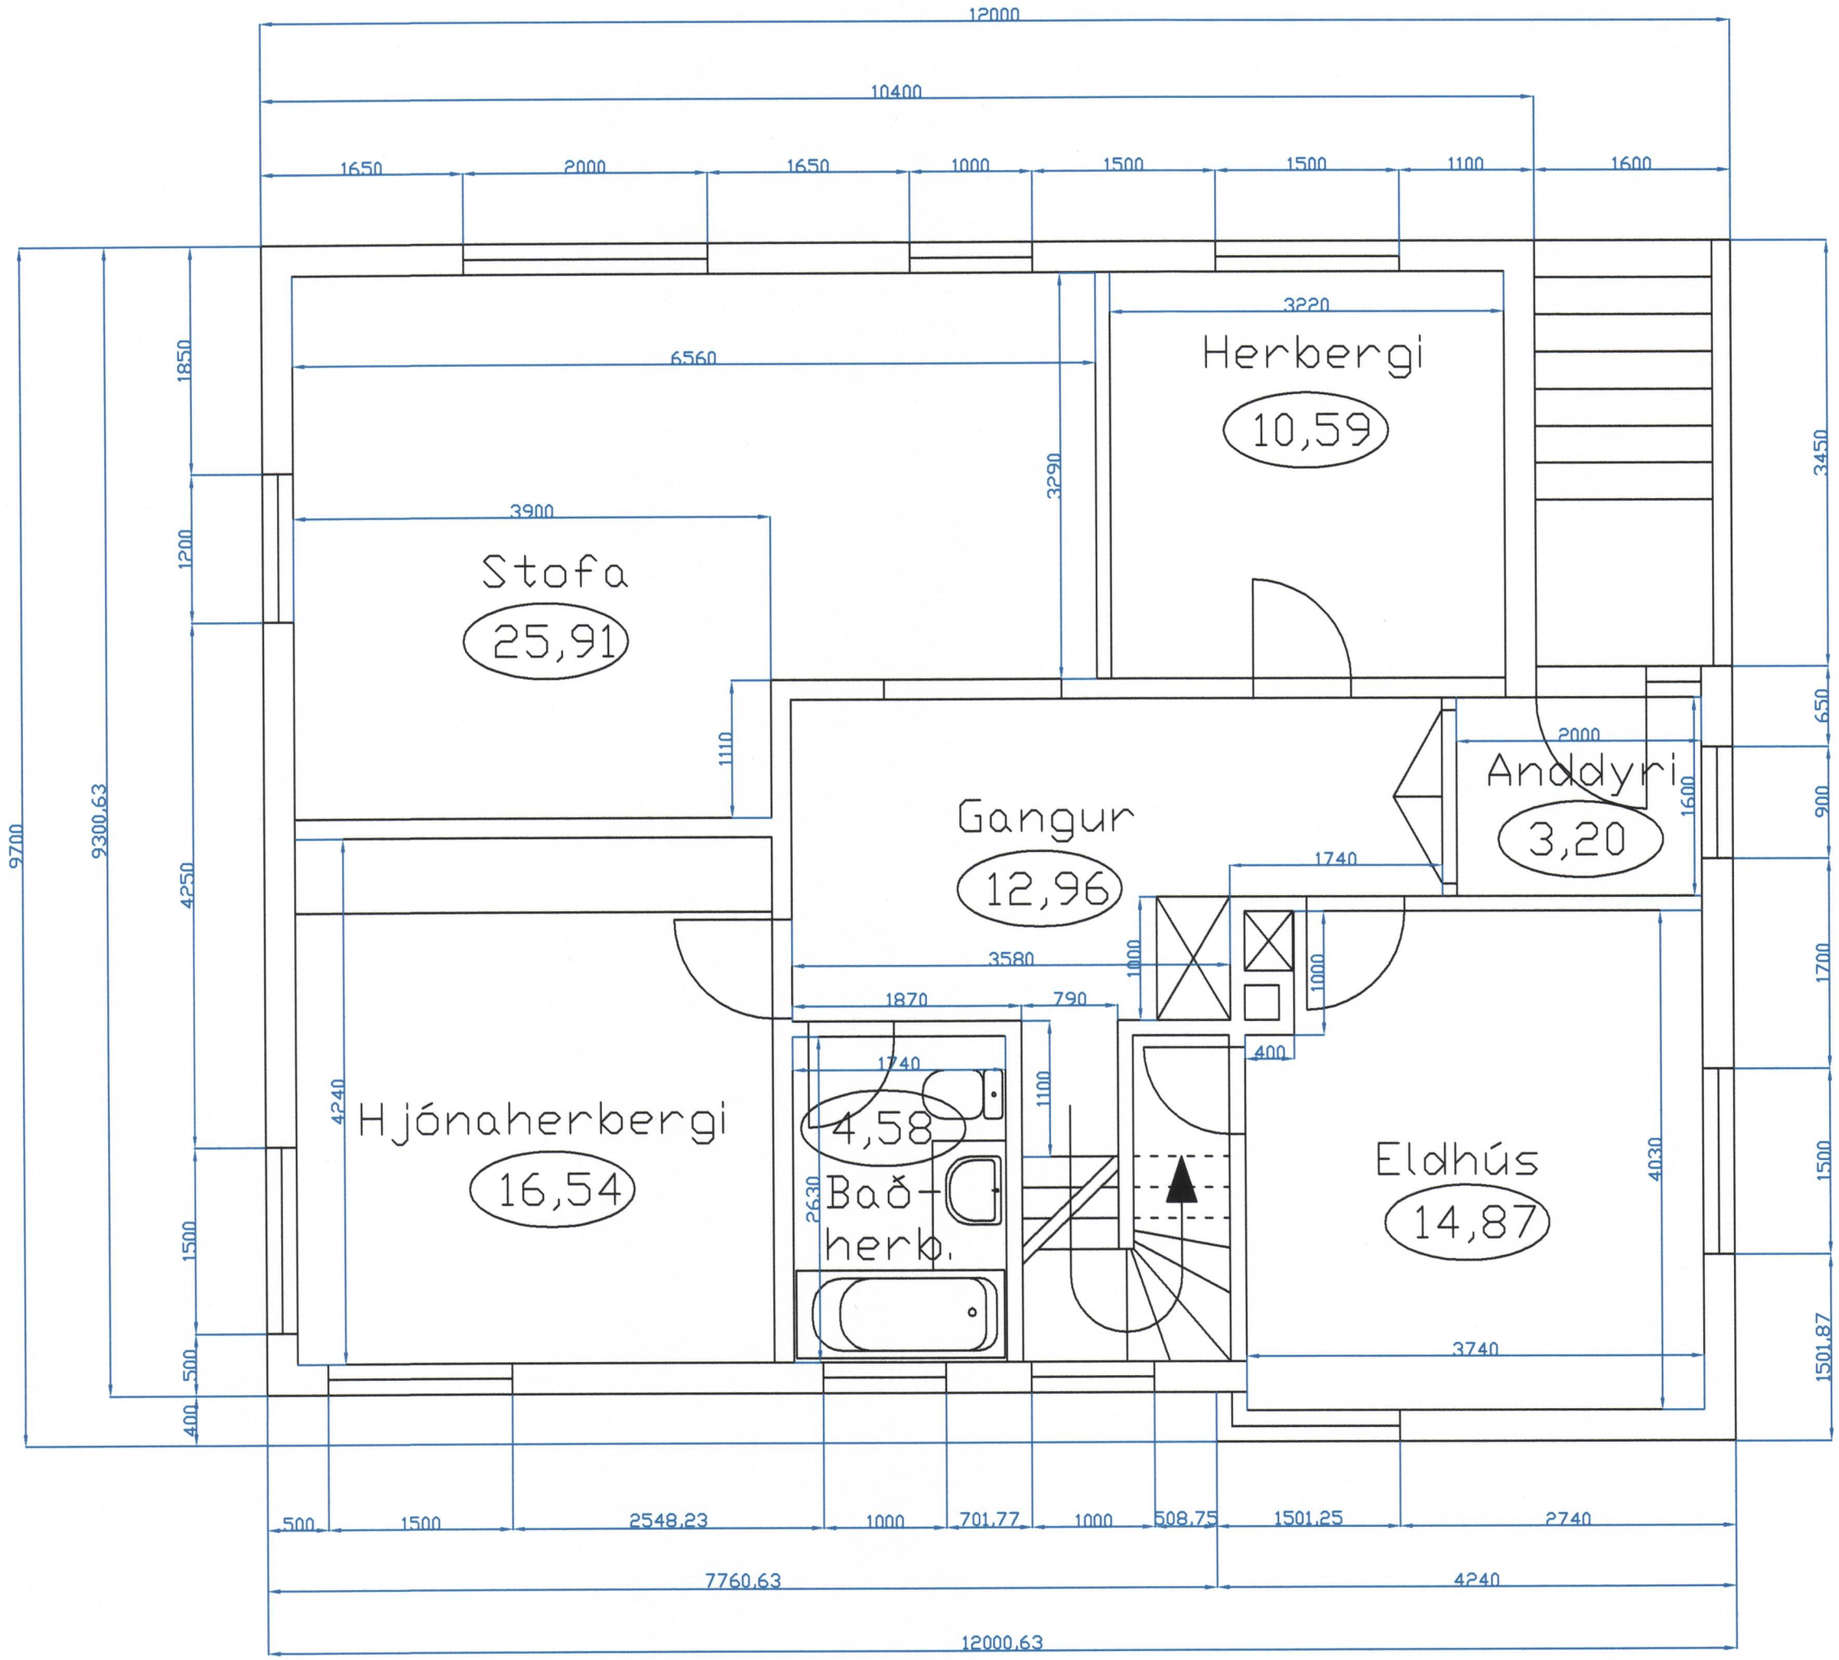

Br.	Dags.	Breyting	Br.	Sh.

VERKHEITI
Heiðarvegur 62
Vestmannaeyjum
Grunnmynd miðhæð

Hannaði:	Teiknaði: GE	Yfirfarið:
Samþykkt:		Kt.:
Tölvuskrá: HEIDARV62.DWG		
Mkv. 1:50		
Dags. 22-07-03	Nr: 2003-02-A	