1159L

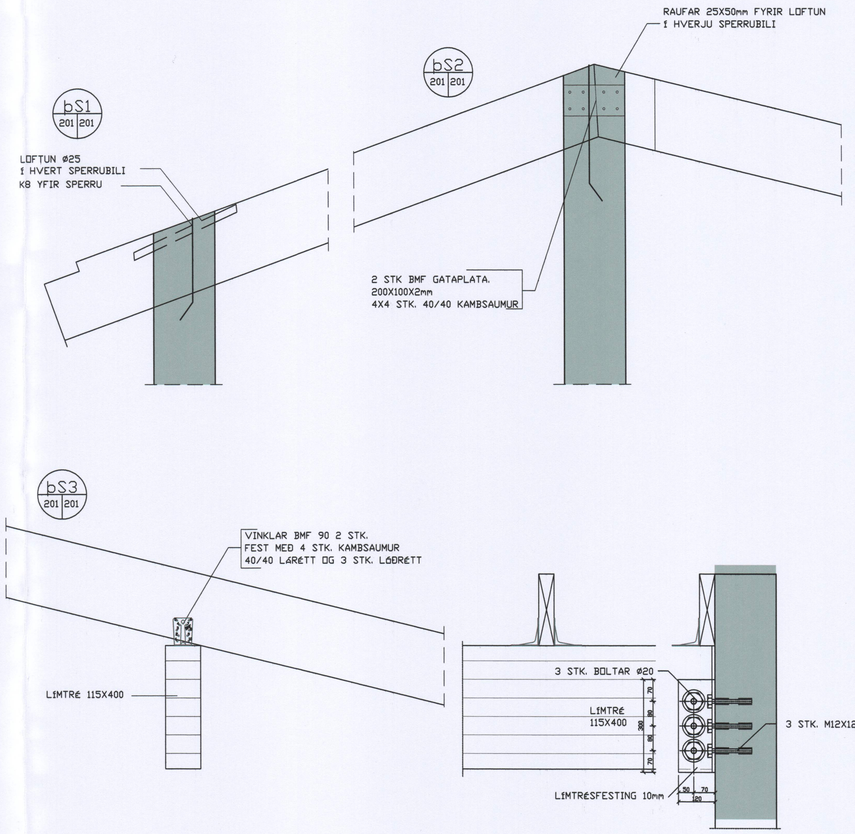

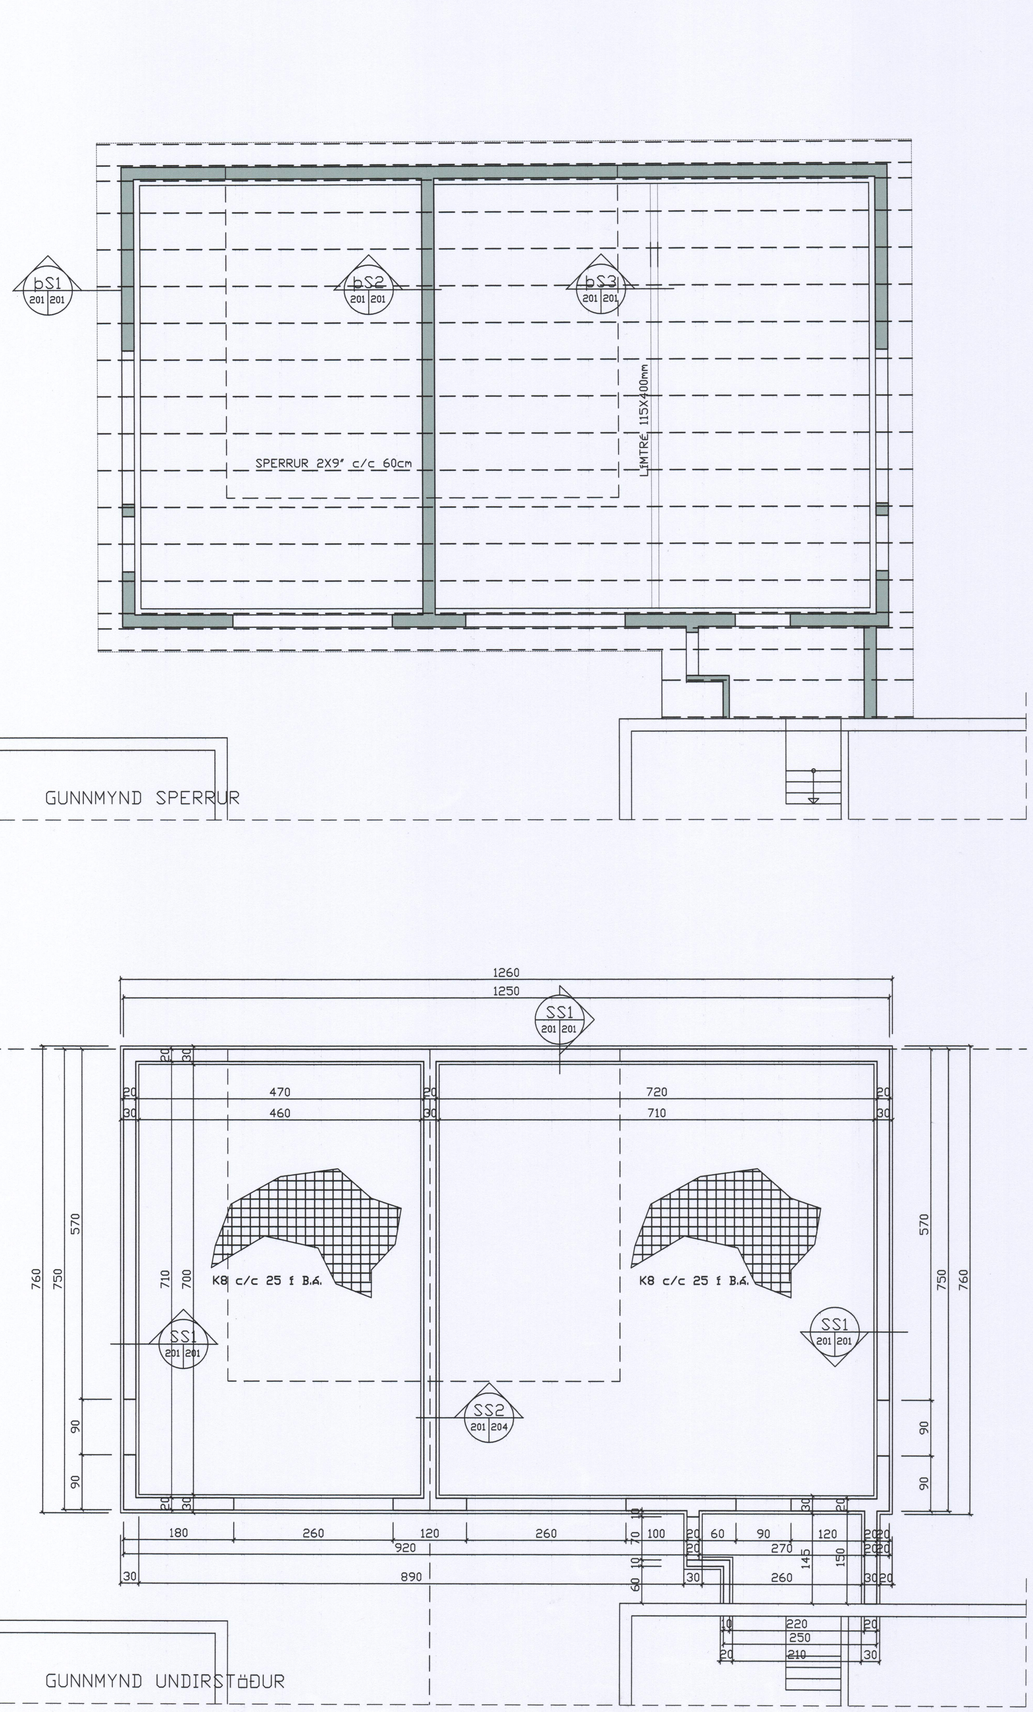

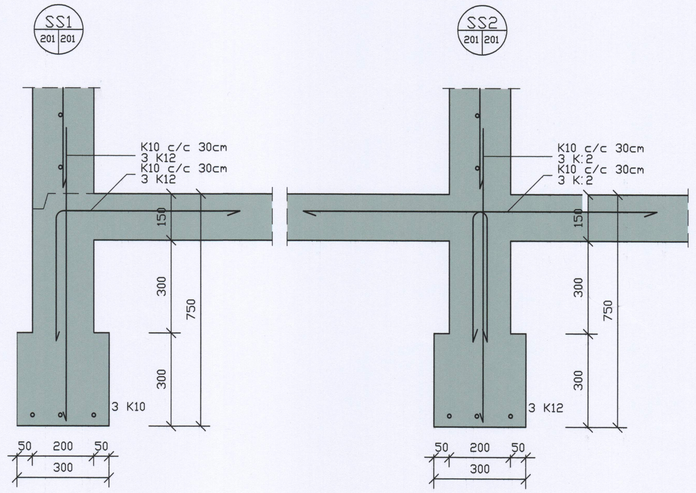

SAMÞYKKT AF BYGGINGARFULLTRÚA

15 SEP. 2006

BYGGINGARFULLTRÚINN Í VESTMANNAEYJUM

NR	DAGS.	BREYTING
A		
B		
C		
D		
E		
F		
G		
H		

SKÝRINGAR

SJÁ NÁNARI SKÝRINGAR Á TEIKN NR. 200

Teiknistofa PZ ehf
Ráðgjafarverkfræðiþjónusta
FRV

Kirkjuvegi 23 900 Vestmannaeyjum Sími 481-2711 Fax-481-3076
Heimasíða http//www.teiknistofa.is Netfang pz@teiknistofa.is

Verkheiti	BÍLSKÚR HEIÐARVEGUR 55-57 VESTMANNAEYJUM
Verkefni	UNDIRSTÖÐUR OG SPERRUR GRUNNMYND, SNIÐ

Dags.	Hannað	Verk.nr	Mælikvarði
SEPT. 06	PZ	0629	1:50 1:10
Yfirfarið	Teiknað	Teikn.nr	Breyting
	KH	201	
Samþykkt			

W:\FRV\06\0629\Reikn\55-57\dwl\0629-2.dwg, 201, 15.9.2006 14:15:16