11596

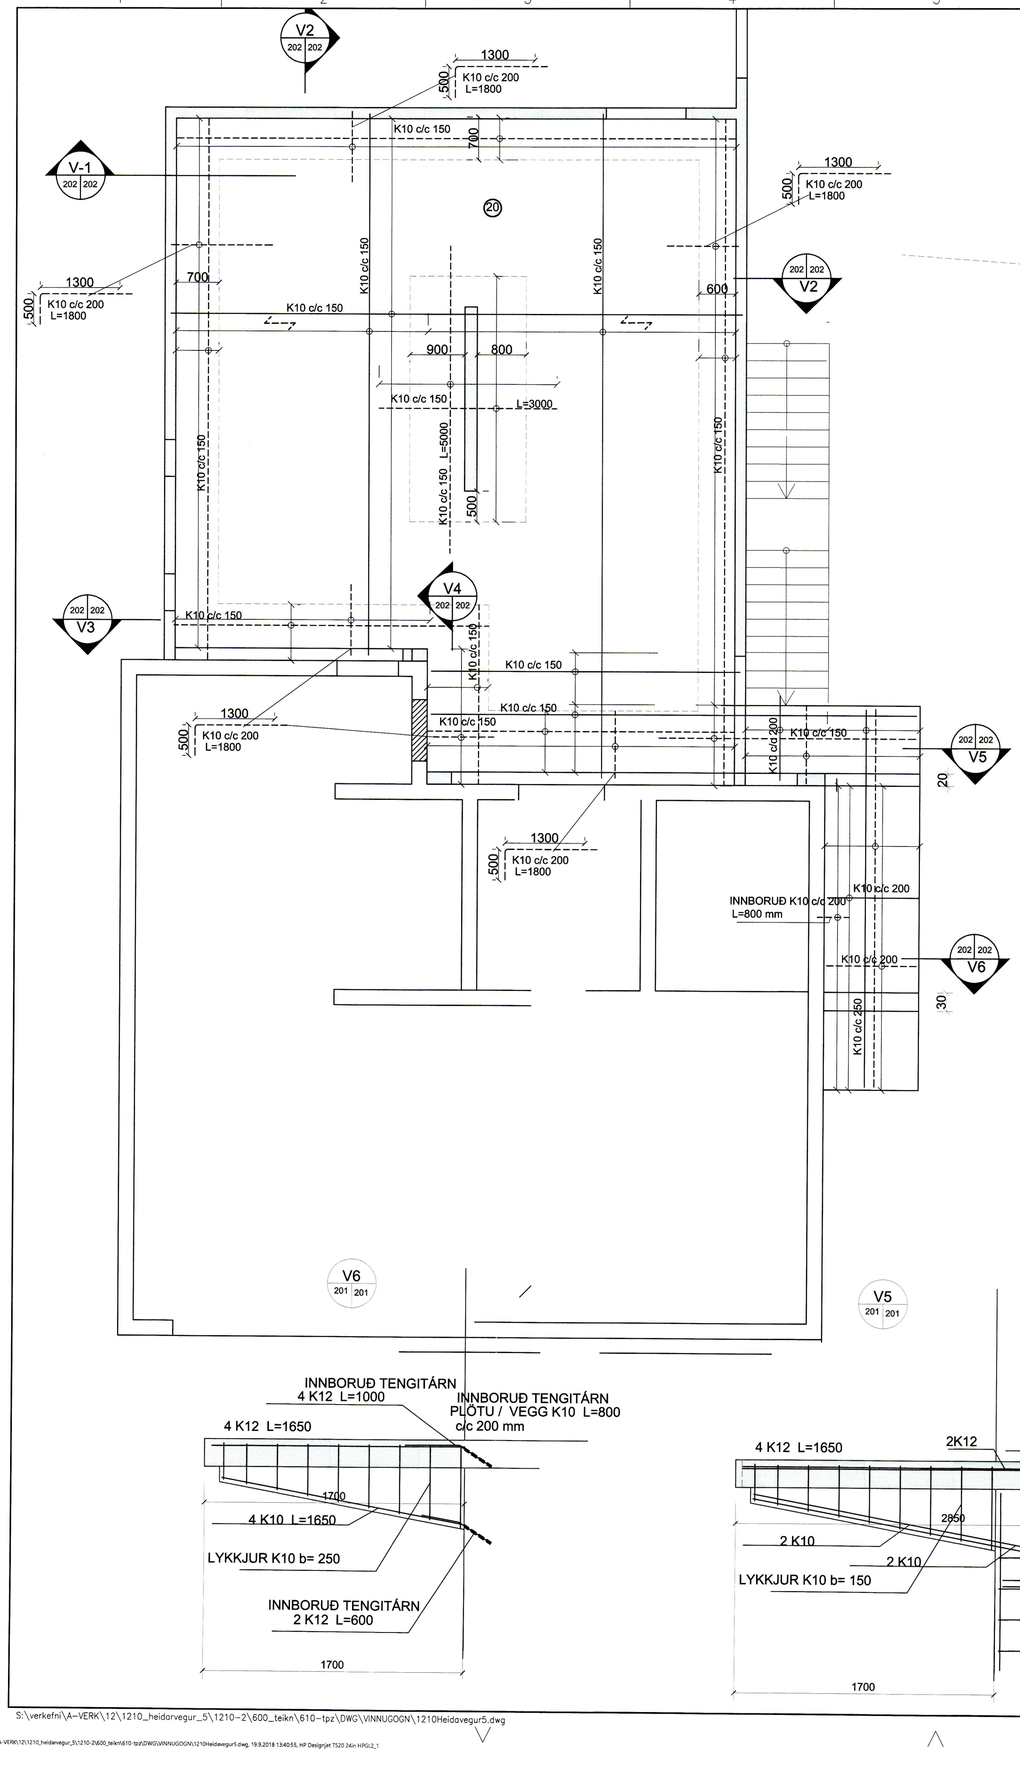

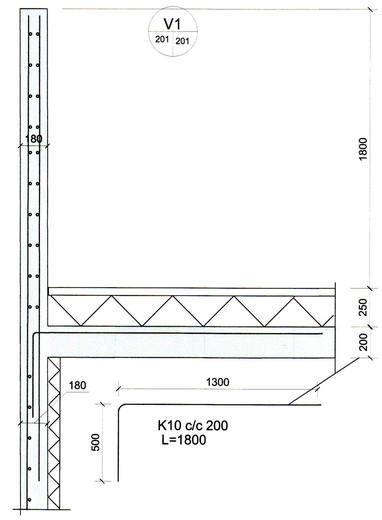

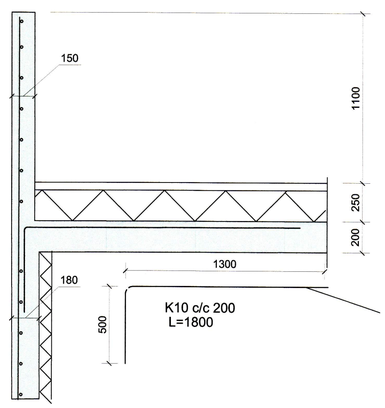

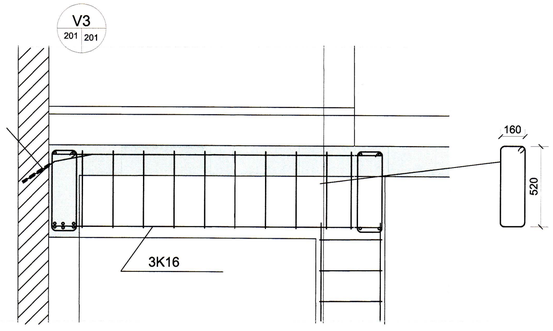

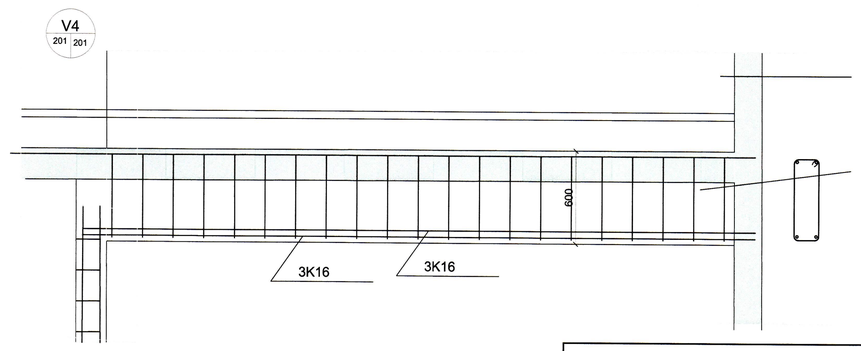

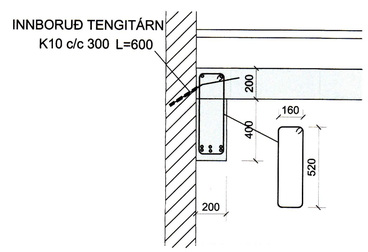

SNIÐ Í BITA VIÐ ELDRA HÚS

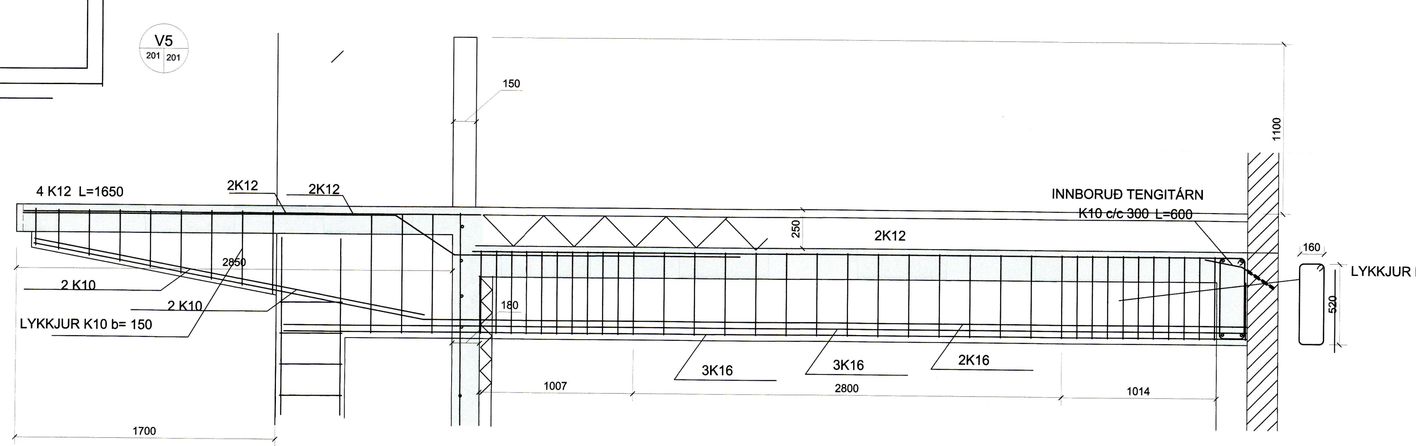

S:\verkefni\A-VERK\12\1210_heidarvegur_5\1210-2\600_teikn\610-tpz\DWG\VINNUGOGN\1210Heidavegur5.dwg

S:\verkefni\A-VERK\12\1210_heidarvegur_5\1210-2\600_teikn\610-tpz\DWG\VINNUGOGN\1210Heidavegur5.dwg, 19.9.2018 13:40:55, HP DesignJet T520 24in HPGL2_1

UNDIRRITUN SAMRÆMINGARHÖNNUÐAR

TILVÍSUN

A 19.09.18 BITI FRAMLENGDUR UNDIR SVALIR OFL.

ÚTG DAGS | SKÝRINGAR | TEIK HANN RÝNT SAMÞ

tpz teiknistofa
Kirkjuvegi 23 900
Vestmannaeyjum
Sími 481-2711
tpz@teiknistofa.is
www.teiknistofa.is

ÚTG. DAGS	HANNAÐ	MÆLIKVARÐI
26.01.2018	PZ	1:50
YFIRFARIÐ	TEIKNAÐ	1:20
BB	RS/BB	

SAMÞYKKT:

HEIÐARVEGUR 5
900 VESTMANNAEYJUM
BURÐARVIRKI
PLATA YFIR 1. HÆÐ
GRUNNMYND OG SNIÐ

VERKFANG 1210 TEIKNING 202 A

©Öll afnot og afritun teikninga, að hluta eða í heild er háð skriflegu leyfi höfunda