11603

SAMÞYKKT AF BYGGINGARFULLTRÚA
30. MAÍ 2018
BYGGINGARFULLTRÚINN Í VESTMANNAEYJUM

UNDIRRITUN SAMRÆMINGARHÖNNUÐAR

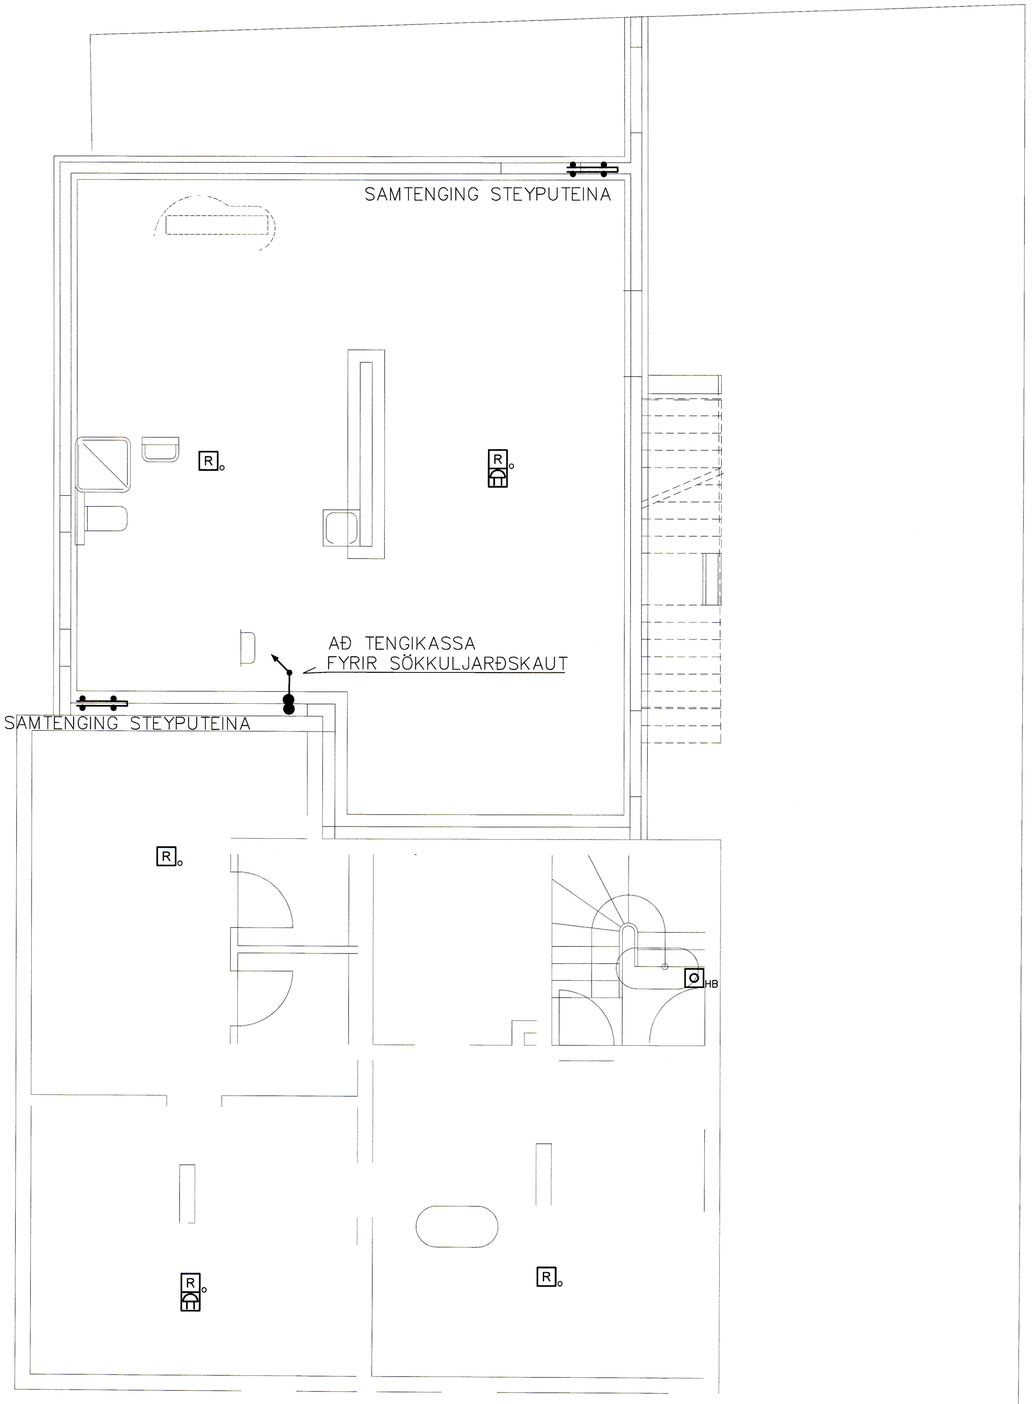

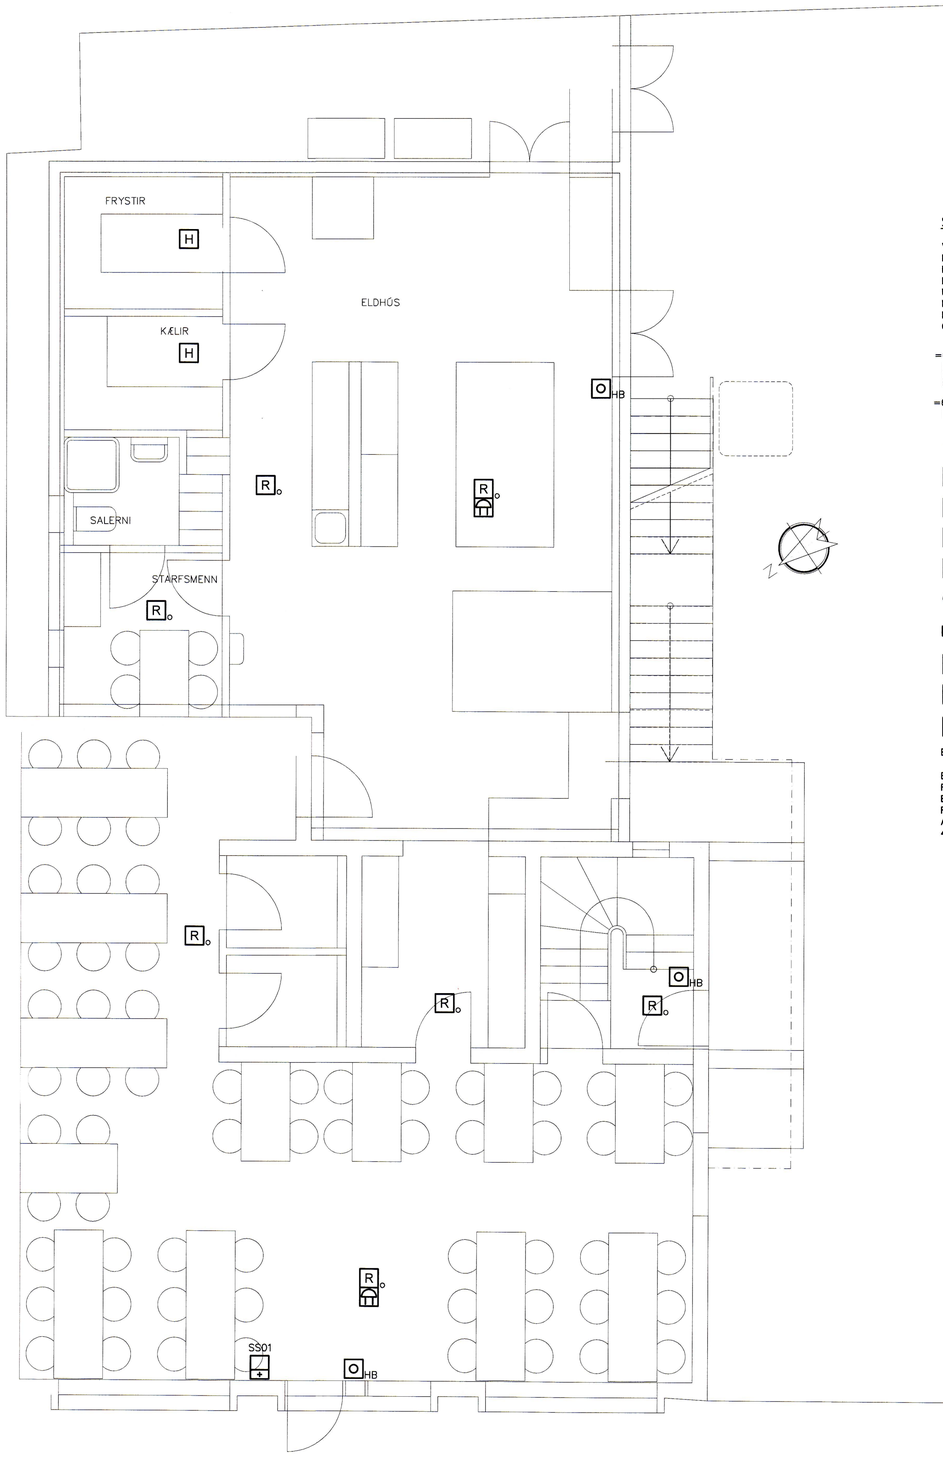

SKÝRINGAR BRUNAVIÐVÖRUNARKERFIS:

VANDA SKAL TIL FRÁGANGS ALLRA LAGNA, FORÐAST SKAL LAGNIR NÁLÆGT STRAUMFESTUM LAMPA.
LAGNIR ERU AÐ MESTU Í LAGNABÖKKUM EÐA Í A.M.K. 20mm PÍPUM.
UTANÁLIGGJANDI PÍPUR SKULU VERA ÓR MÁLMI.
HÆÐ HANDBOÐA SKAL VERA 1300mm FRÁ FULLFRÁGEGNU GÓLFI
HÆÐ Á BJÖLLUM SKAL VERA 200mm FRÁ FULLFRÁGEGNU LOFTI
OFANGREINT GILDIR NEMA ANNAÐ SÉ TEKIÐ FRAM

=64+A1 STJÓRNSTÖÐ BRUNAVIÐVÖRUNARKERFIS

=64+A2 UNDIRSTÖÐ BRUNAVIÐVÖRUNARKERFIS

2 Í SKYNJARASLAUFU ÞÝÐIR 2x1 PARA STRENGUR EÐA 2 STRENGIR 1 PARS

R j JÓNÍSKUR REYKSKYNJARI

R o OPTÍSKUR REYKSKYNJARI

R o-ST OPTÍSKUR REYKSKYNJARI Í LOFTRÆSTISTOKK (STOKKSKYNJARI)

O HB HANDBOÐI

BRUNABJALLA

SEGULGRIP

H HITASKYNJARI

SO SKAMMHLAUPSEINANGRARI

/O STÝRIEINING

BJ1.3 (EOL) ENDI Á RÁS (BJÖLLURÁS NR. 1 BJALLA NR. 3)

BRUNASTRENG SKAL NOTA TIL NETTENGINGA STJÓRNSTÖÐVA., FRÁ STJÓRNSTÖÐVUM AÐ SKJÁSTÖÐVUM OG FRÁ BOÐSENDIBÚNAÐI AÐ TENGIGRIND SÍMA
FJÖLDI PARA SKAL ÁKVEÐINN AF FRAMLEIÐANDA KERFISINS.
ALLIR STRENGIR BRUNAVIÐVÖRUNARKERFA SKULU VERA SKV. GR. 47.1 Í REGLUM UM SJÁLFVIRK BRUNAVIÐVÖRUNARKERFI.

ÚTG DAGS	SKÝRINGAR	TEIK	HANN	RÝNT	SAMÞ
A 22.05.2018	REYNDARTEIKNING	ÞH	ÞH	ÞH	ÞH

DOLLI RAFLAGNAHÖNNUN

SÍMI: 897 1156 - www.dolli.is - dolli@dolli.is www.dolli.is

ÚTG. DAGS	HANNAÐ	MÆLIKVARÐI
22.05.2018	ÞH	1:50
YFIRFARIÐ	TEIKNAÐ	
ÞH	ÞH	

SAMÞYKKT: 271261-3659

PIZZA 67
HEIÐAVEGI 5 VESTMANNAEYJUM
BRUNAVIÐVÖRUNARKERFI
KJALLARI OG 1. HÆÐ GRUNNMYND

1:100 0 1000 5000 10000mm

VERKFANG 18012 TEIKNING E64.5.11 A

©Öll afnot og afritun teikninga, að hluta eða í heild er háð skriflegu leyfi höfunda