



BÆJARFÓGETAEMBÆTTIÐ

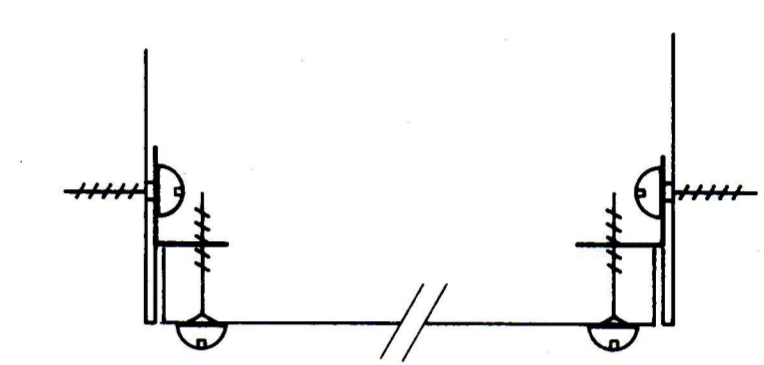

10 SNÍÐ Í HLÍF

ATH. SAMÁ ÚTLIT Á HLÍF OG TÖFLUSKÁP.
HLÍF OFAN VIÐ TÖFLU Á 1., 2. OG 3JU HÆÐ.

SJÚKRASAMLAG TRYGGINGASTOFNUN

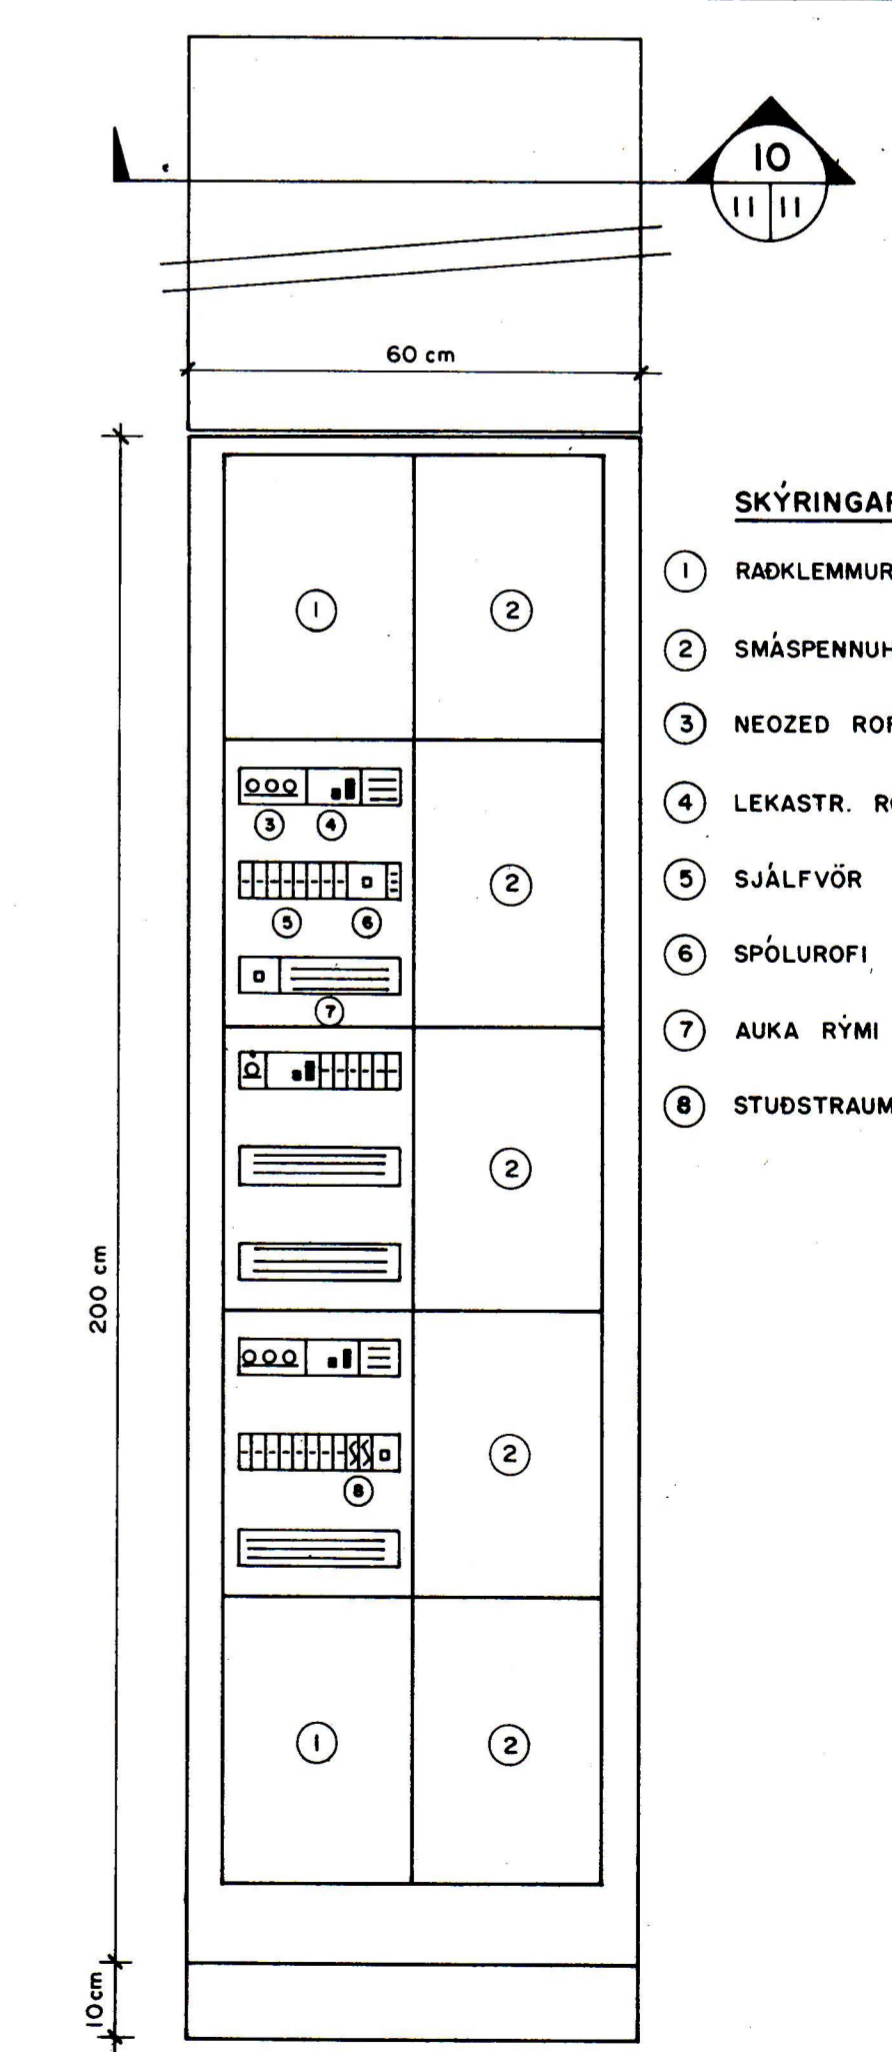

- SKÝRINGAR:**
- ① RADKLEMMUR, NÚLLSKINNUR O.F.L.
 - ② SMÁSPENNUHÓLF
 - ③ NEOZED ROFAR
 - ④ LEKASTR. ROFAR
 - ⑤ SJÁLFBÖR
 - ⑥ SPÓLUROFI
 - ⑦ AUKA RÝMI
 - ⑧ STUÐSTRÁUMSROFI

SAMEIGN

Verkheim:		HEIÐARVEGUR 15, VESTMANNAEYJUM	
Kvarði:	Verkhlús:	EINLÍNAMYND T.I.1 I.HÆÐ	
cm 0 1 2 3 4			
Hannafélag:	Teknað:	Ráðgjafarverktækningar:	Blæð nr. Bröyting:
GG/JPA	EN	Ársmis 42 sími 01-84833	11
Dags:	Semb.	Verknúmer:	Tekningarnúmer:
OKT. '86		BF 1035	32-1-4104